




DWARSPROFIEL DWP-1 KADEVAK A
Schaal 1:100

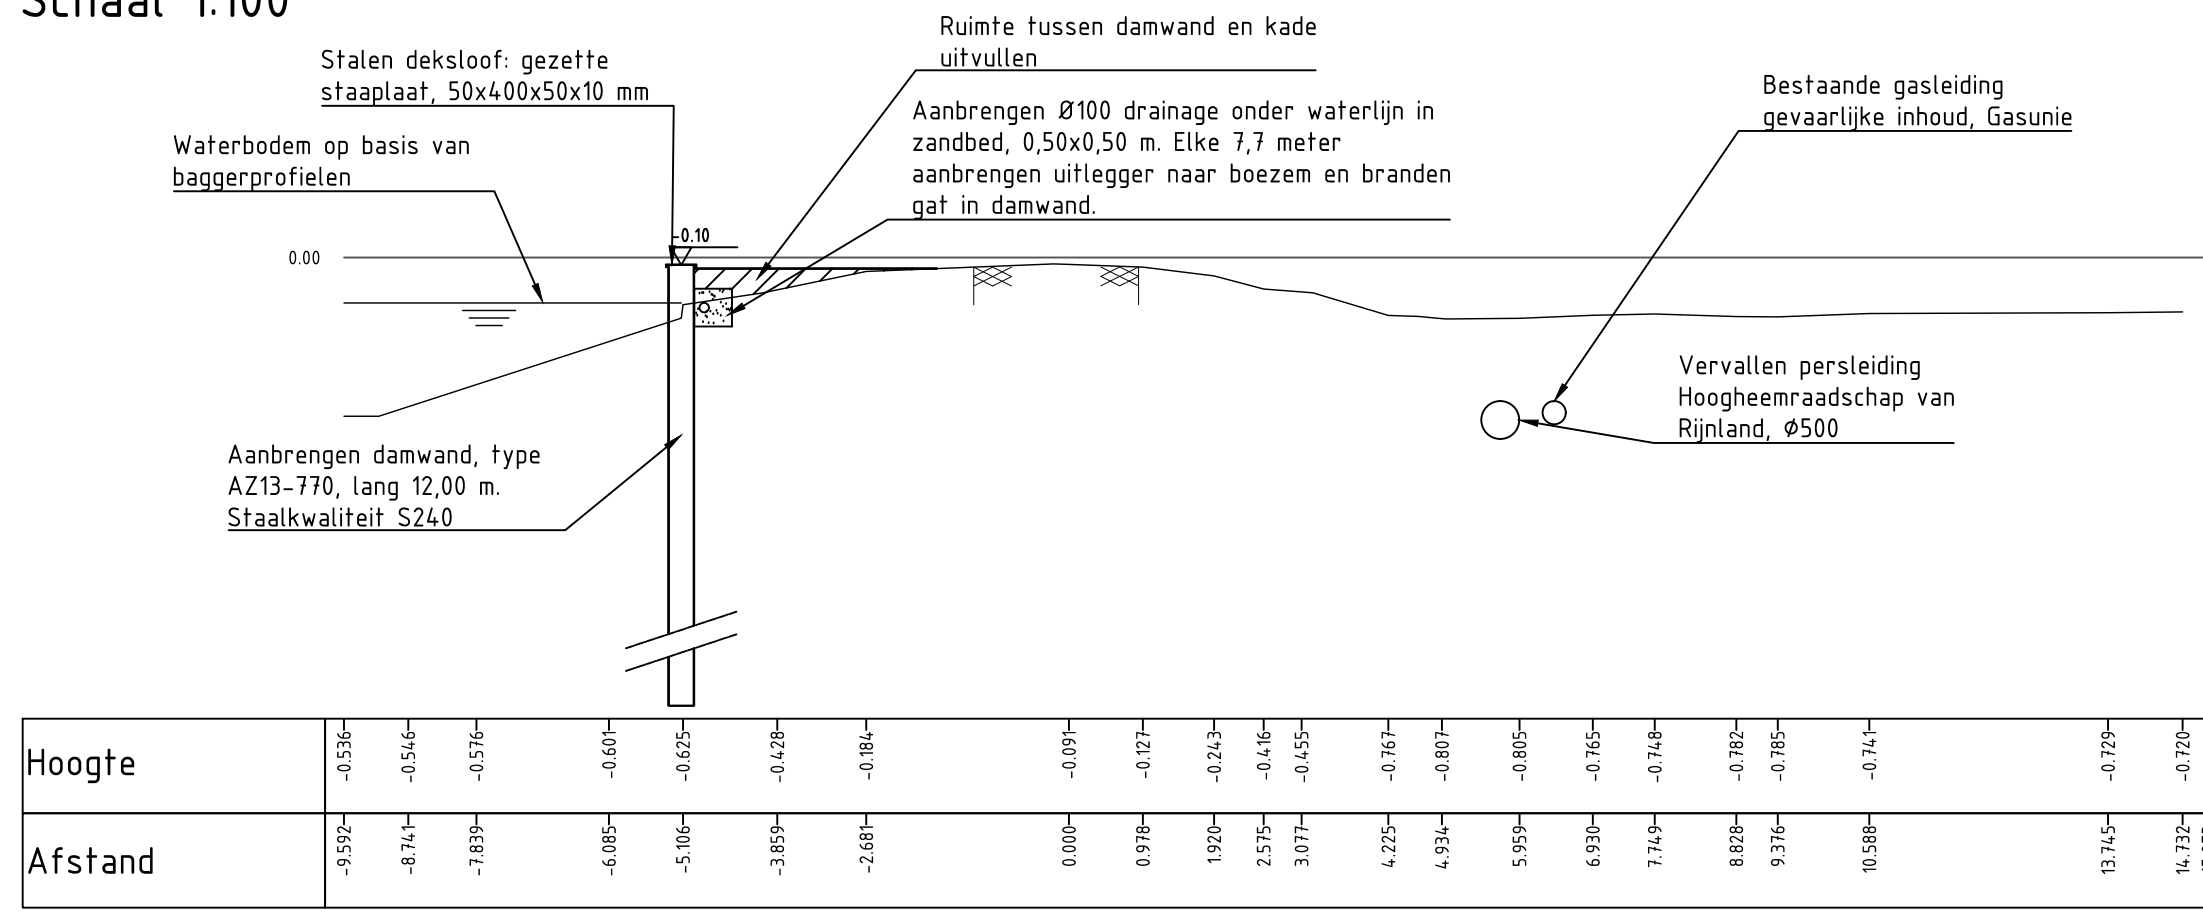

DWARSPROFIEL DWP-2 KADEVAK B
Schaal 1:100

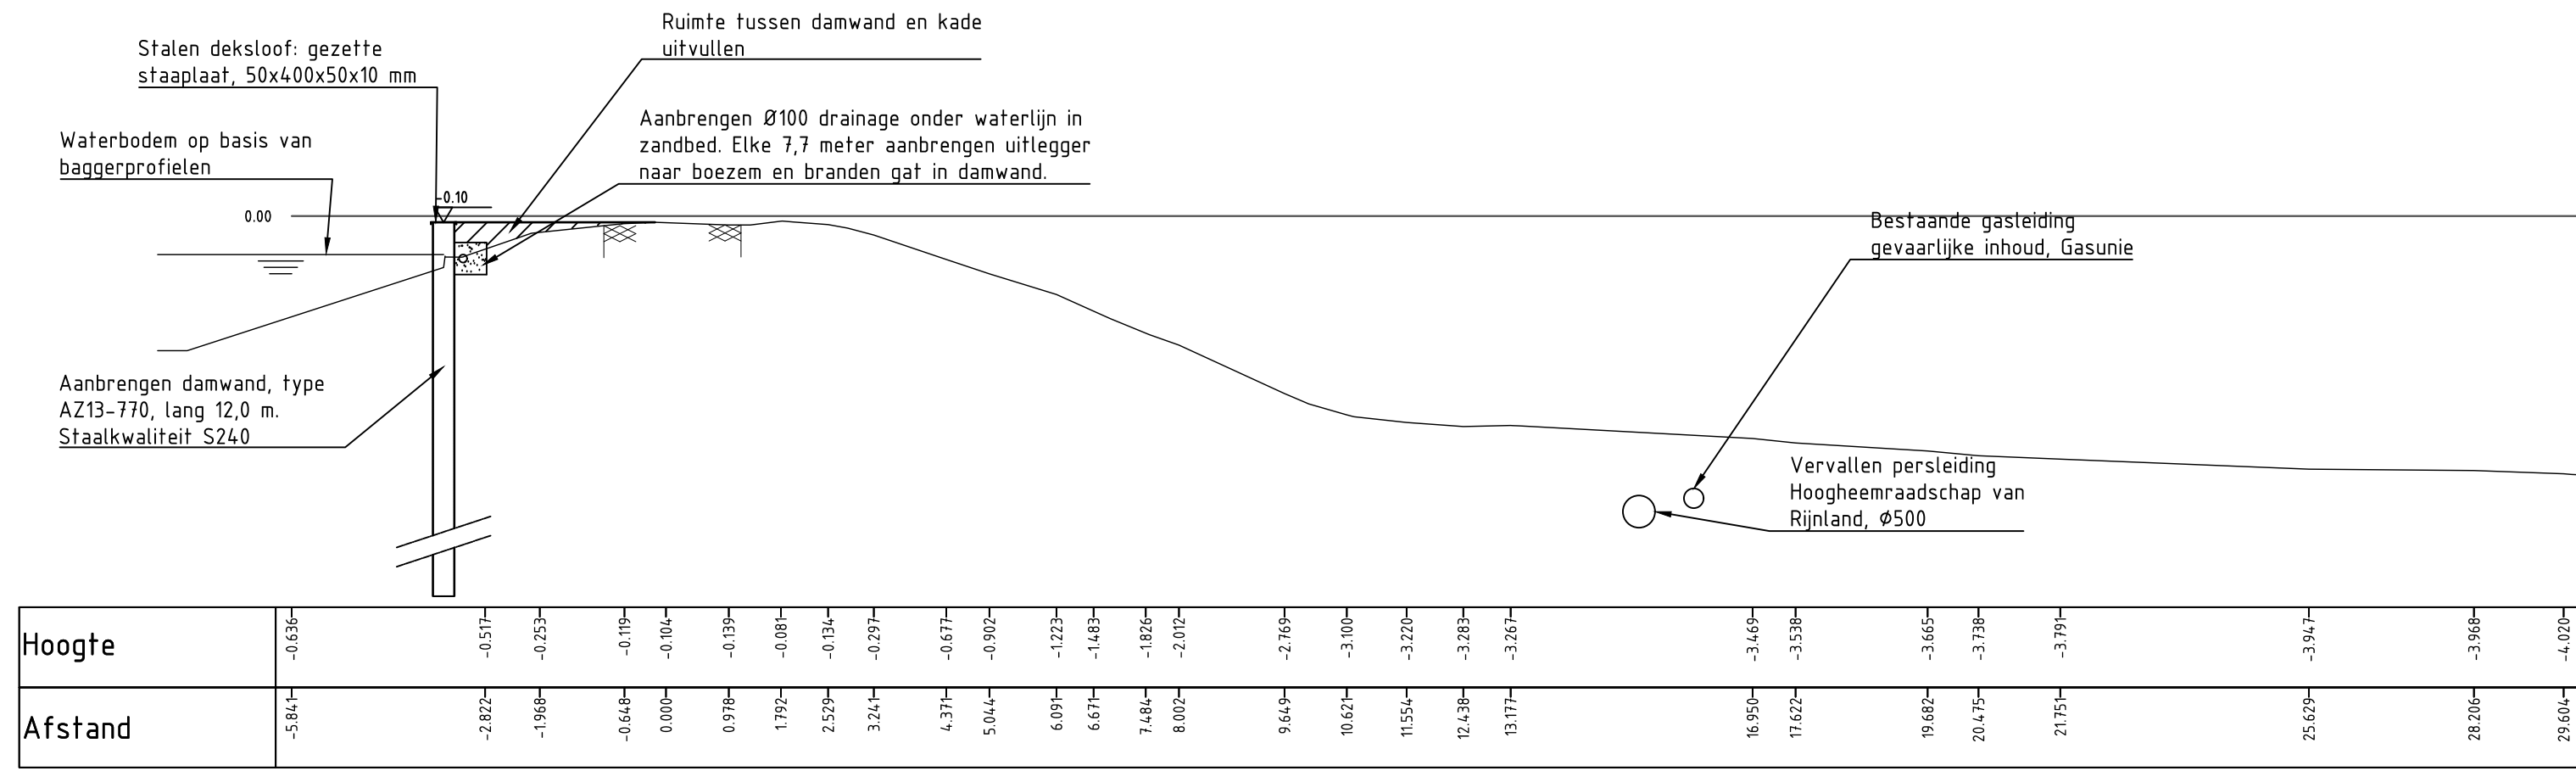


DWARSPROFIEL DWP-3 KADEVAK C
Schaal 1:100

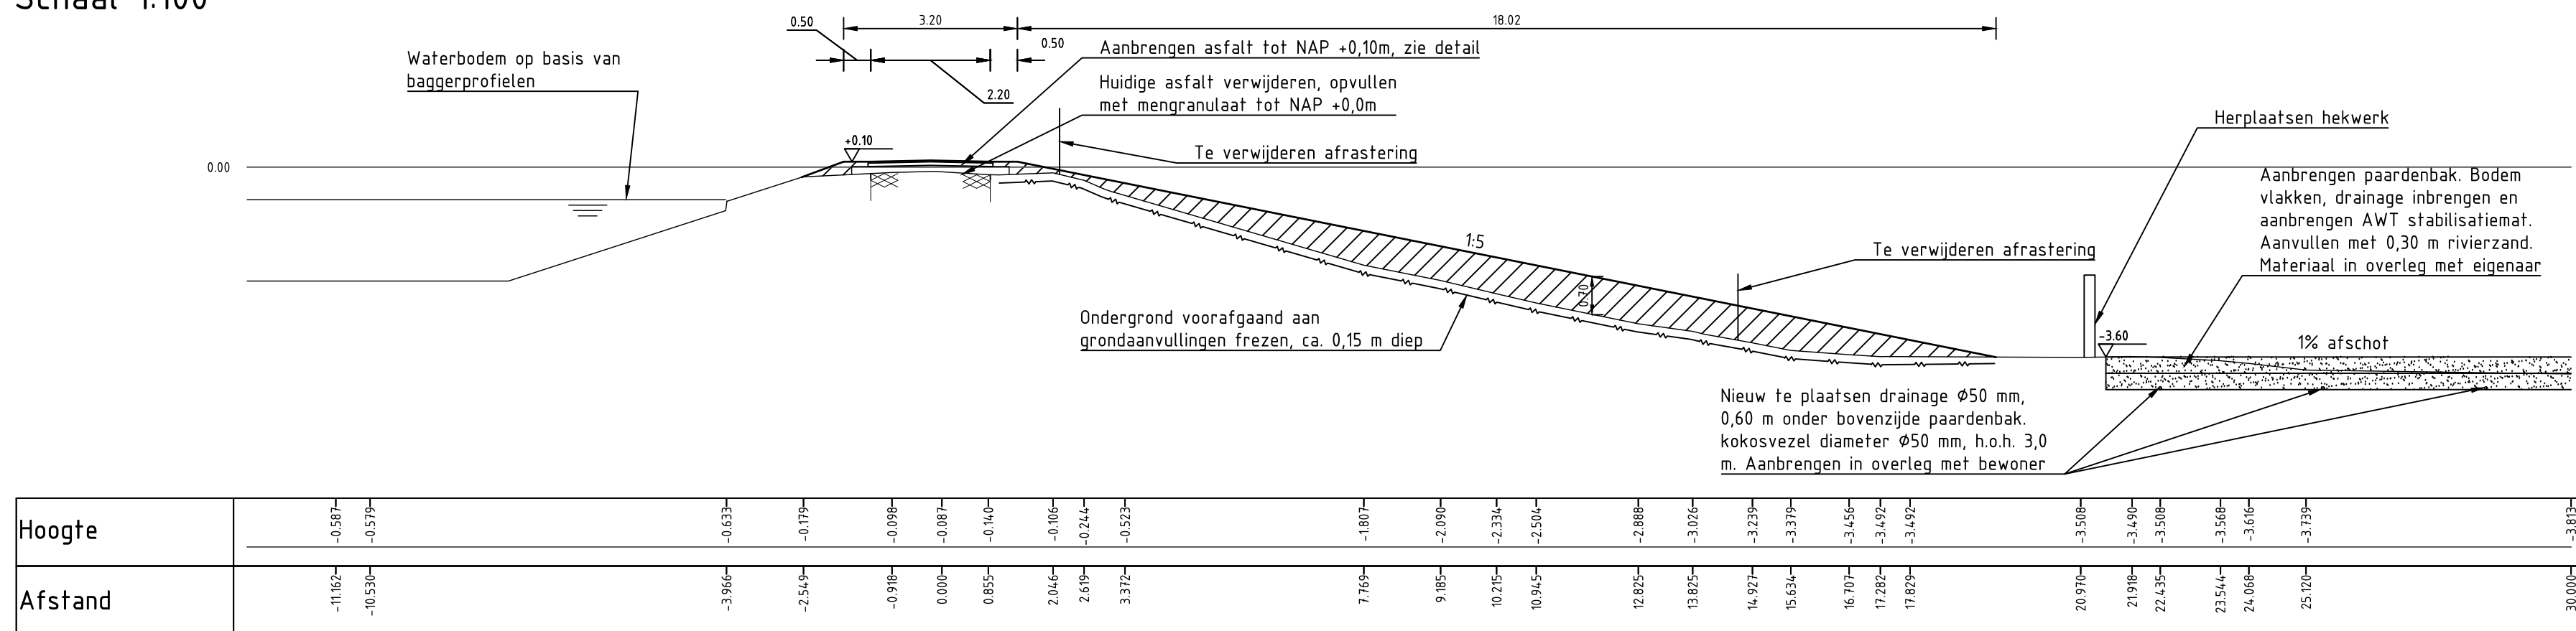


DWARSPROFIEL DWP-4 KADEVAK E
Schaal 1:100




DETAIL DOORSTEEK DRAIN
Schaal 1:20

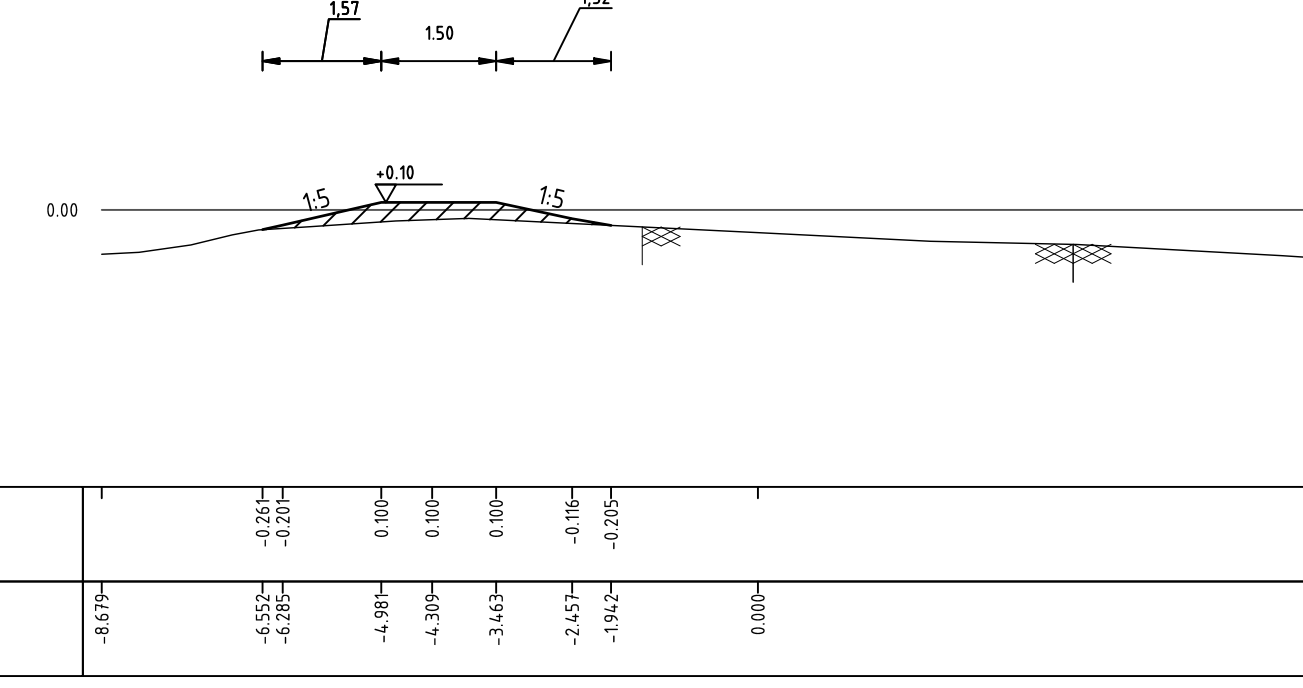


DWARSPROFIEL DWP-5
Schaal 1:100

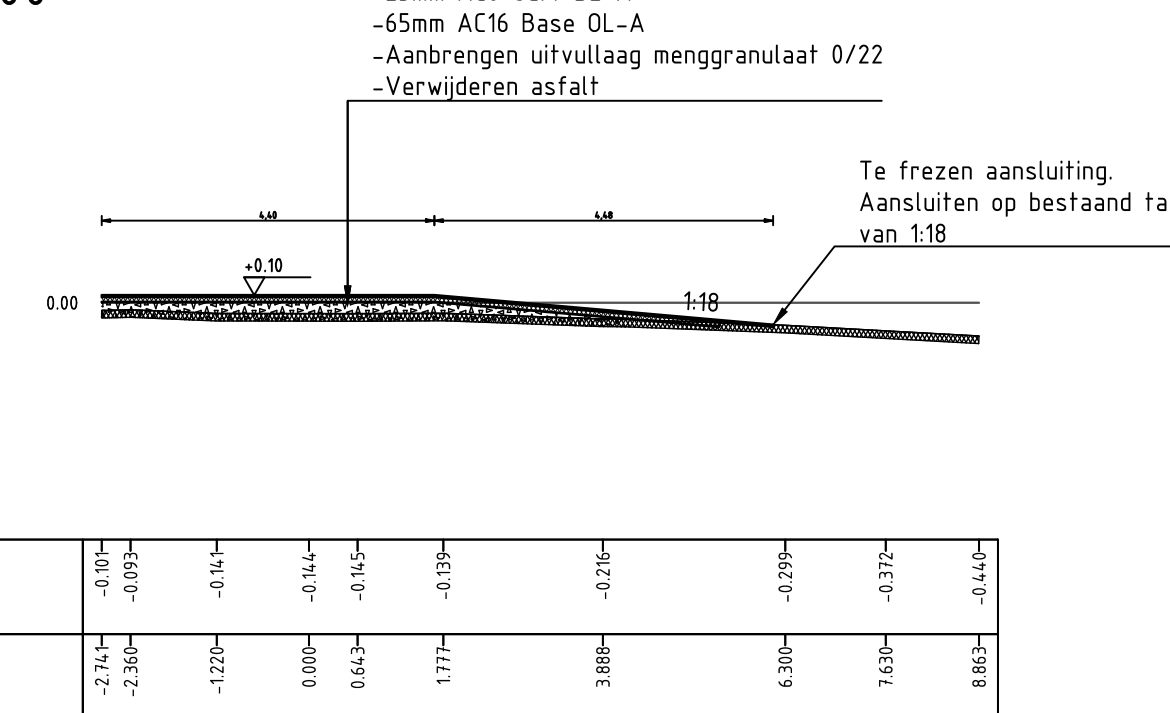


DWARSPROFIEL DWP-6
Schaal 1:100

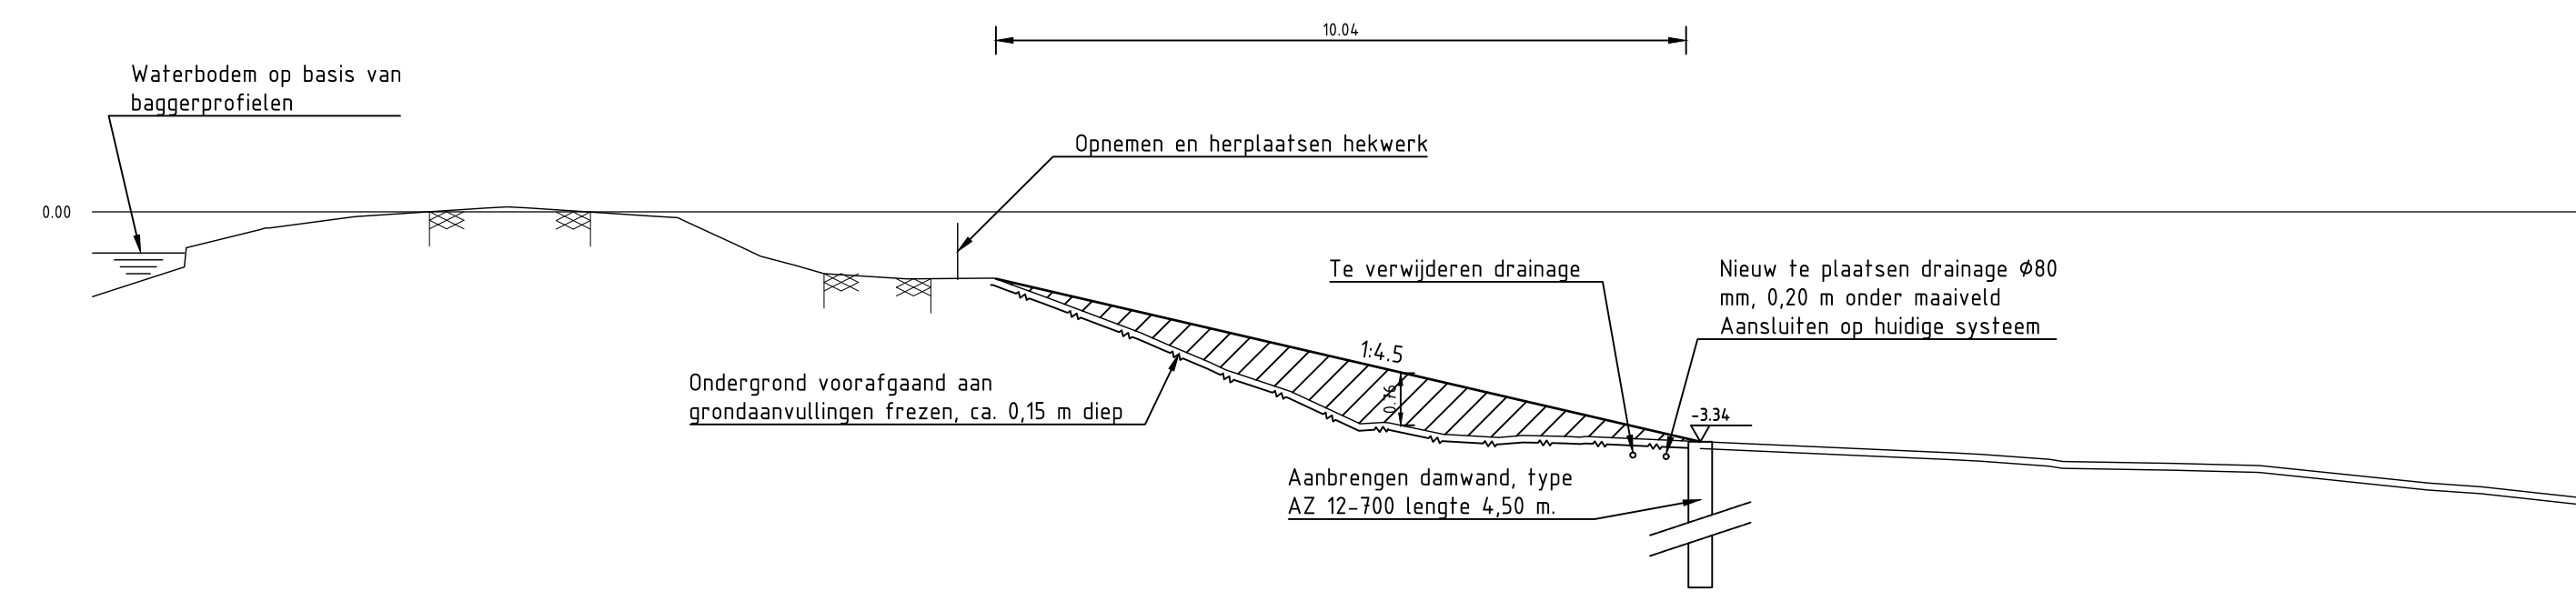


DWARSPROFIEL DWP-7
Schaal 1:100

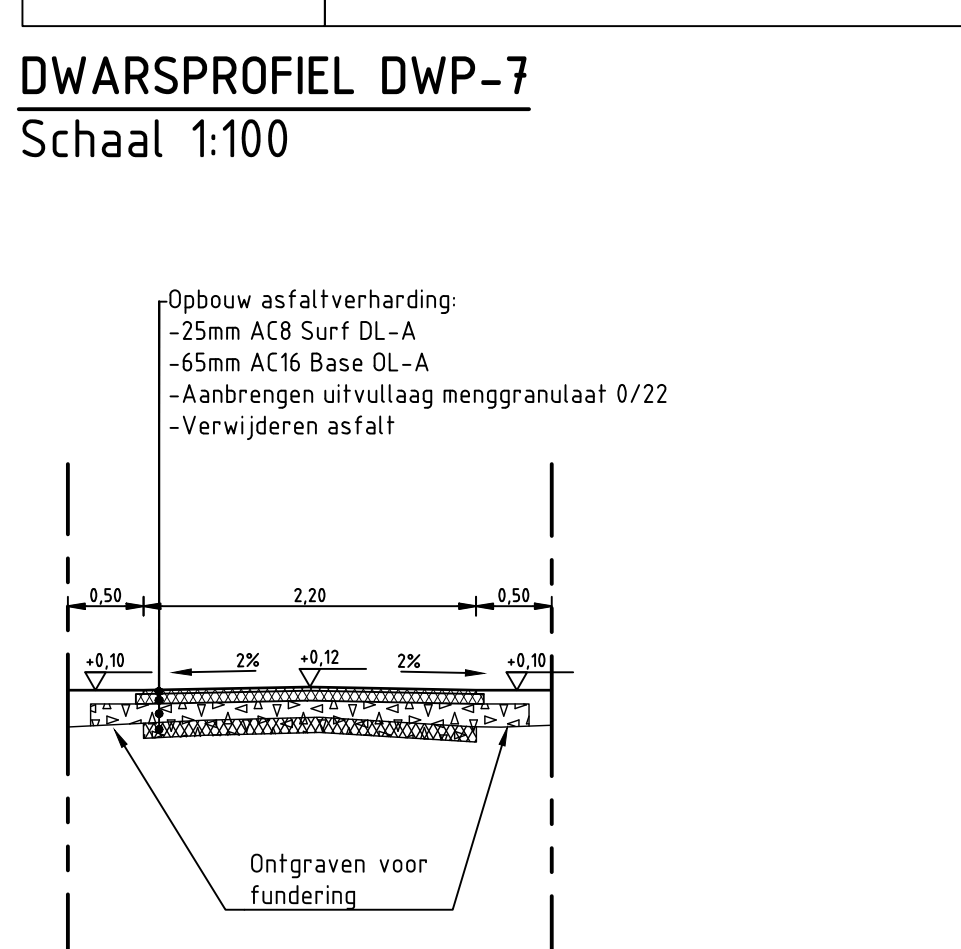

DETAIL ASFALTVERHARDING KADEVAK E
Schaal 1:50

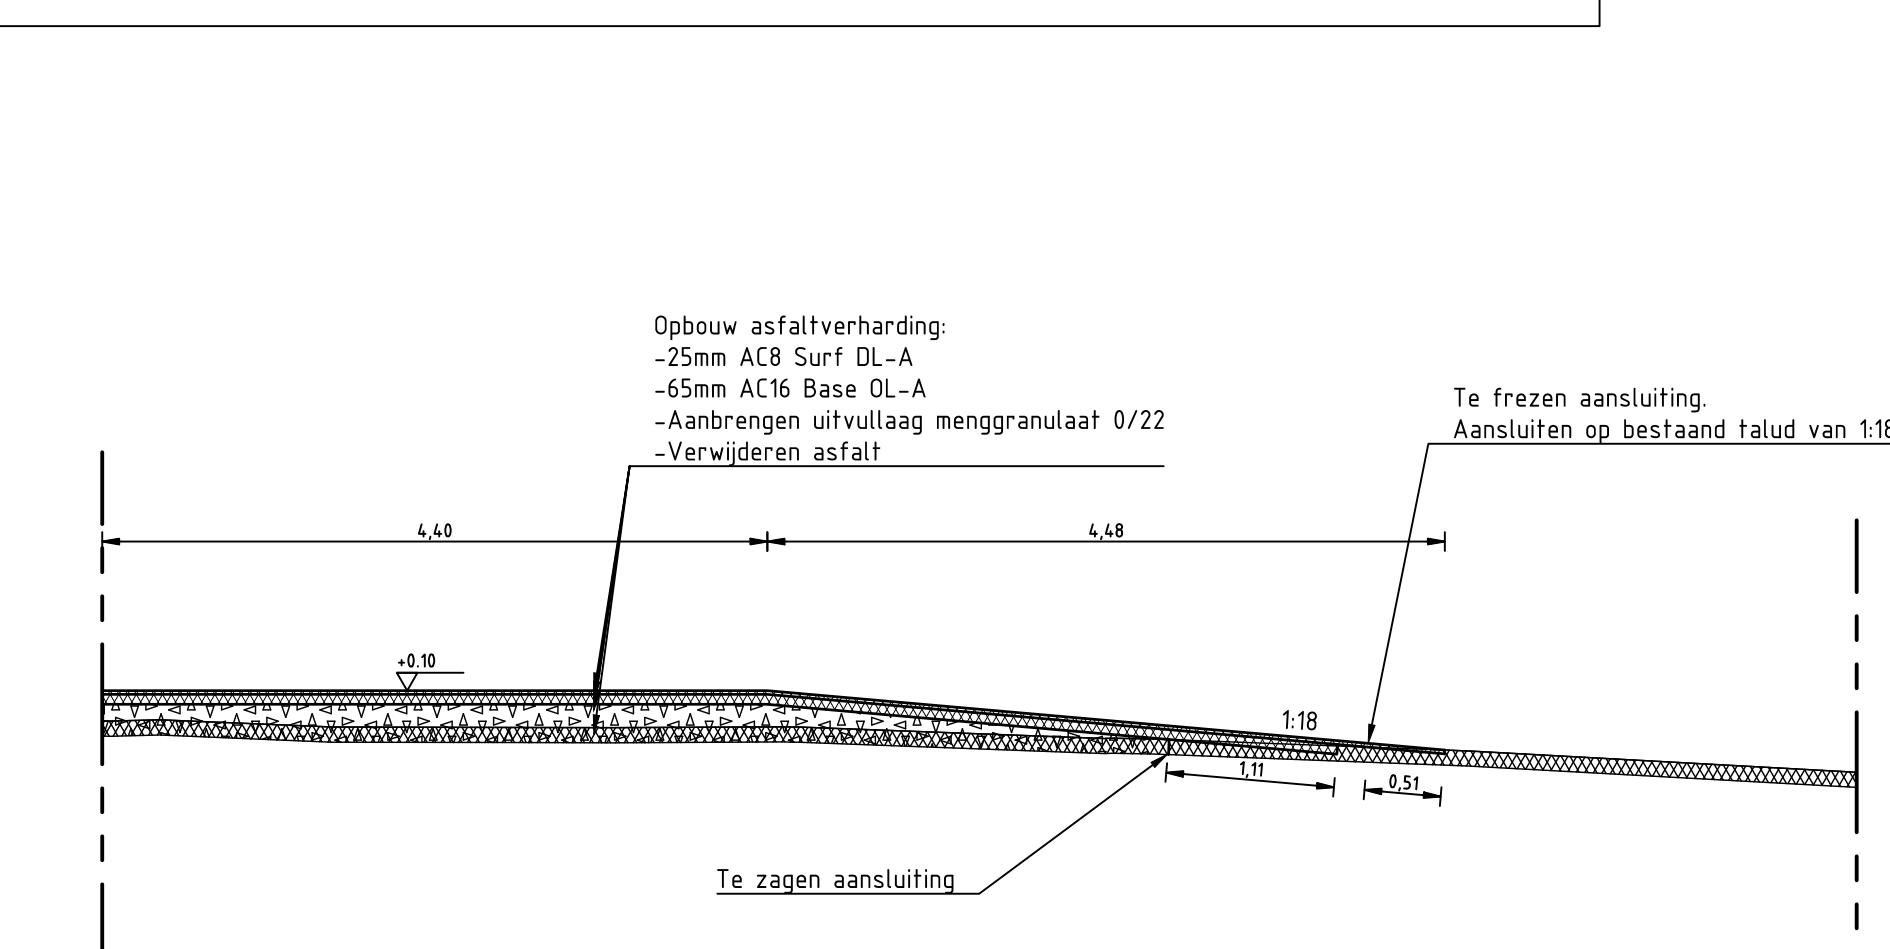

DETAIL AANSLUITING KADEVAK E
Schaal 1:50

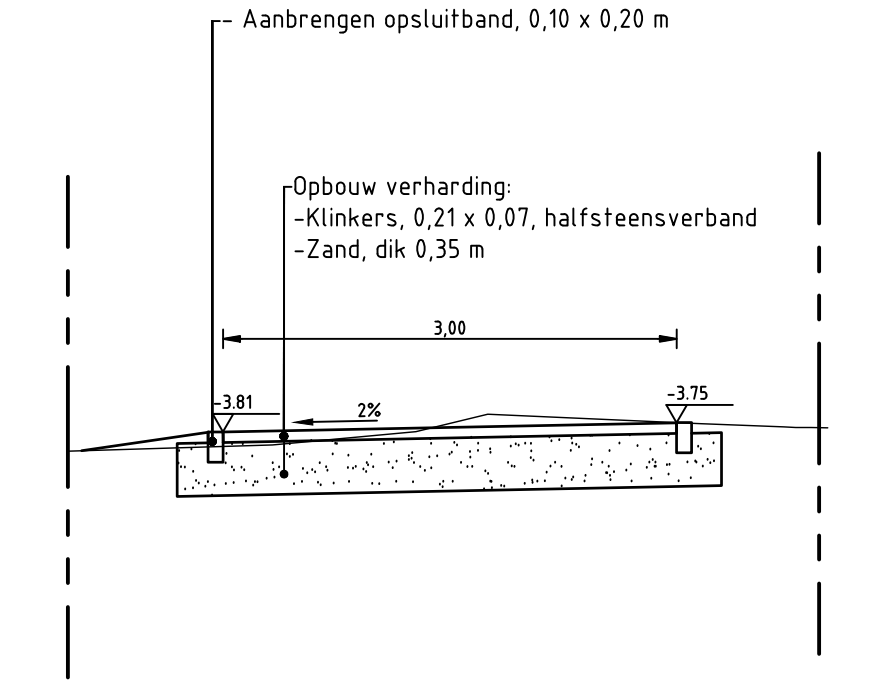

DETAIL TOEGANGSPAD PAARDENBAK
Schaal 1:50

LEGENDA

[Symbol]	Bestaande situatie
[Symbol]	Opbouwprofiel
[Symbol]	Klei, erosiebestendigheid 2
[Symbol]	Zand
[Symbol]	Ontgraven

Maten in meters, tenzij anders vermeld.
Diameters in millimeters, tenzij anders vermeld.
Hoogtematen in meters t.o.v. N.A.P., tenzij anders vermeld.
Ligging bestaande kabels en leidingen ter indicatie ingetekend.

Wijz.	Datum	Get.	Omschrijving
Project: Kadeverbetering Molenvlietkade			
Opdrachtgever: Hoogheemraadschap Rijnland			
Omschrijving: Dwarsprofielen en details			
Projectnummer: 1606661A23		Formaat: A0	
Projectleider: S. Spenitzer		Schaal: 1:100/1:50/1:20	
Auteur: L.C. ter Schiphorst		Status: Definitief	
Fase: Bestek		Datum: 19-07-2019	
Waarborggever: Hoogheemraadschap van Rijnland		Blad: 1 van 1 bladen	
Nummer: 1606661A23-403		Wijz. 	