




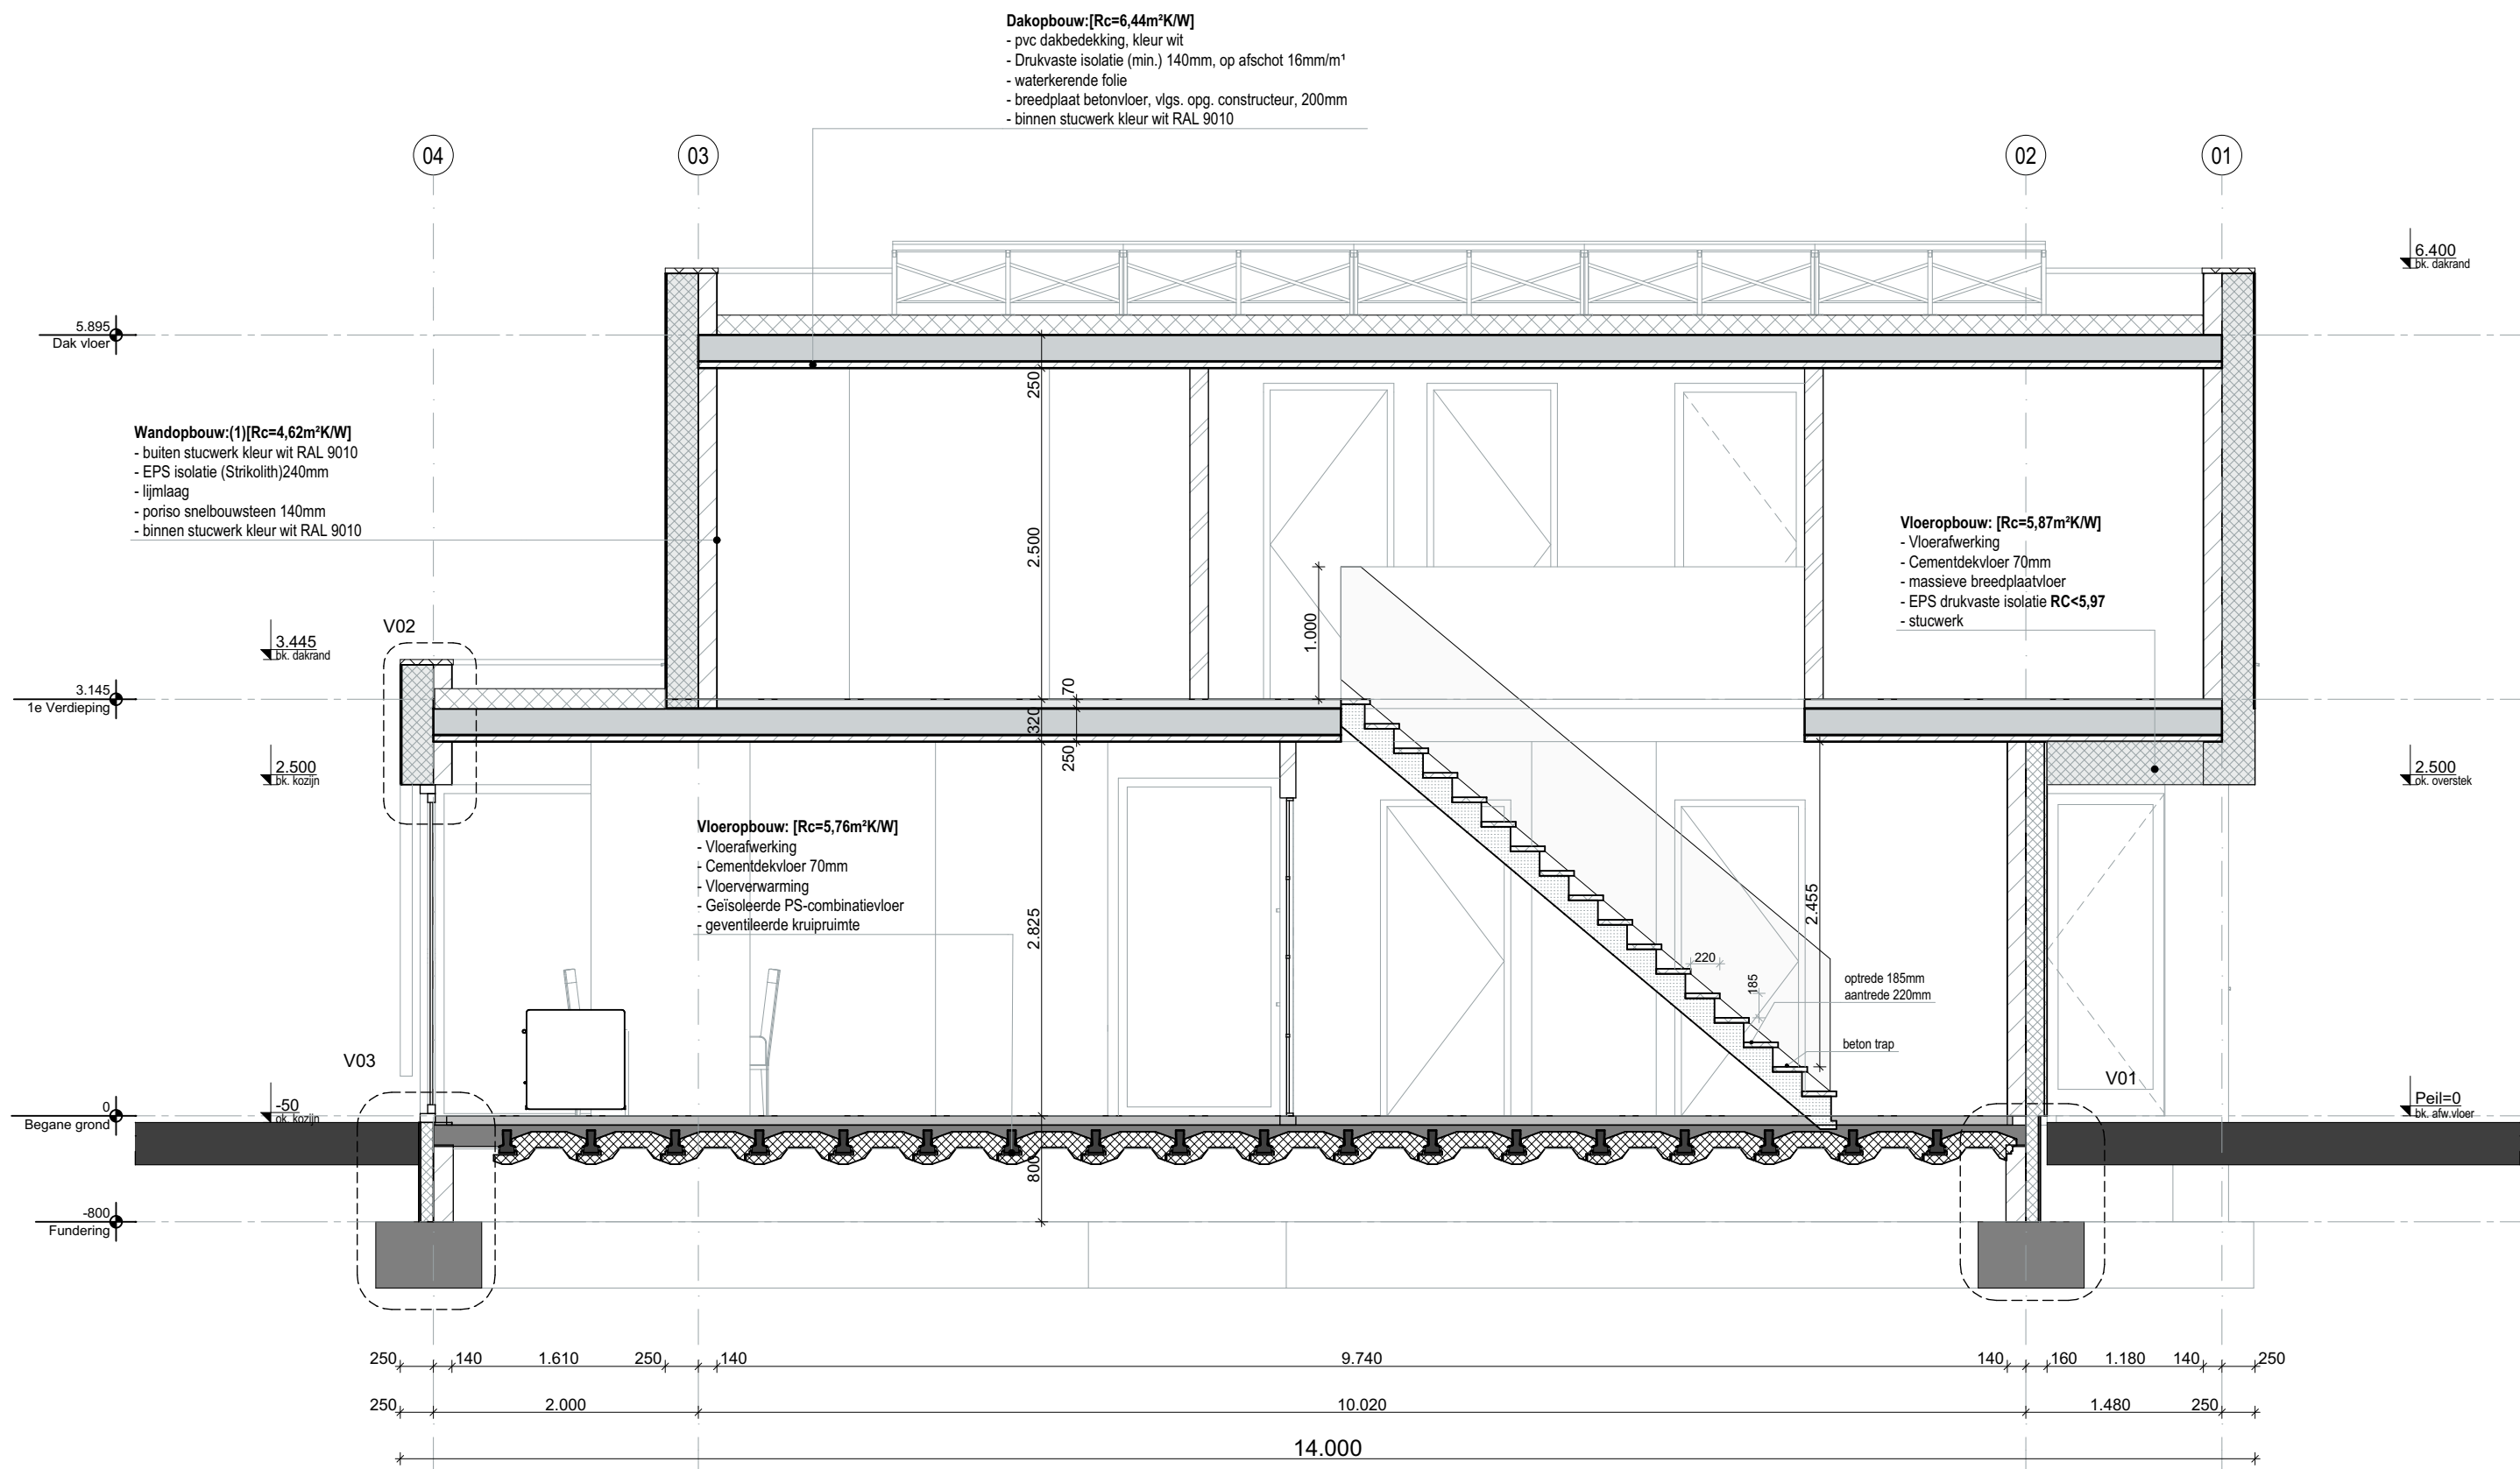

Doorsnede A-A 1:50

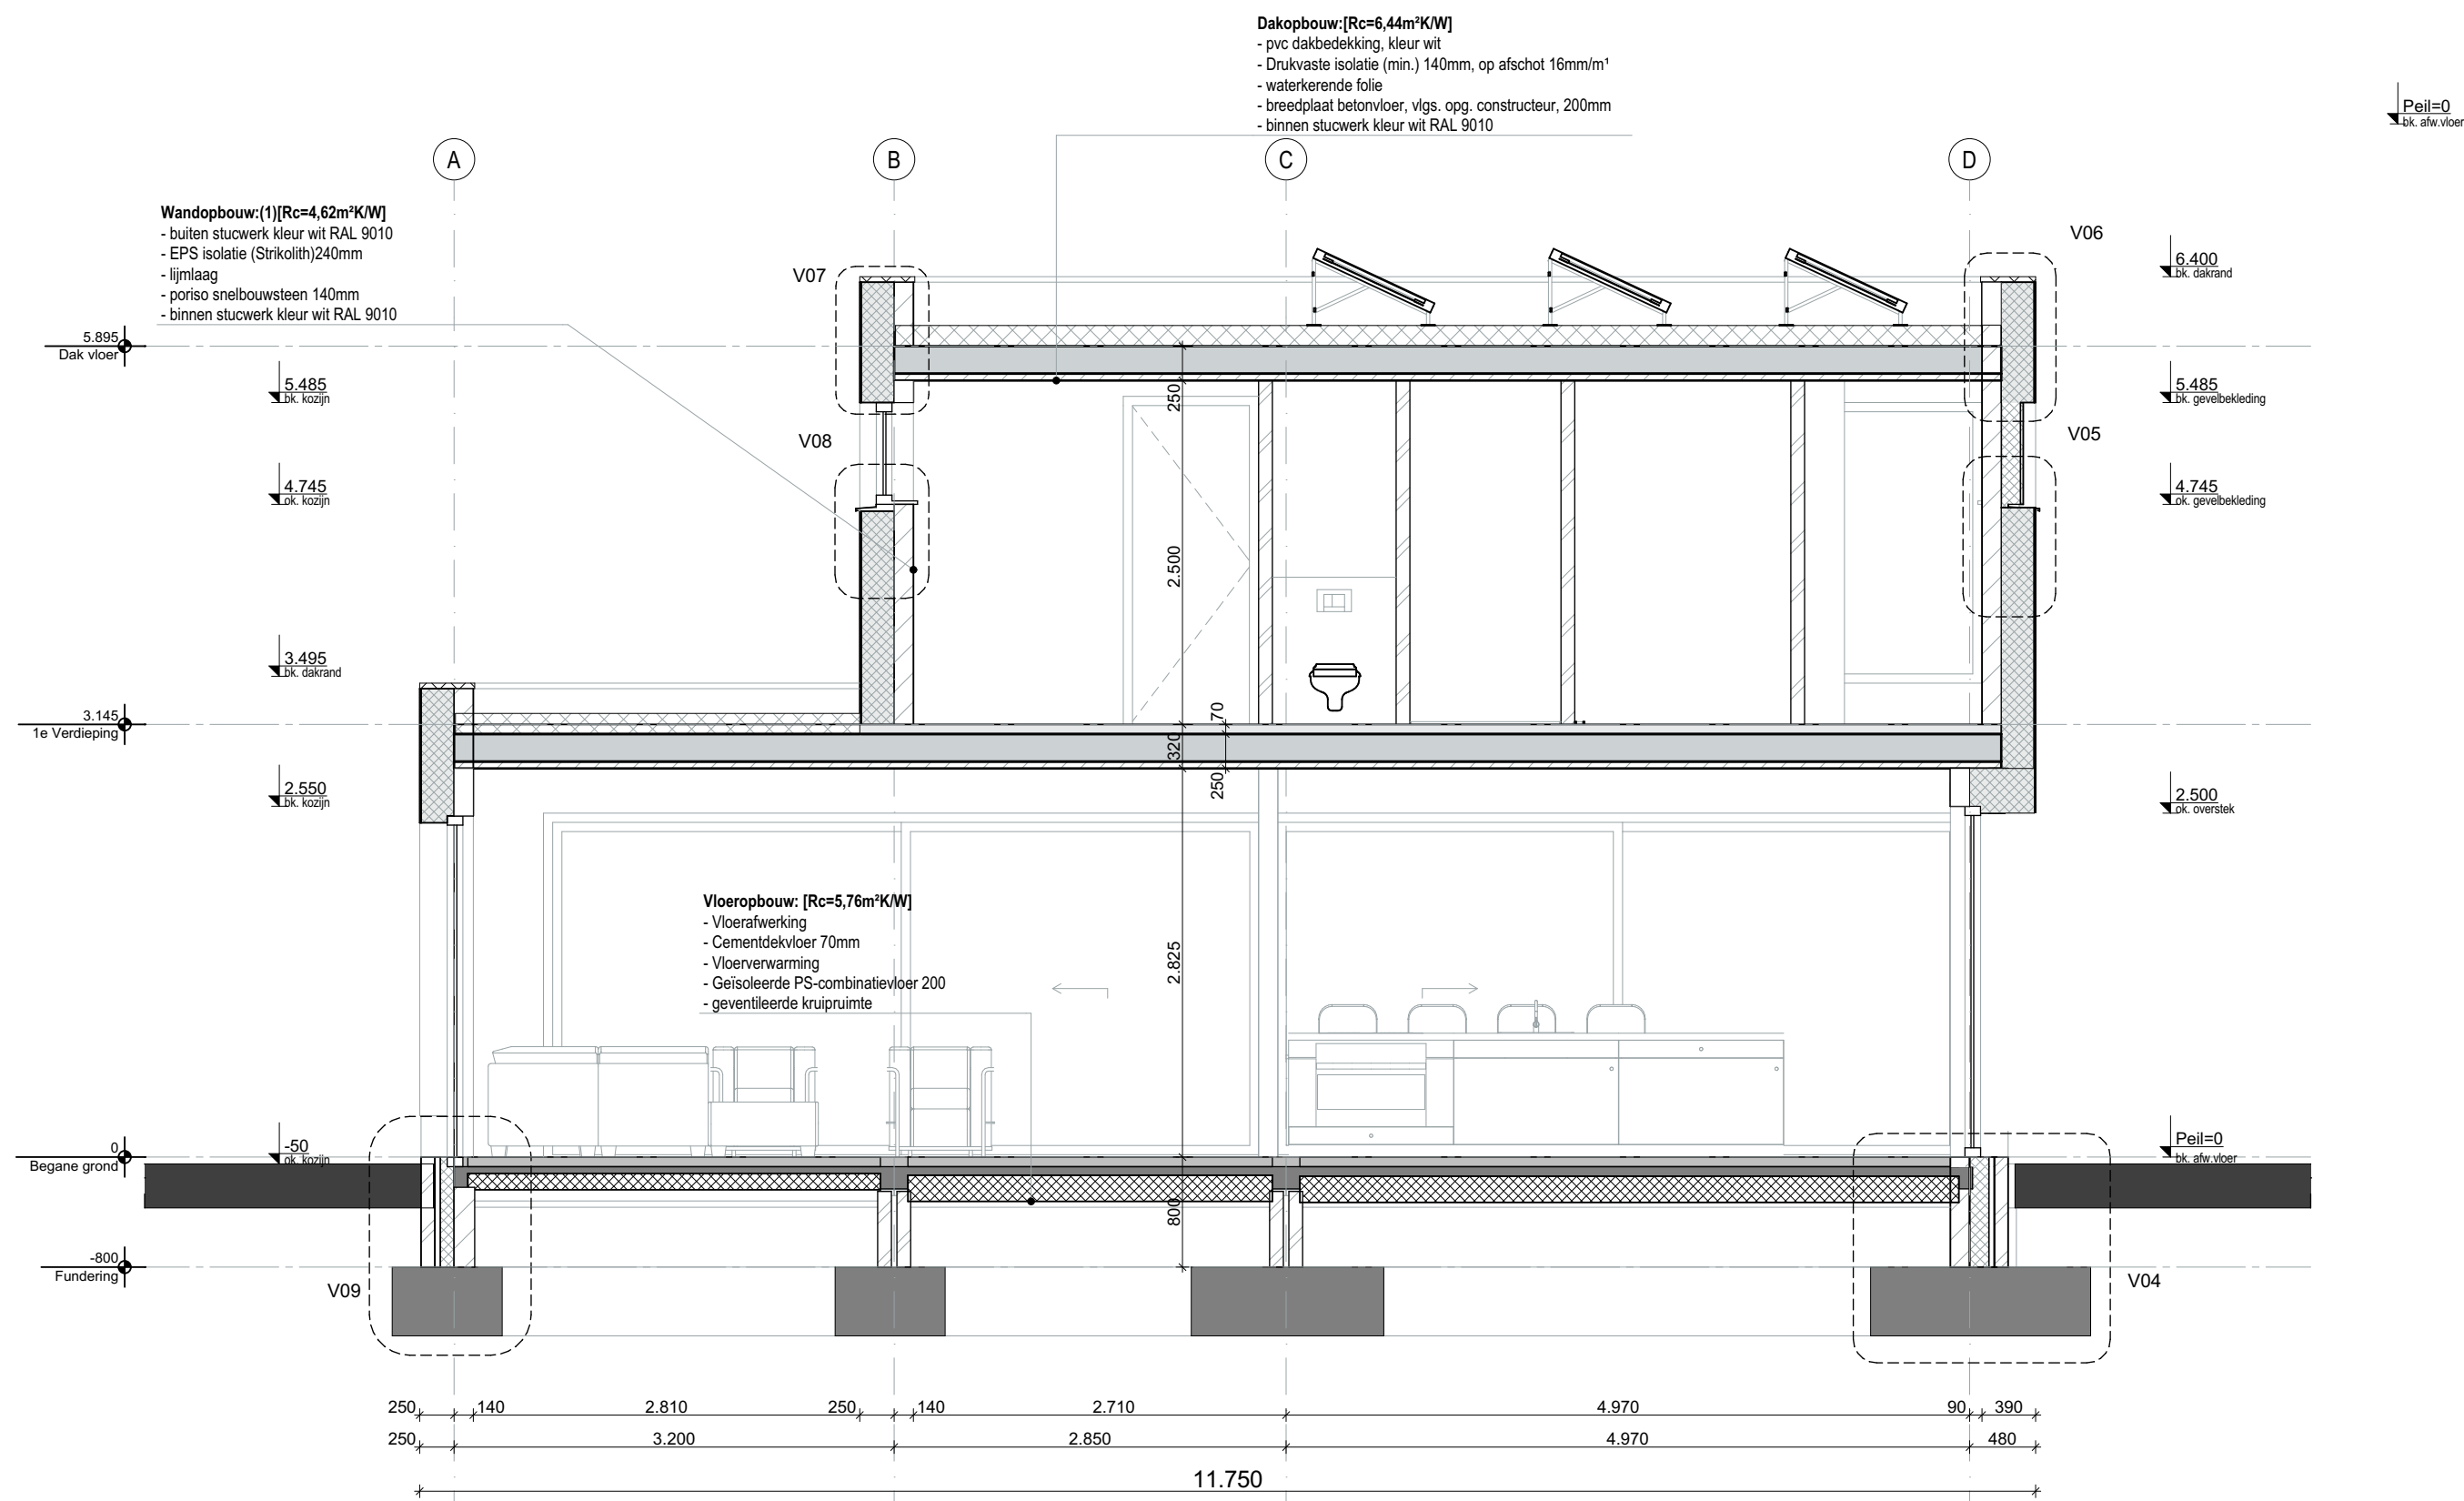

Doorsnede B-B 1:50

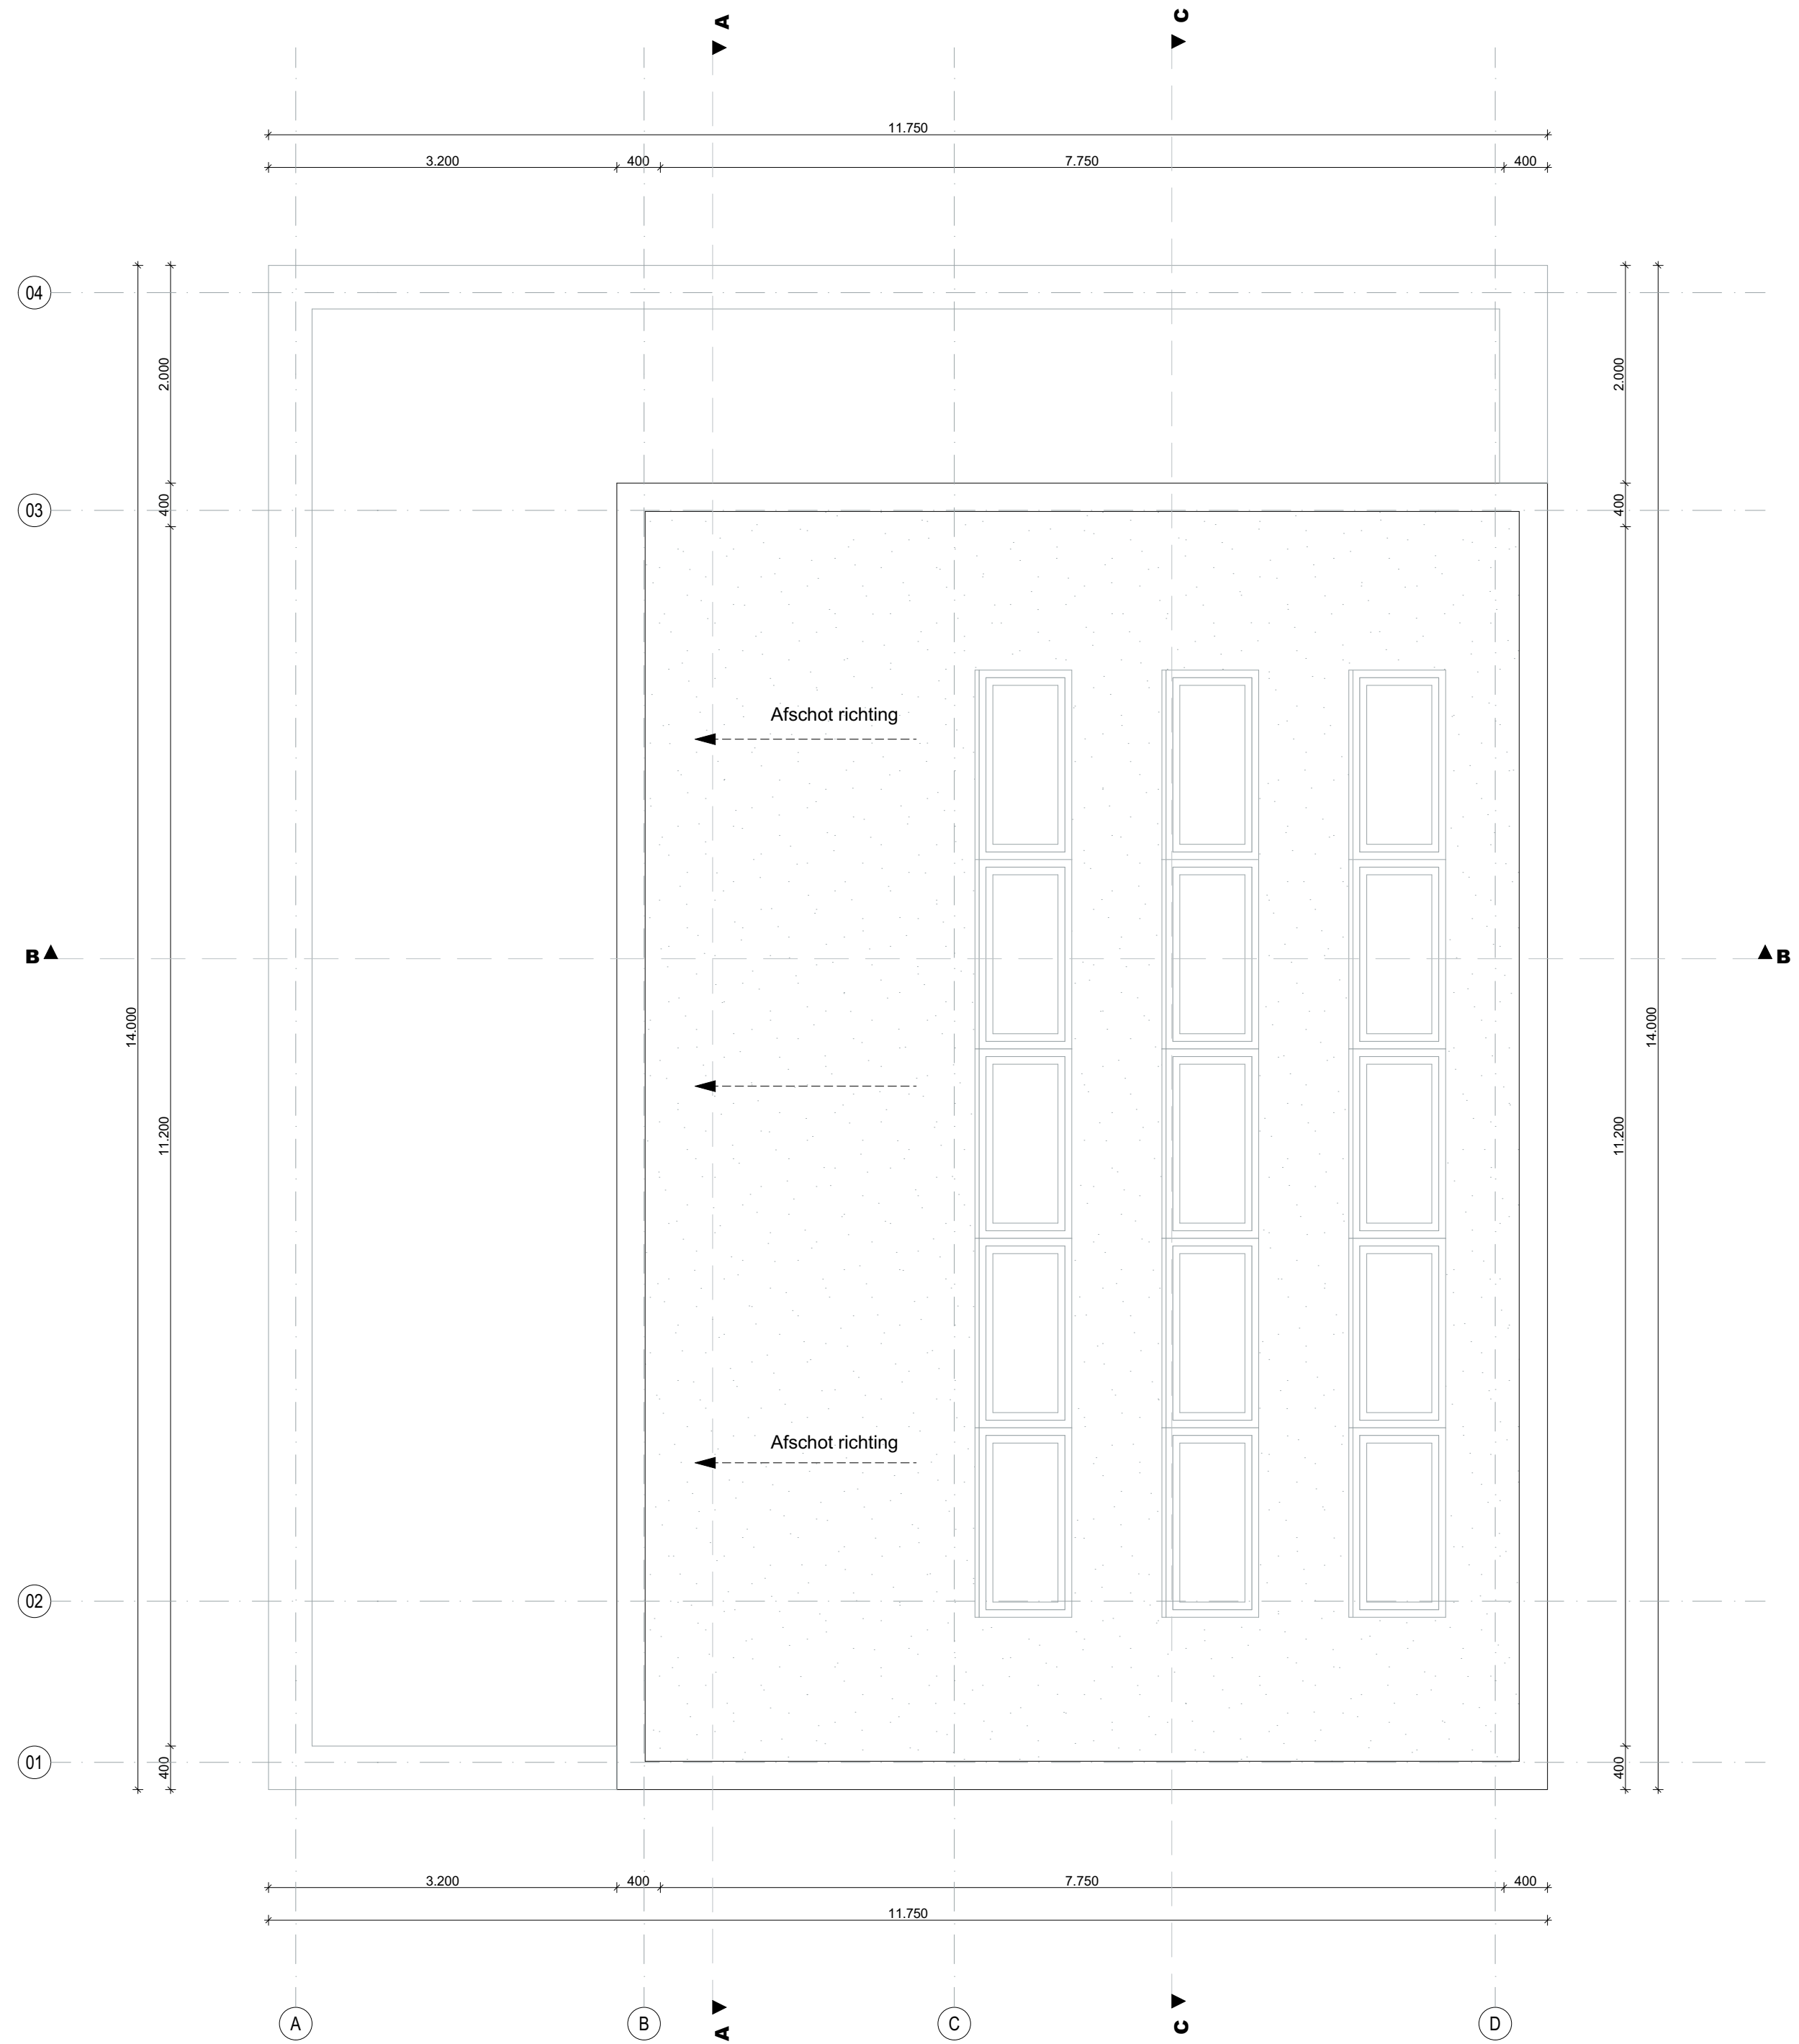

Dak vloer 1:50

Gemeente Breda

Bijlage 3 bij besluit
Z2018-004712-V1

V&L

Wijzigingen
A: RC waarde herzien, aanvullende stukken gemeente (2018-09-05)
B:
C:
D:

Nieuwbouw Tuinbouwlân 39 Breda			
	FASE	TECHNISCHE ONTWERP	
	BETREFT	DOORSNEDEN en DAKAANZICHT	
	DATUM	2018-05-24	FORMAAT
	WUJZIGING	A_2018-09-05	SCHAAL
	ADRES	Tuinbouwlân 39 4817 LE Breda	GETEKEND GECONTROLEERD
OPDRACHTGEVER		PROJECTNUMMER	BLADNUMMER
Bredaseweg 69 4844 CK Terheijden +31705334451 www.barchitecten.nl		18003	TO-02_PLG_DRS