


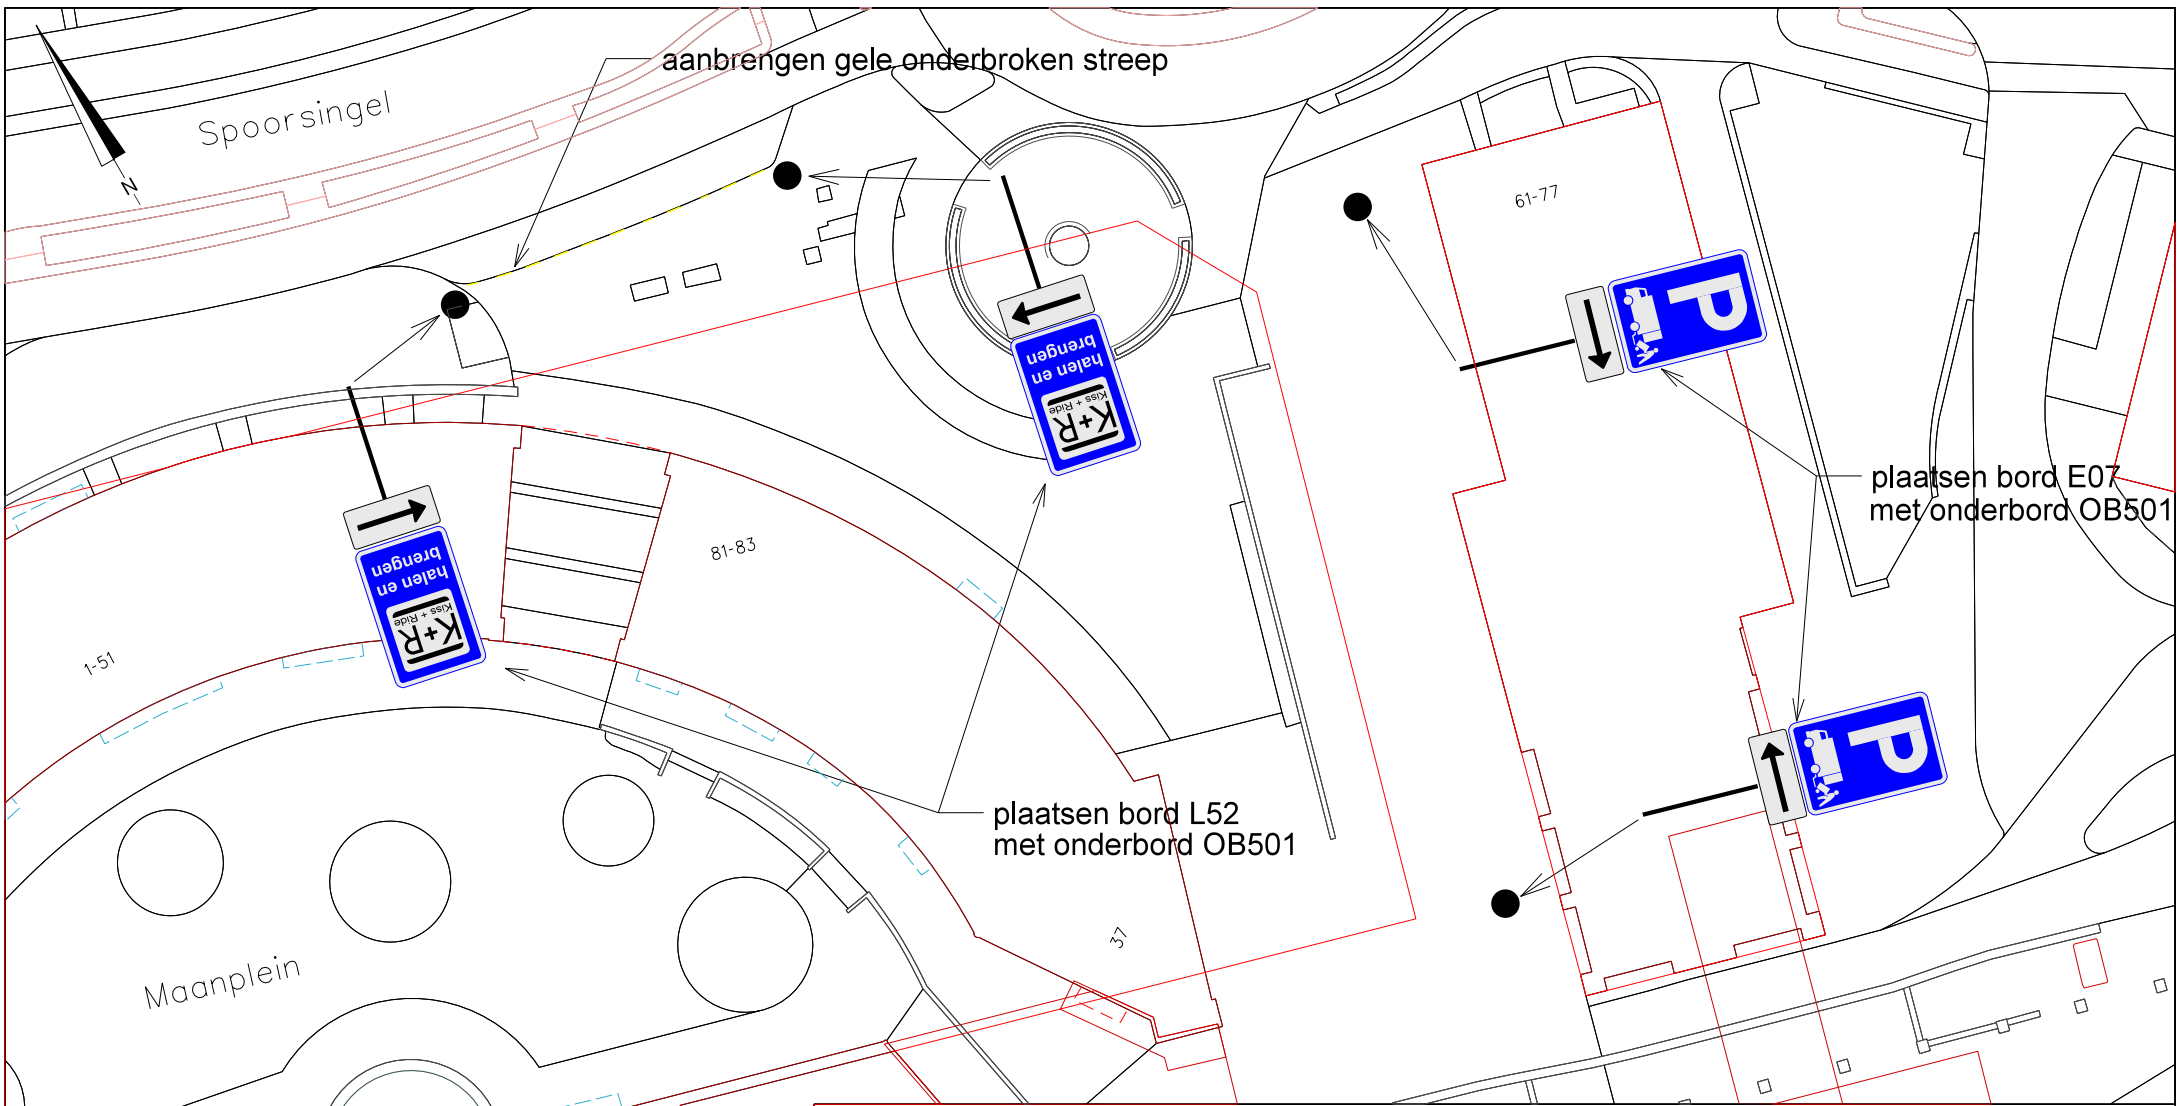

Heerlen

Domein Ruimte

Team Stadsingenieurs

get	RS	micro	vervangen door	volgnr
chef				
projectnr.	bladen	hoofd krt	vervangt	afm A4
besteknr.	blad nr.	dir	schaal 1 : 500	dat 29-07-2018

"stadsbeeld bepalend"

projectnr.

afm A4

besteknr.

schaal 1 : 500 dat 29-07-2018



Instellen parkeersverbod Spoorsingel en
instellen laad- en loshaven