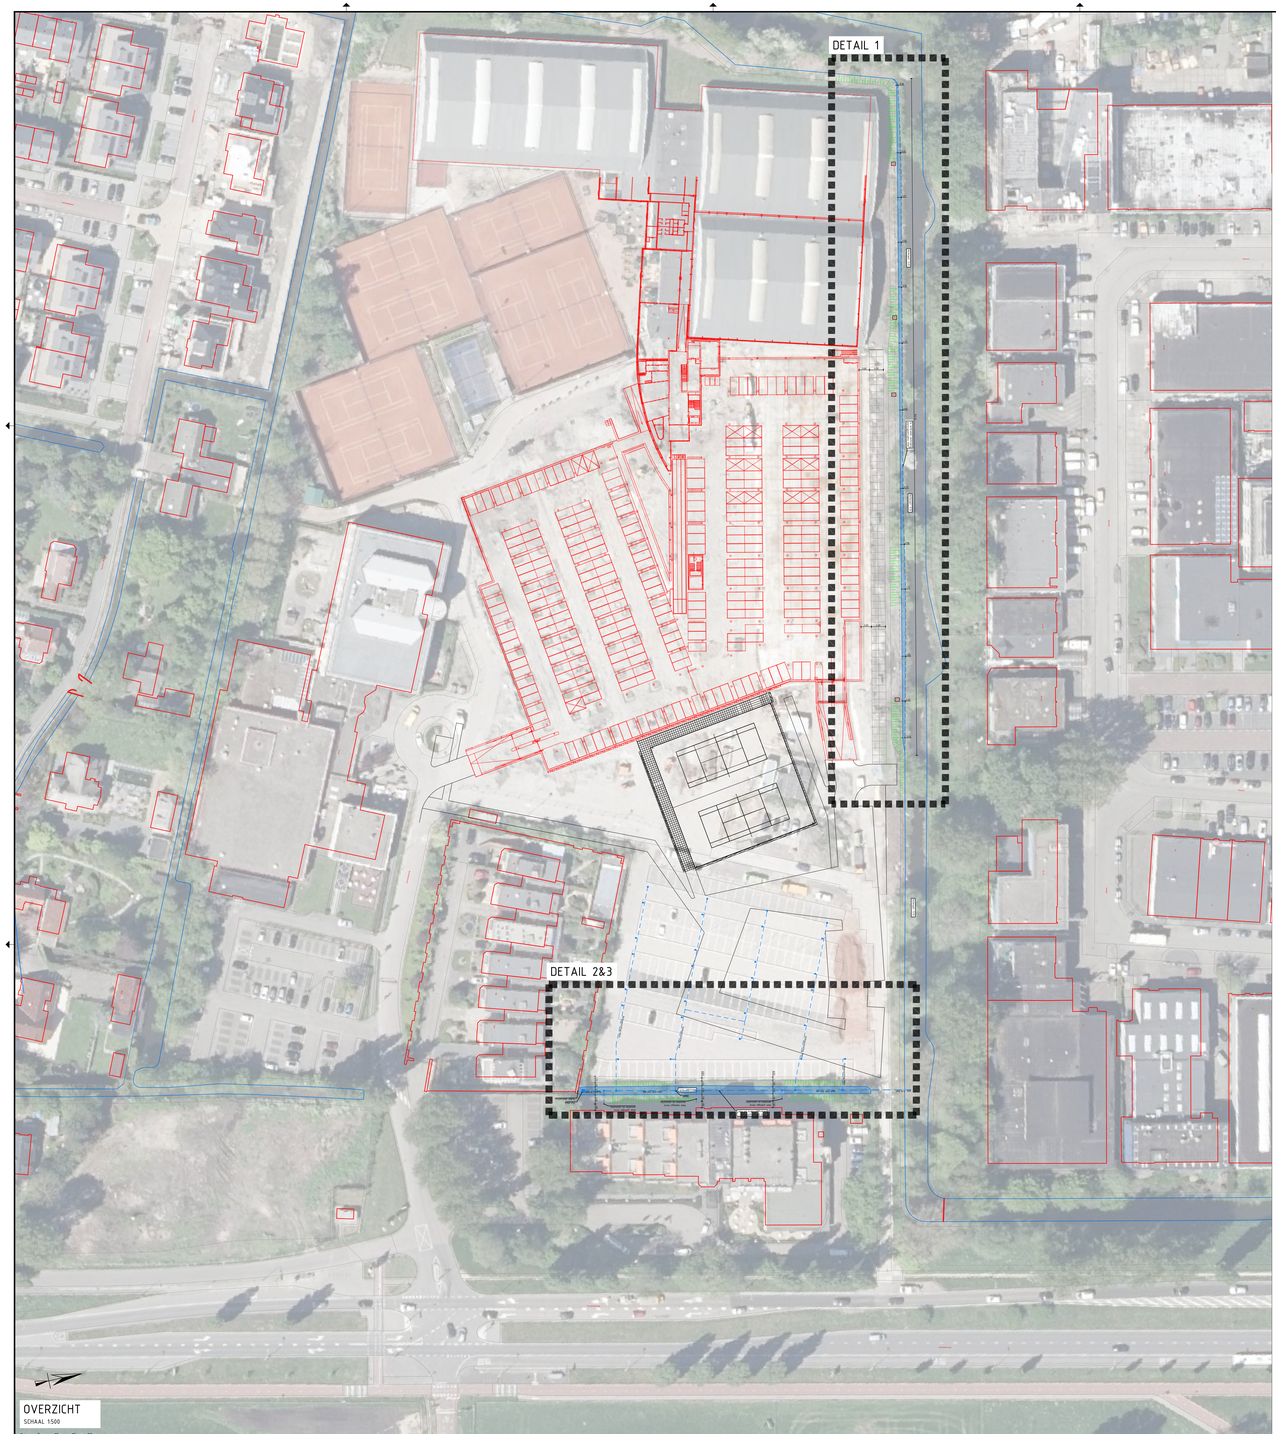

OVERZICHT
SCHAAL 1:500

DETAIL 1
SCHAAL 1:500

DETAIL 2
SCHAAL 1:200

DETAIL 3
SCHAAL 1:200

OPMERKINGEN:

- Hoogtematen t.o.v. N.A.P.
- Maten in meters, referentiematen in millimeters.
- Deze tekening is opgezet volgens de NLCS.

NR.	DATUM	WIJZIGING	GETEKEND
02	10-07-2019	Overzicht toegevoegd	DBA
01	03-07-2019	Duker wordt dichtgezet & PVC 315mm → PVC 250mm	DBA

Sturm bv
Ontwerpings- en handelsbedrijf grond, weg en waterbouw
Sturm BV
Stationsweg 7
1506 TC Zaandam
075-6154151
info@sturmzaandam.nl
www.sturmzaandam.nl

NLCS

OPDRACHTGEVER: Netjes Beheer B.V.	TEKENAAR: MKA/ DBA; SCHAAL: Div
PROJECTOMSCHRIJVING: Nieuwbouw parkeergarage NTC te Amstelveen	PROJECTLEIDER: NBU; FORMAAT: A0
TEKENINGOMSCHRIJVING: Watercompensatie	DATUM: 10-07-2019; BLADNUMMER: 002
	PROJECTNUMMER: 16.445; WIJZ NR: 02
STATUS: Concept	

Plotdatum - woensdag 10 juli 2019 15:43:24