


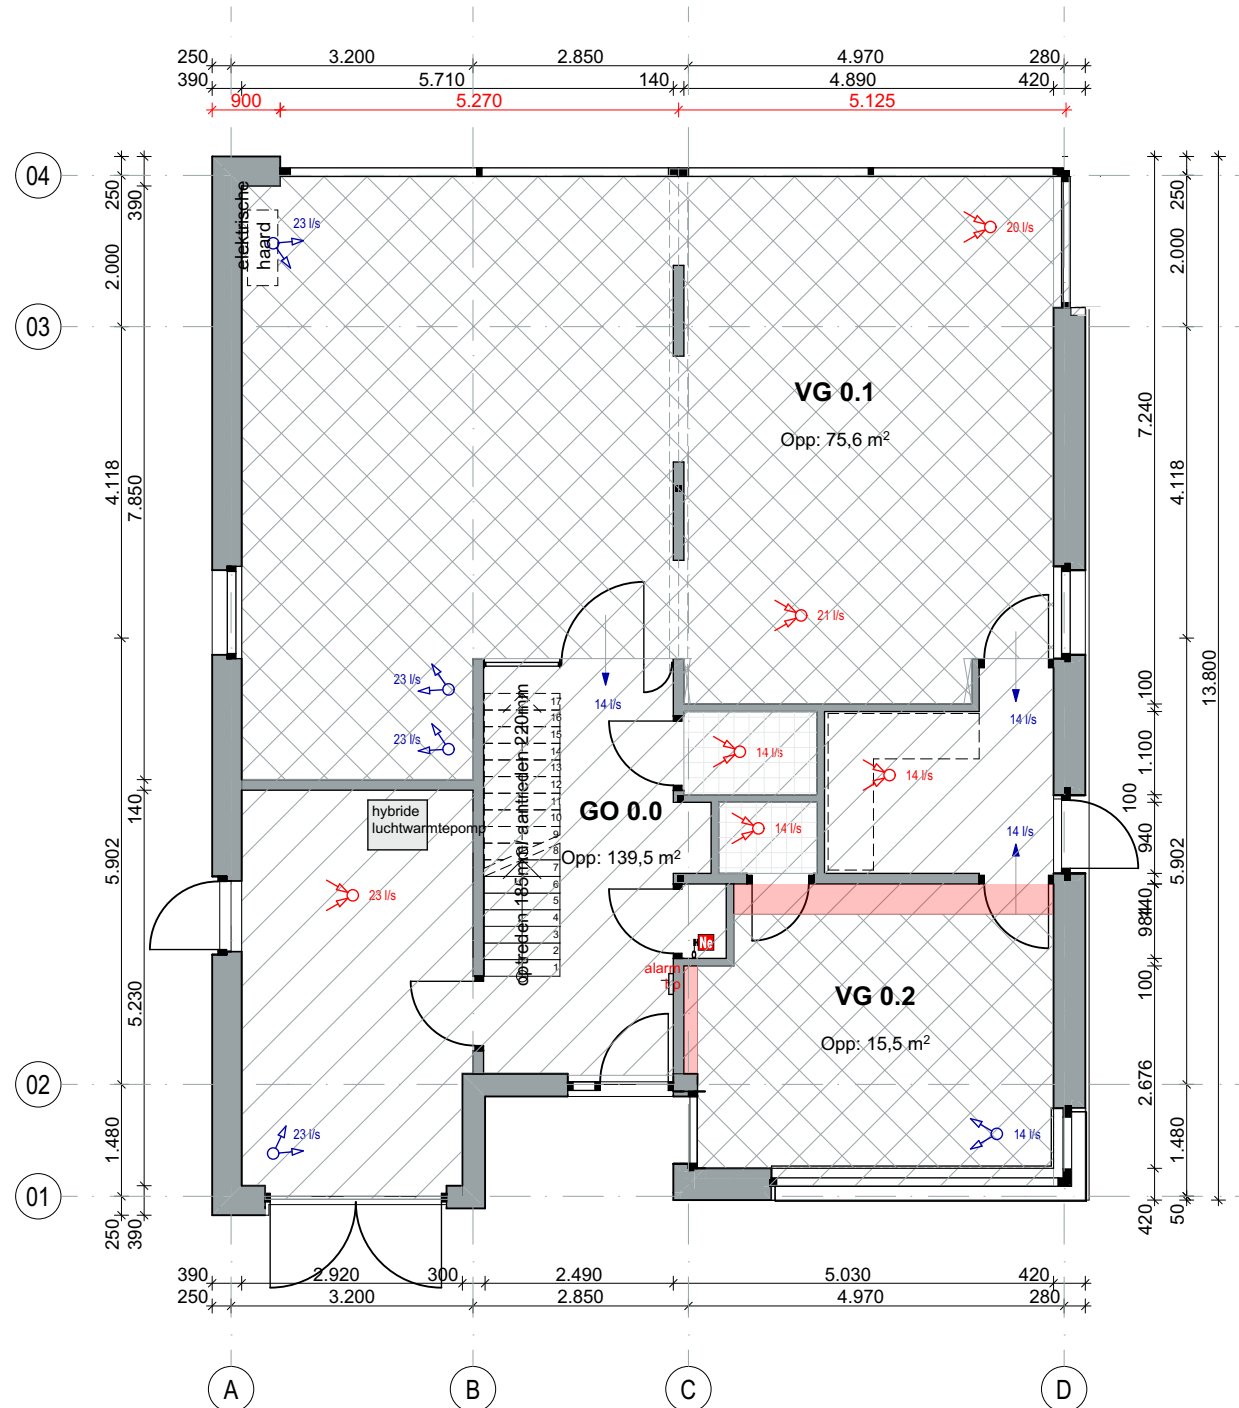

Begane grond 1:100



1e Verdieping 1:100

 Gemeente Breda
Bijlage 4 bij besluit
Z2018-004712-V1
V&L

Wijzigingen
A: Ventilatie berging aangepast (2018-20-16)
B:
C:
D:

B  **ar**
chi
tec
ten

Bredaseweg 69
4844 CK Terheijden
+31765934451
www.bb-architecten.nl

Nieuwbouw Tuinbouwlaan 39 Breda

FASE TECHNISCHE ONTWERP

BETREFT BOUWBESLUIT

DATUM 2018-05-24
WIJZIGING A_2018-10-16
ADRES Tuinbouwlaan 39
4817 LE Breda
OPDRACHTGEVER

GEMEENTE Breda
KADASTRALE GEGEVENS Sectie D. Nummer 8322
FORMAAT A3
SCHAAL 1:100
GETEKEND S. SIERSMA
GECONTROLEERD S. BIESIOT
PROJECTNUMMER 18003
BLADNUMMER TO-03_BBS