


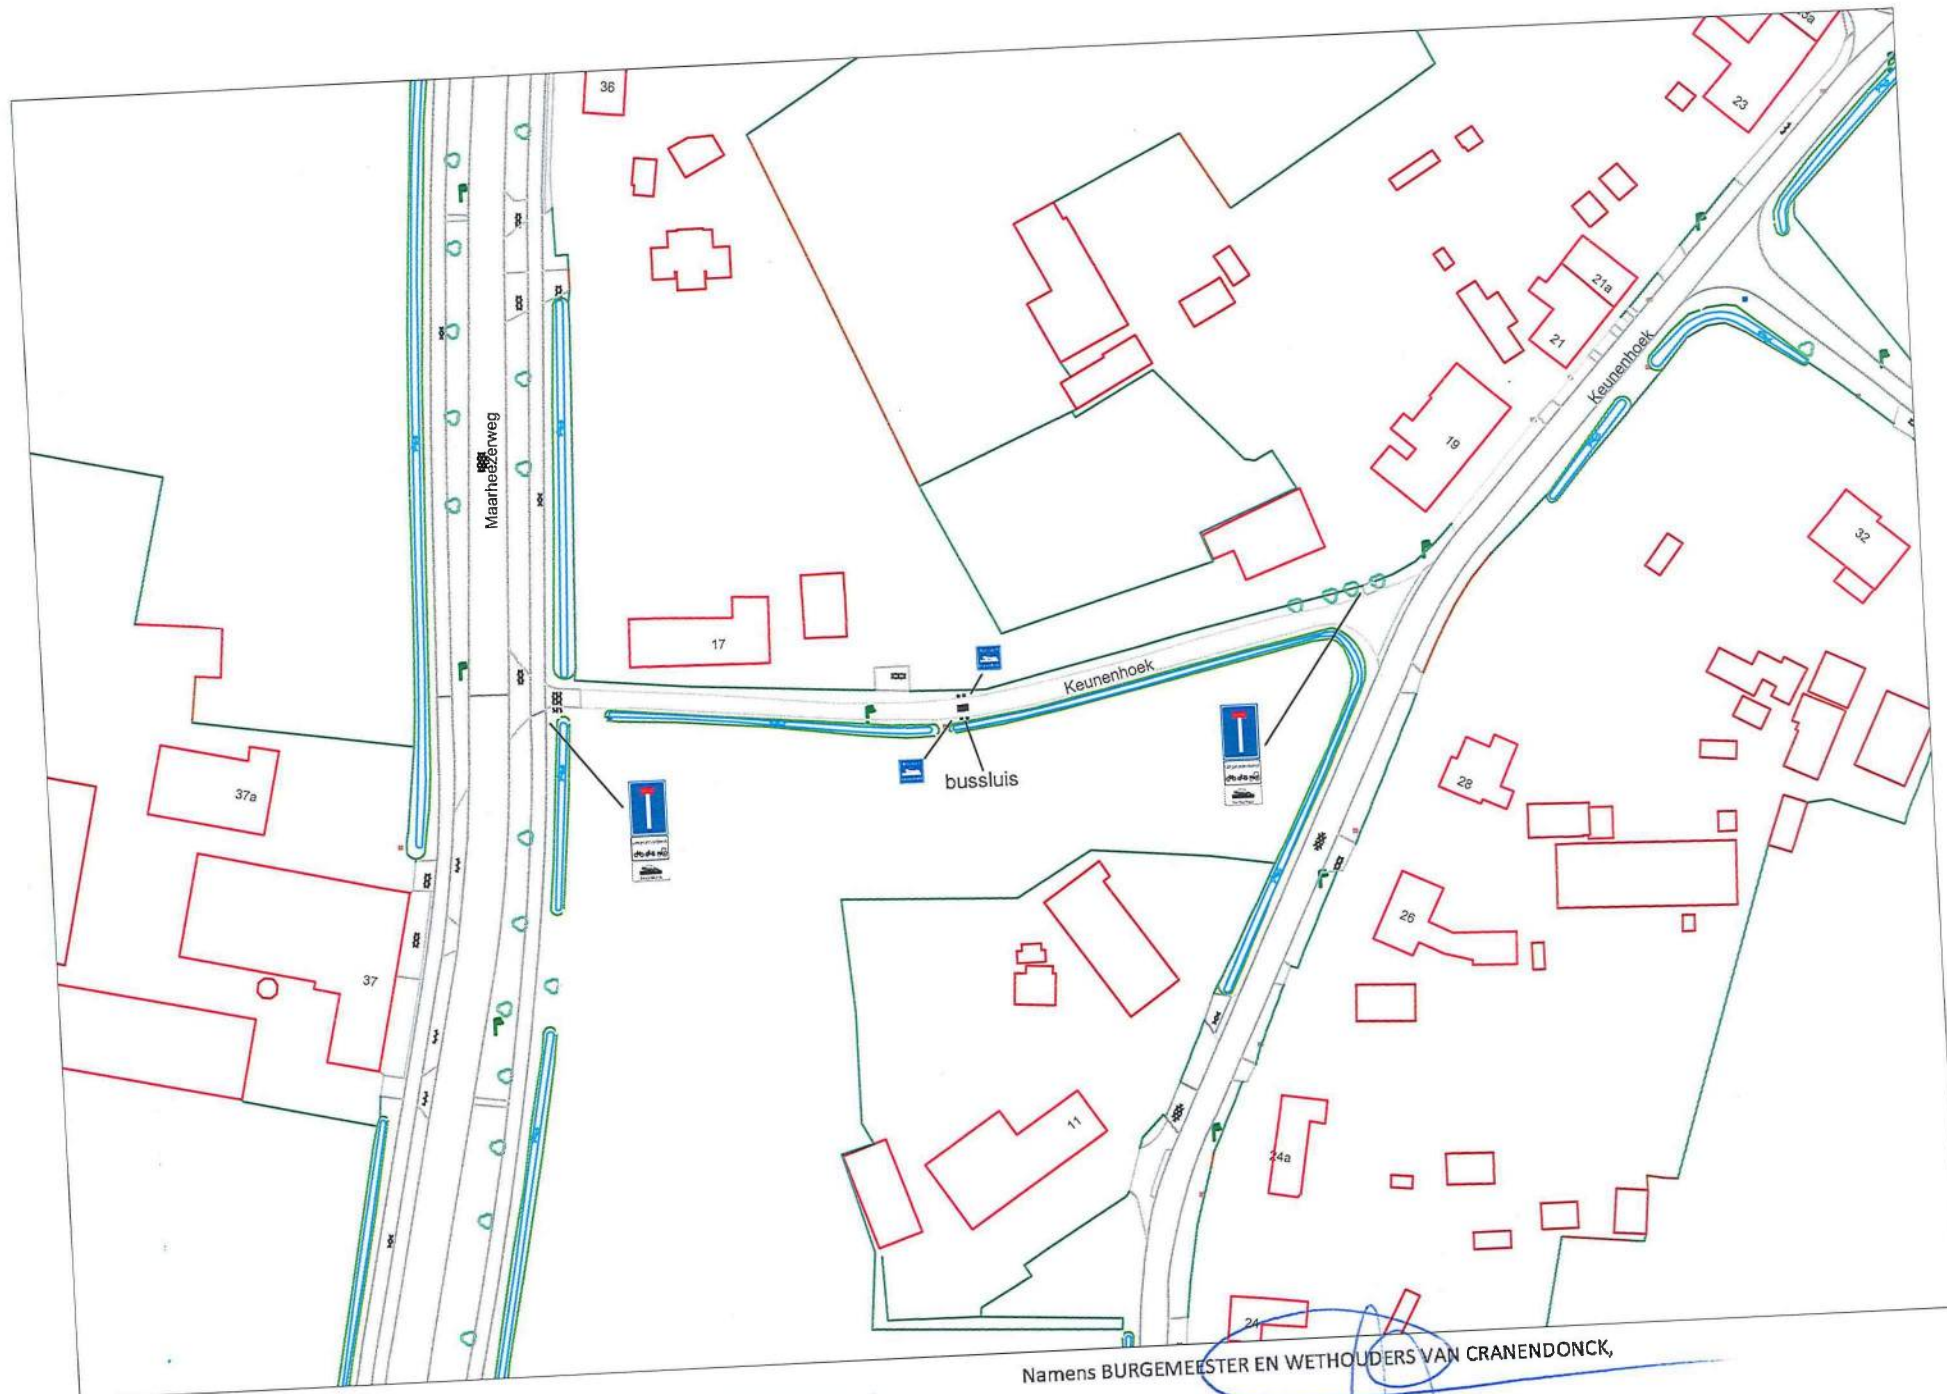

Verkeersbesluit 1033394

Namens BURGEMEESTER EN WETHOUDERS VAN CRANENDONCK,

Medewerker ontwerp en voorbereiding IV
E. Dupree