


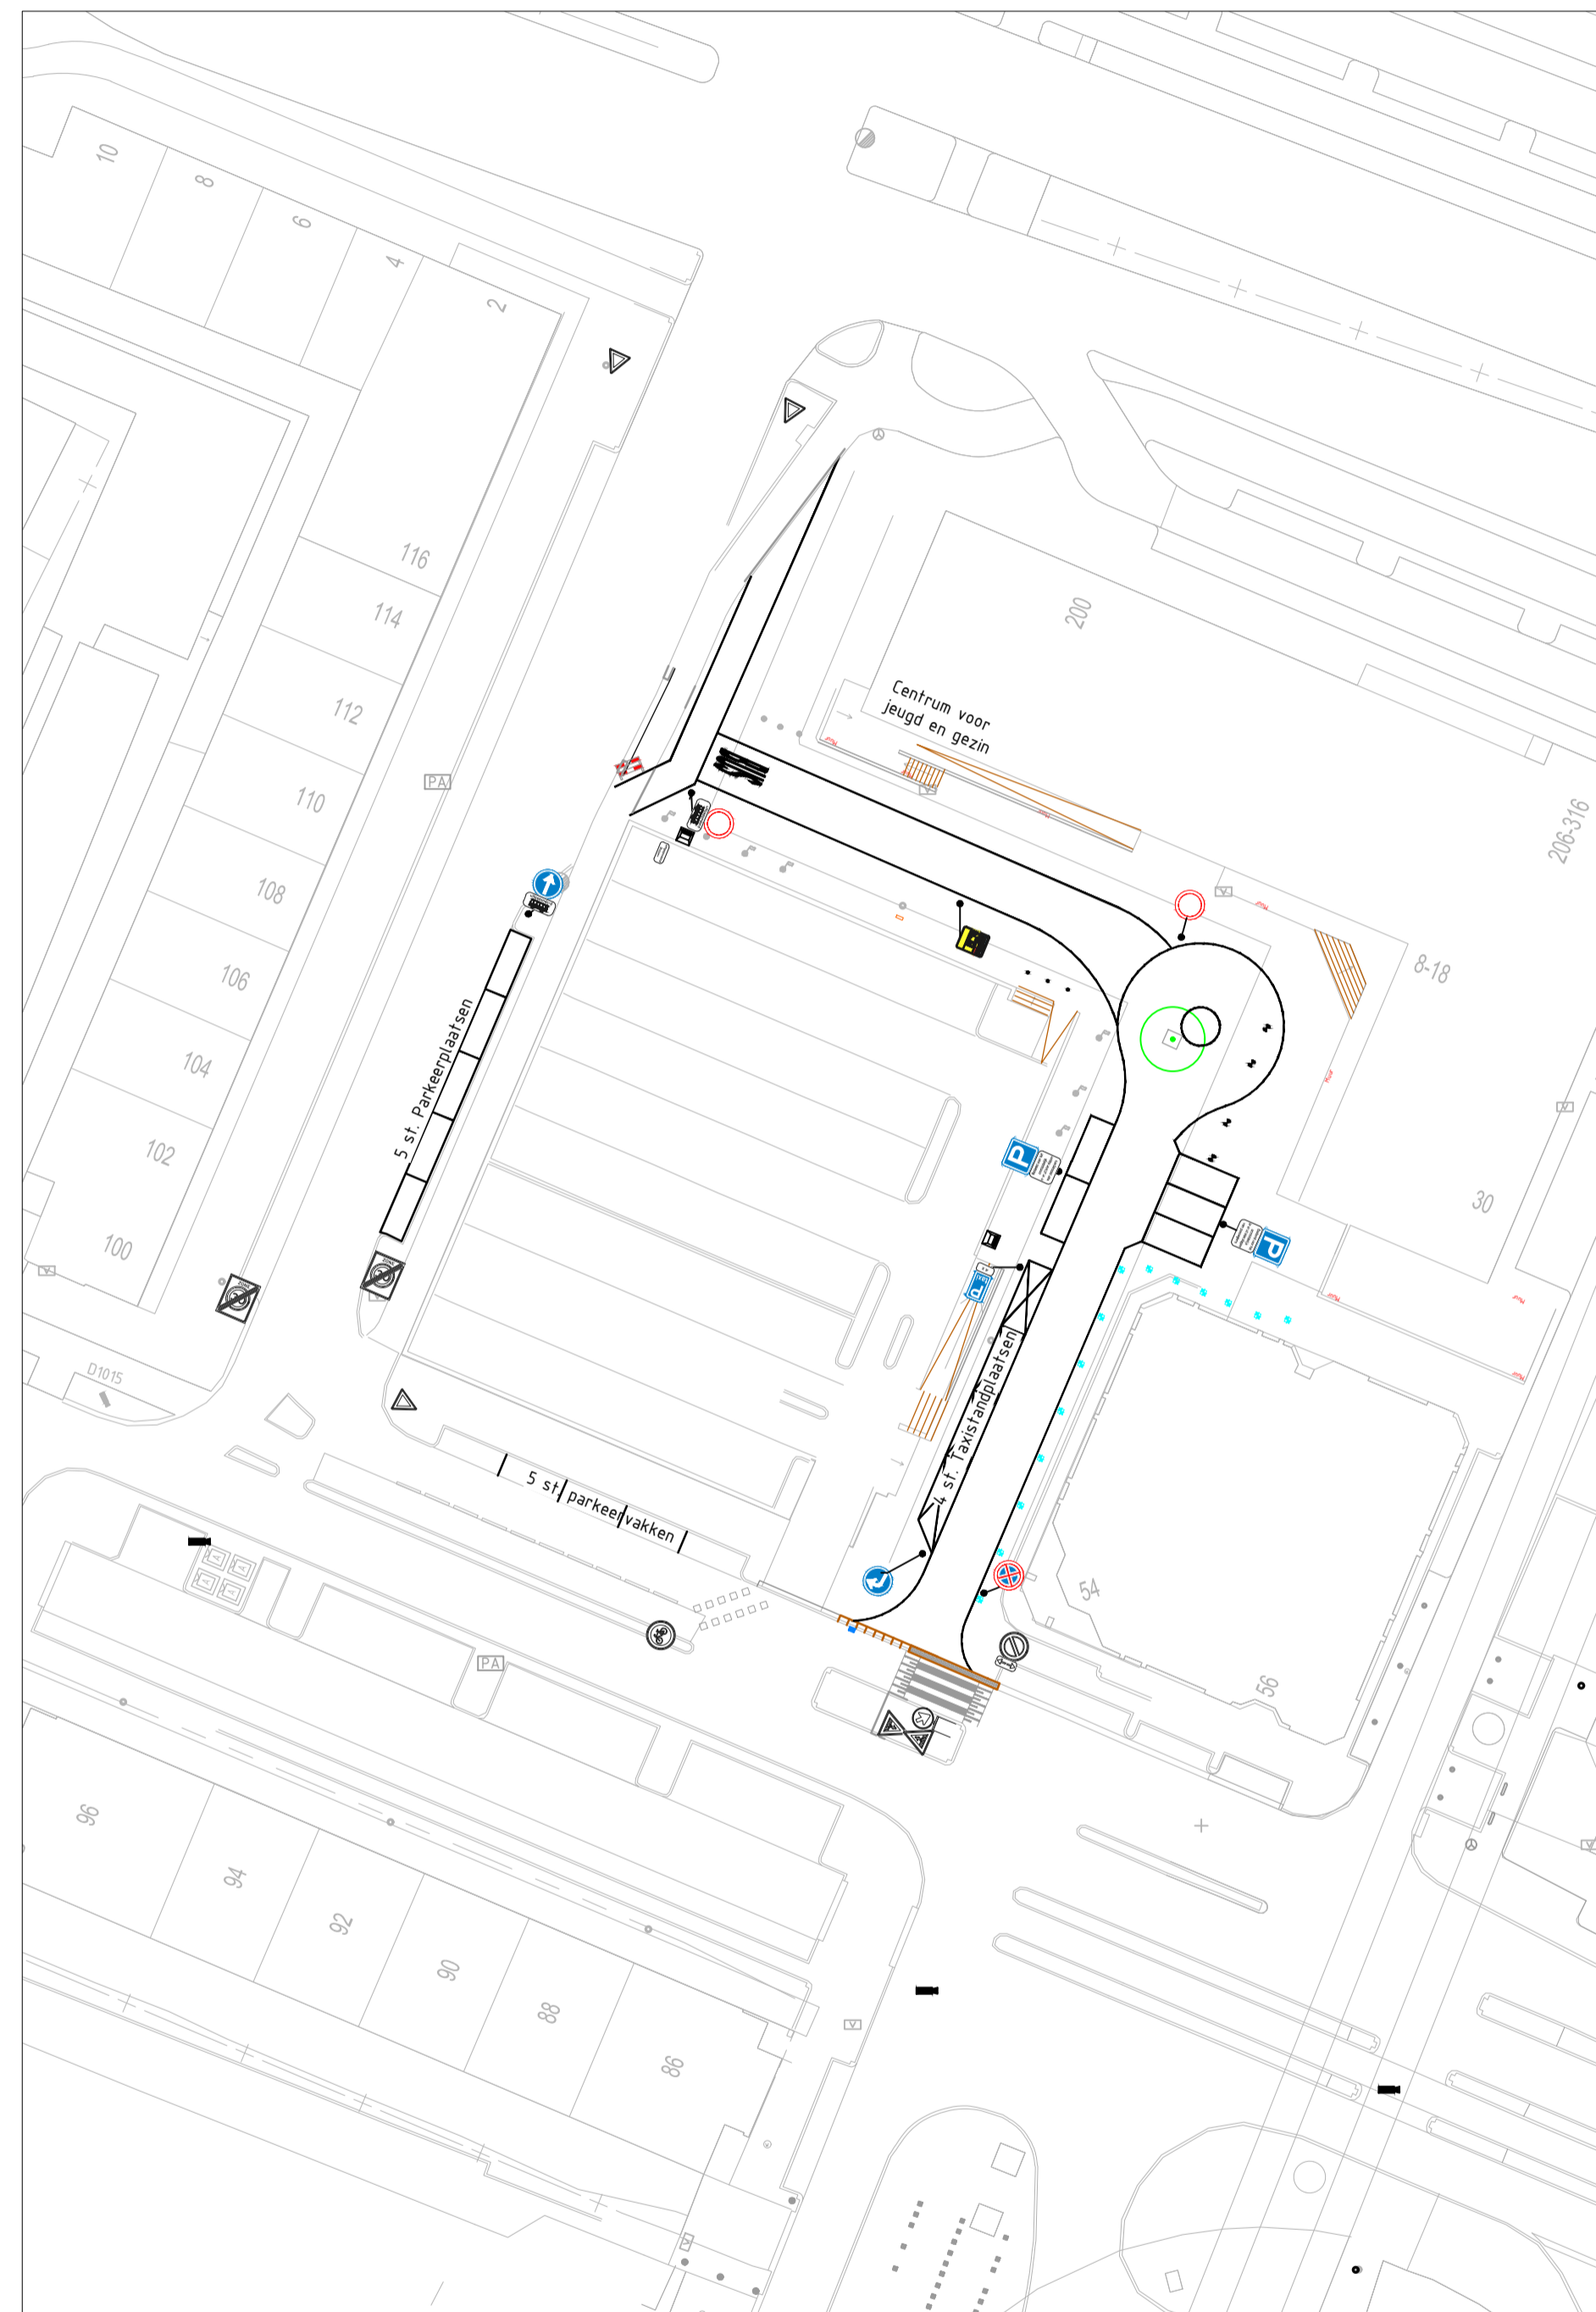

Bestaande en vervallen bebording



Nieuwe en te handhaven bebording

Bovengrondse Infra  
Schaal: 1:200  
Fase: 00

Verklaring

Nieuw verkeersbord

Te handhaven verkeersbord

Gekoppelde Xrefs:  
xref-dig\_blaadnavigatie\_top200\_swi\_v001.dwg  
xref-dig\_bestaande\_situatie\_v020.dwg  
xref-dwg\_onwerp\_parkeren\_noordkop\_v007.dwg  
xref-wm\_meublar\_en\_objecten\_v035.dwg

Versie:	Datum:	Omschrijving:	Getekend:
1.0	12-08-2019	Definitieve versie	sjwi

Architect:	Construc-tor:	Opdrachtgever:	QR - code
		Gemeente Rotterdam	

Projectnaam:	Hart van Zuid
Projectlocatie:	IP-OVK
Projectnr.:	160.070
Opdrachtgever:	Gemeente Rotterdam
Architect:	n.v.t.
Onderwerp:	Bebording tbv verkeersbesluit Parkeerterrein Noordkop

Formaat:	420x841	Fase:	IP
Schaal:	1:200	Status:	Definitief
Datum:			
Getekend:	sjwi		
Tekeningnr.:	OR-OVK_TE-IP-BB		
Bladnummer:	003		