Elevations Table

Number	Minimum Elevation	Maximum Elevation	Color	Oppervlakte (m2)	%
1	-1.930	-0.830		5669	72.0%
2	-0.830	-0.430		1538	19.5%
3	-0.430	Tot $1m^1$ uit waterlijn		670	8.5%
Totaal				7877	100%

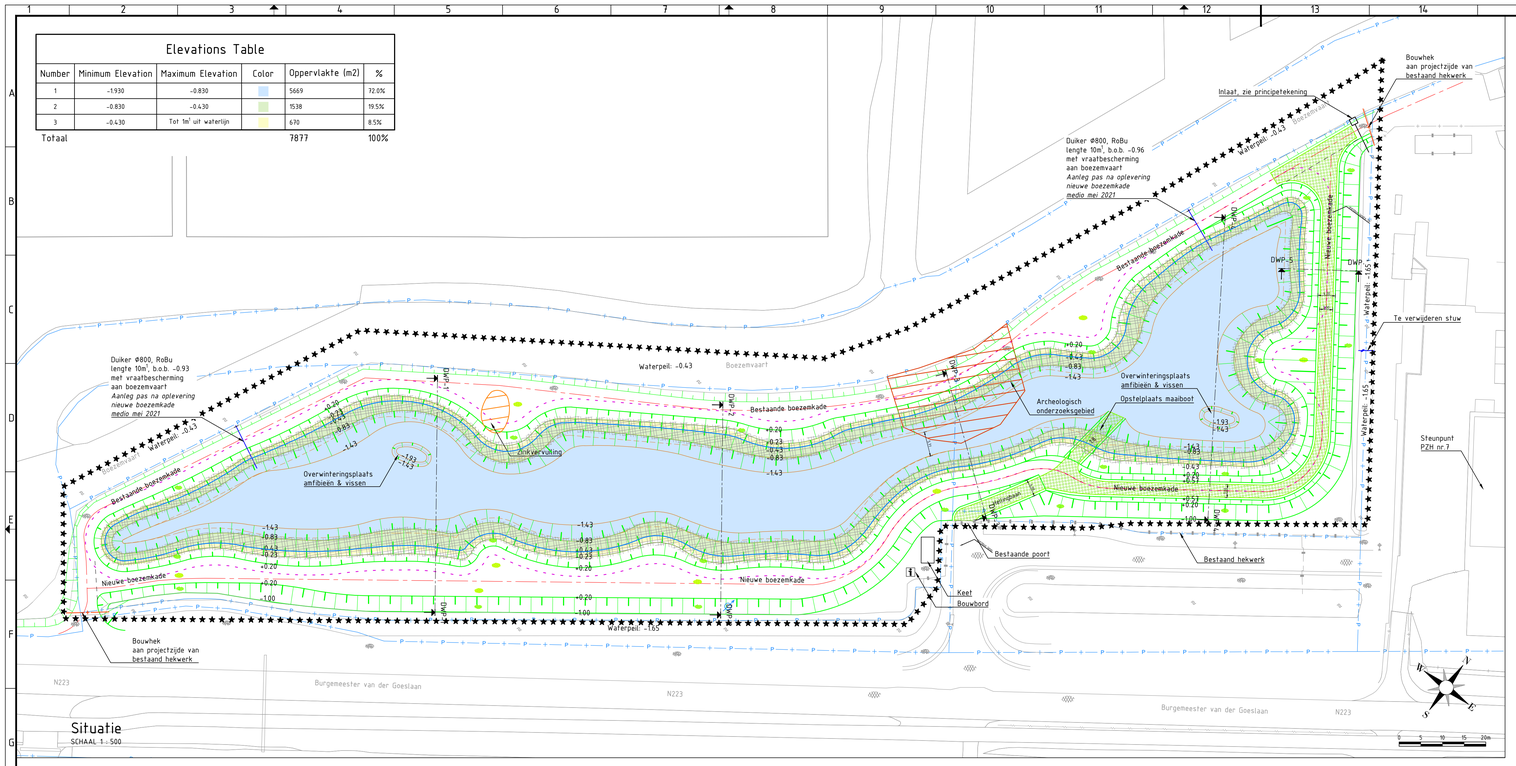

Situatie
SCHAAL 1 : 500

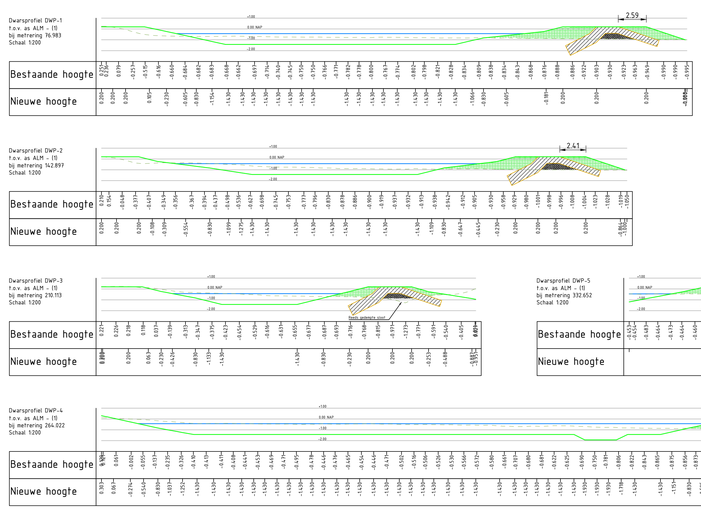

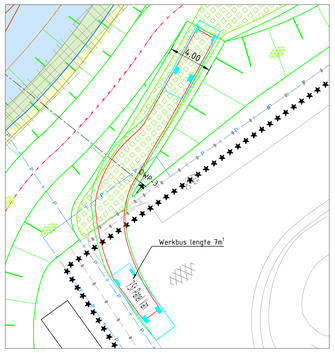

Rijcurve toegangspoort
SCHAAL 1 : 200

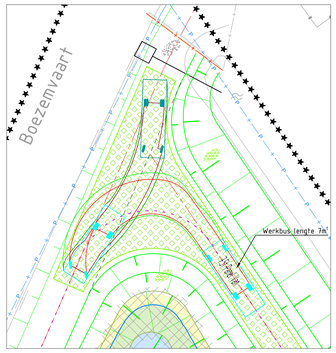

Rijcurve aankomst bij inlaat
SCHAAL 1 : 200

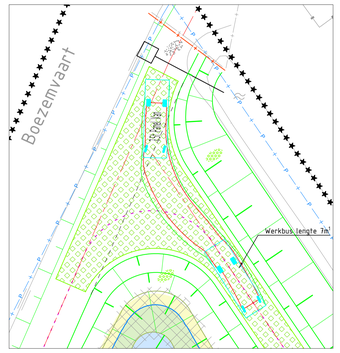

Rijcurve vertrek vanaf inlaat
SCHAAL 1 : 200

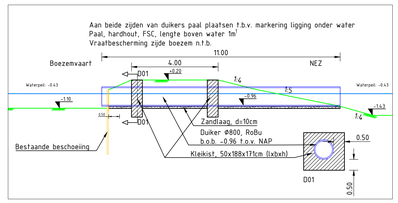

Principedoorsnede duiker
SCHAAL 1 : 100

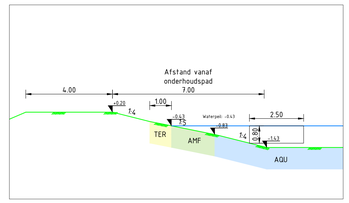

Zonering bij profiel 3
SCHAAL 1 : 100

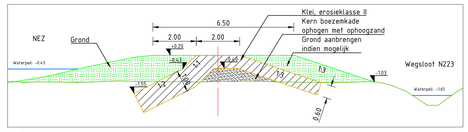

Principedoorsnede ontwerp boezemkade
SCHAAL 1 : 100

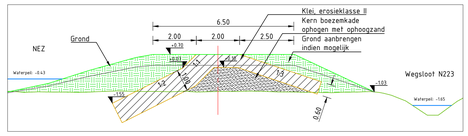

Principedoorsnede aanleg boezemkade
SCHAAL 1 : 100

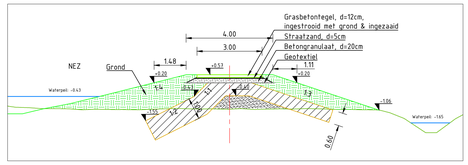

Principedoorsnede kade met grasbetonpad
SCHAAL 1 : 100

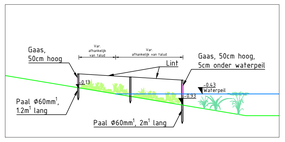

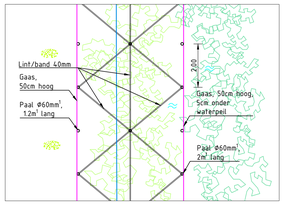

Detail vraatbescherming
SCHAAL 1 : 100

Legenda

Symbool	Omschrijving	Status
	Werkgrens	
	Perceelgrens	Bestaand
	As boezemkade	-
	As onderhoudsweg	Nieuw
	Kruin dijk	Bestaand
	Kruin dijk	Nieuw
	Teen dijk	Bestaand
	Teen dijk	Nieuw
	Waterlijn	Nieuw
	Bouwhek	Tijdelijk
	Duiker	Nieuw
	Taludlijn	Nieuw
	Bodemlijn	Nieuw
	Fictieve bodemlijn bij talud 1:4	Nieuw

Arcering	Omschrijving	Status
	Aquatische zone	Nieuw
	Aanbloche zone	Nieuw
	Terrestrische zone	Nieuw
	Grasbetontegels	Nieuw
	Vraatbescherming beplanting	Nieuw

Symbool	Omschrijving	Status
	Gras, dijkaanhangsel	Nieuw
	Gras, bloemrijkhangsel	Nieuw
	Waterspanningsmeter	Nieuw
	Bouwbord	Tijdelijk

Opmerkingen:
- Maten in meters, tenzij anders vermeld
- Materiaalmaten in mm, tenzij anders vermeld
- Peilmaten in meters, tenzij anders vermeld
- Diameters in mm, tenzij anders vermeld
- Geen kabels & leidingen aanwezig binnen werkgrens
- Verkeersmaatregelen n.t.b.
- Depotlocatie n.t.b.

- Waterboekhouding: 7205m^2 (wateroppervlak bij waterpeil -0.43 t.o.v. NAP)

Versie	Datum	Wijziging	Get.	Gec.
3.2	16/07/2019	Bijwerken tekst tabel	TH	DB
3.1	10/07/2019	Aanpassing zonering	TH	DB
3.0	28/06/2019	Aanpassing hellingbaan & klokhof duiker, toevoegingg grasbetonpad	TH	DB
		Toevoeging locatie inlaat HHSLTR98 & te verwijderen stuw		
2.0	18/06/2019	Diverse aanpassingen ontwerp	TH	DB
1.1	28/05/2019	Grond bekleding buitenzijde kade	TdV	DB
1.0	20/05/2019	Eerste uitgave	TH	DB

Project: **NEZ Lierwatering**

Opdrachtgever:	Hoogheemraadschap van Delfland
Onderwerp:	Nieuwe situatie
Projectnummer:	HHSLTR105
Tekeningnummer:	B-DON-00025
Status:	Definitief

Schaal: Zie tek.
Papierformaat: A0
Blad: 1/1

GKB Realisatie bv
Middelweg 1
2992 SP
Barendrecht
tel. +31 (0)180 64 29 29
fax +31 (0)180 62 09 55
e-mail info@gkbgroep.nl
internet www.gkbgroep.nl

Alle rechten voorbehouden. Vermeningvuldiging of mededeling aan derden in welke vorm dan ook is strang verboden. GKB neemt geen enkele verantwoording bij mogelijke fouten op deze tekening.