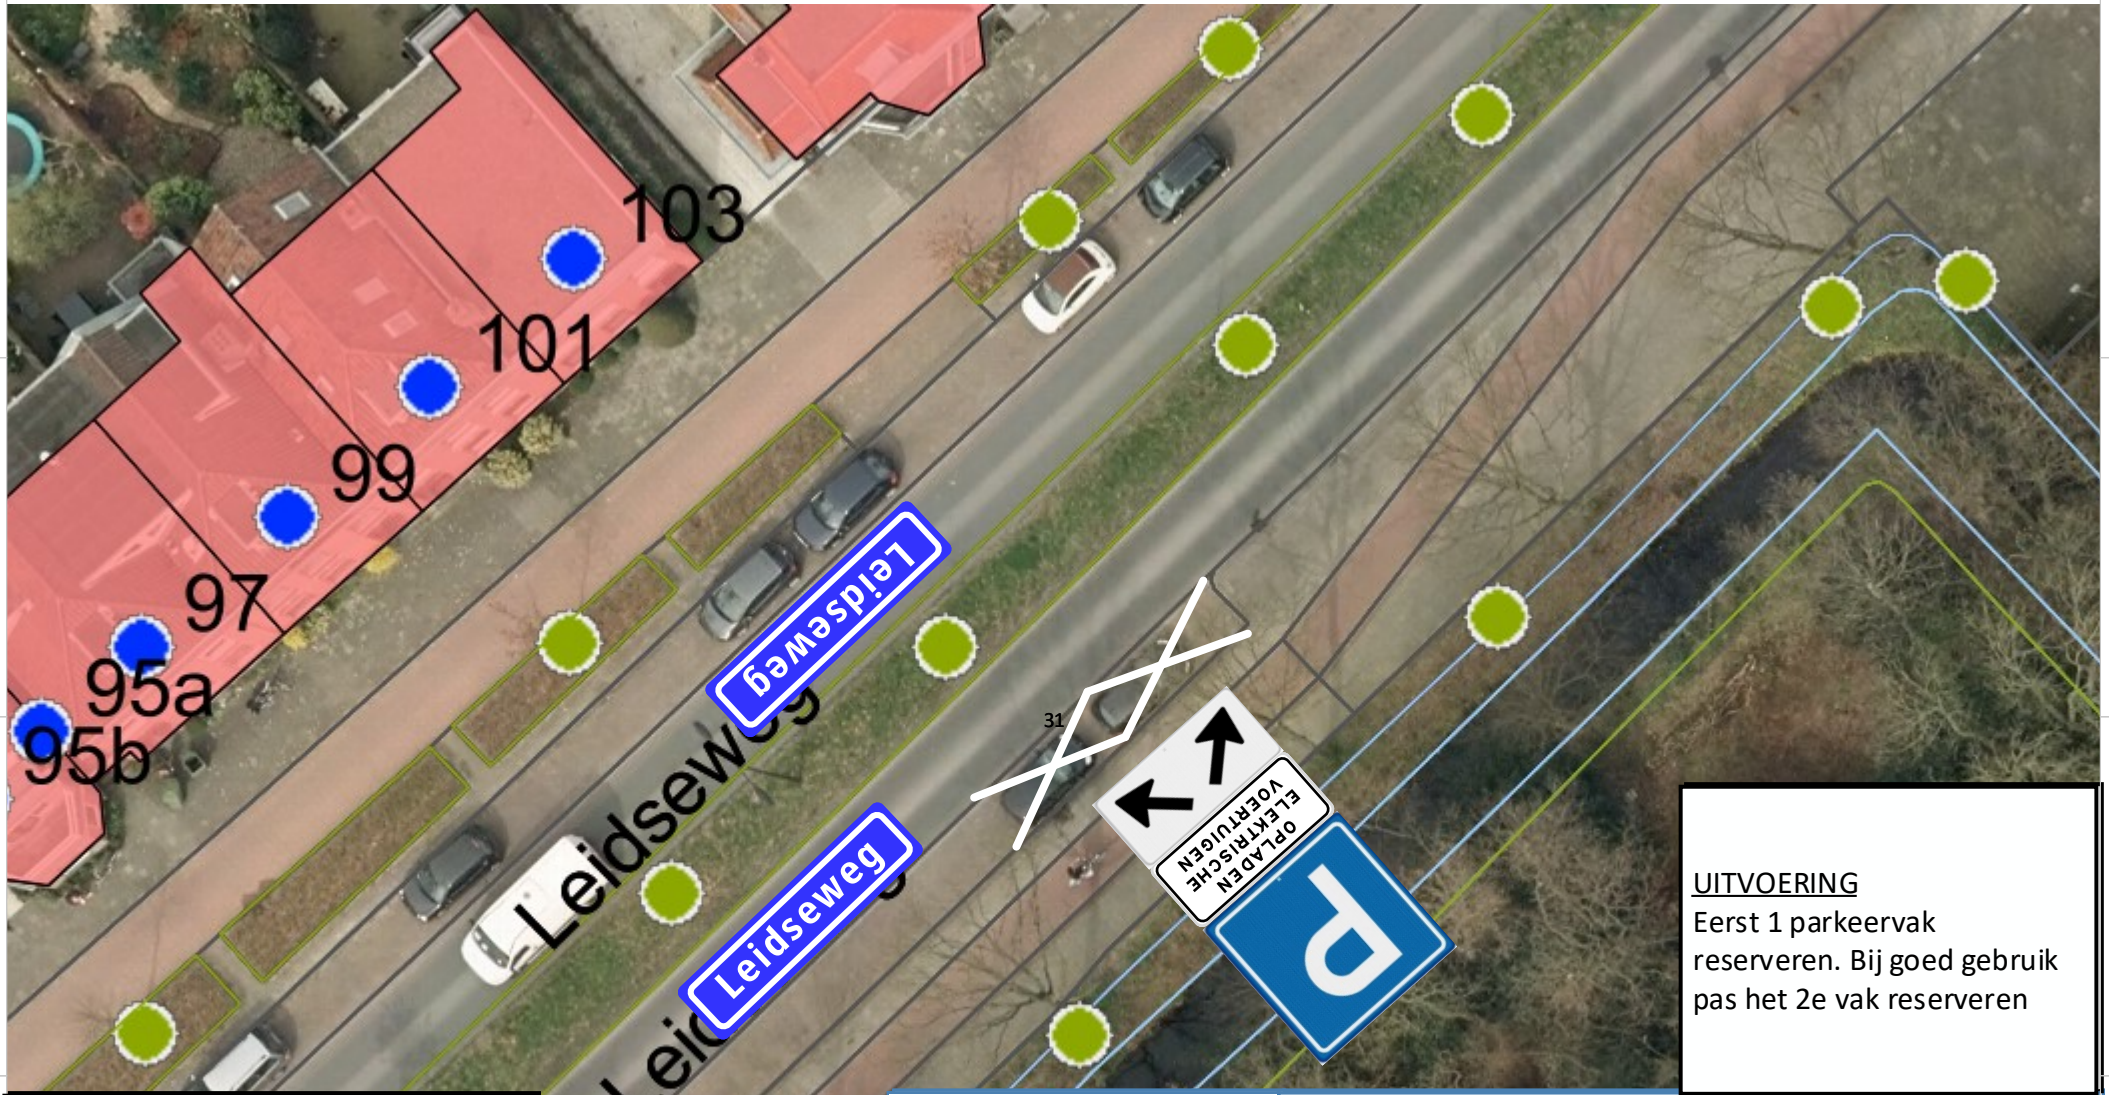

UITVOERING
Eerst 1 parkeervak reserveren. Bij goed gebruik pas het 2e vak reserveren

2-00000307

Beoordeling
Alternatief locatievoorstel .

Gemeente Voorschoten

Gereserveerde parkeerplaats t.b.v. het opladen van elektrische voertuigen.

Leidseweg , Voorschoten

FORMAAT	PRODUCTCODE	TEKENINGNR.	REV
A4	EV		I.E.R.

SCHAAL	1:250	Datum:	08-08-2019	BLAD	27 VAN 46