


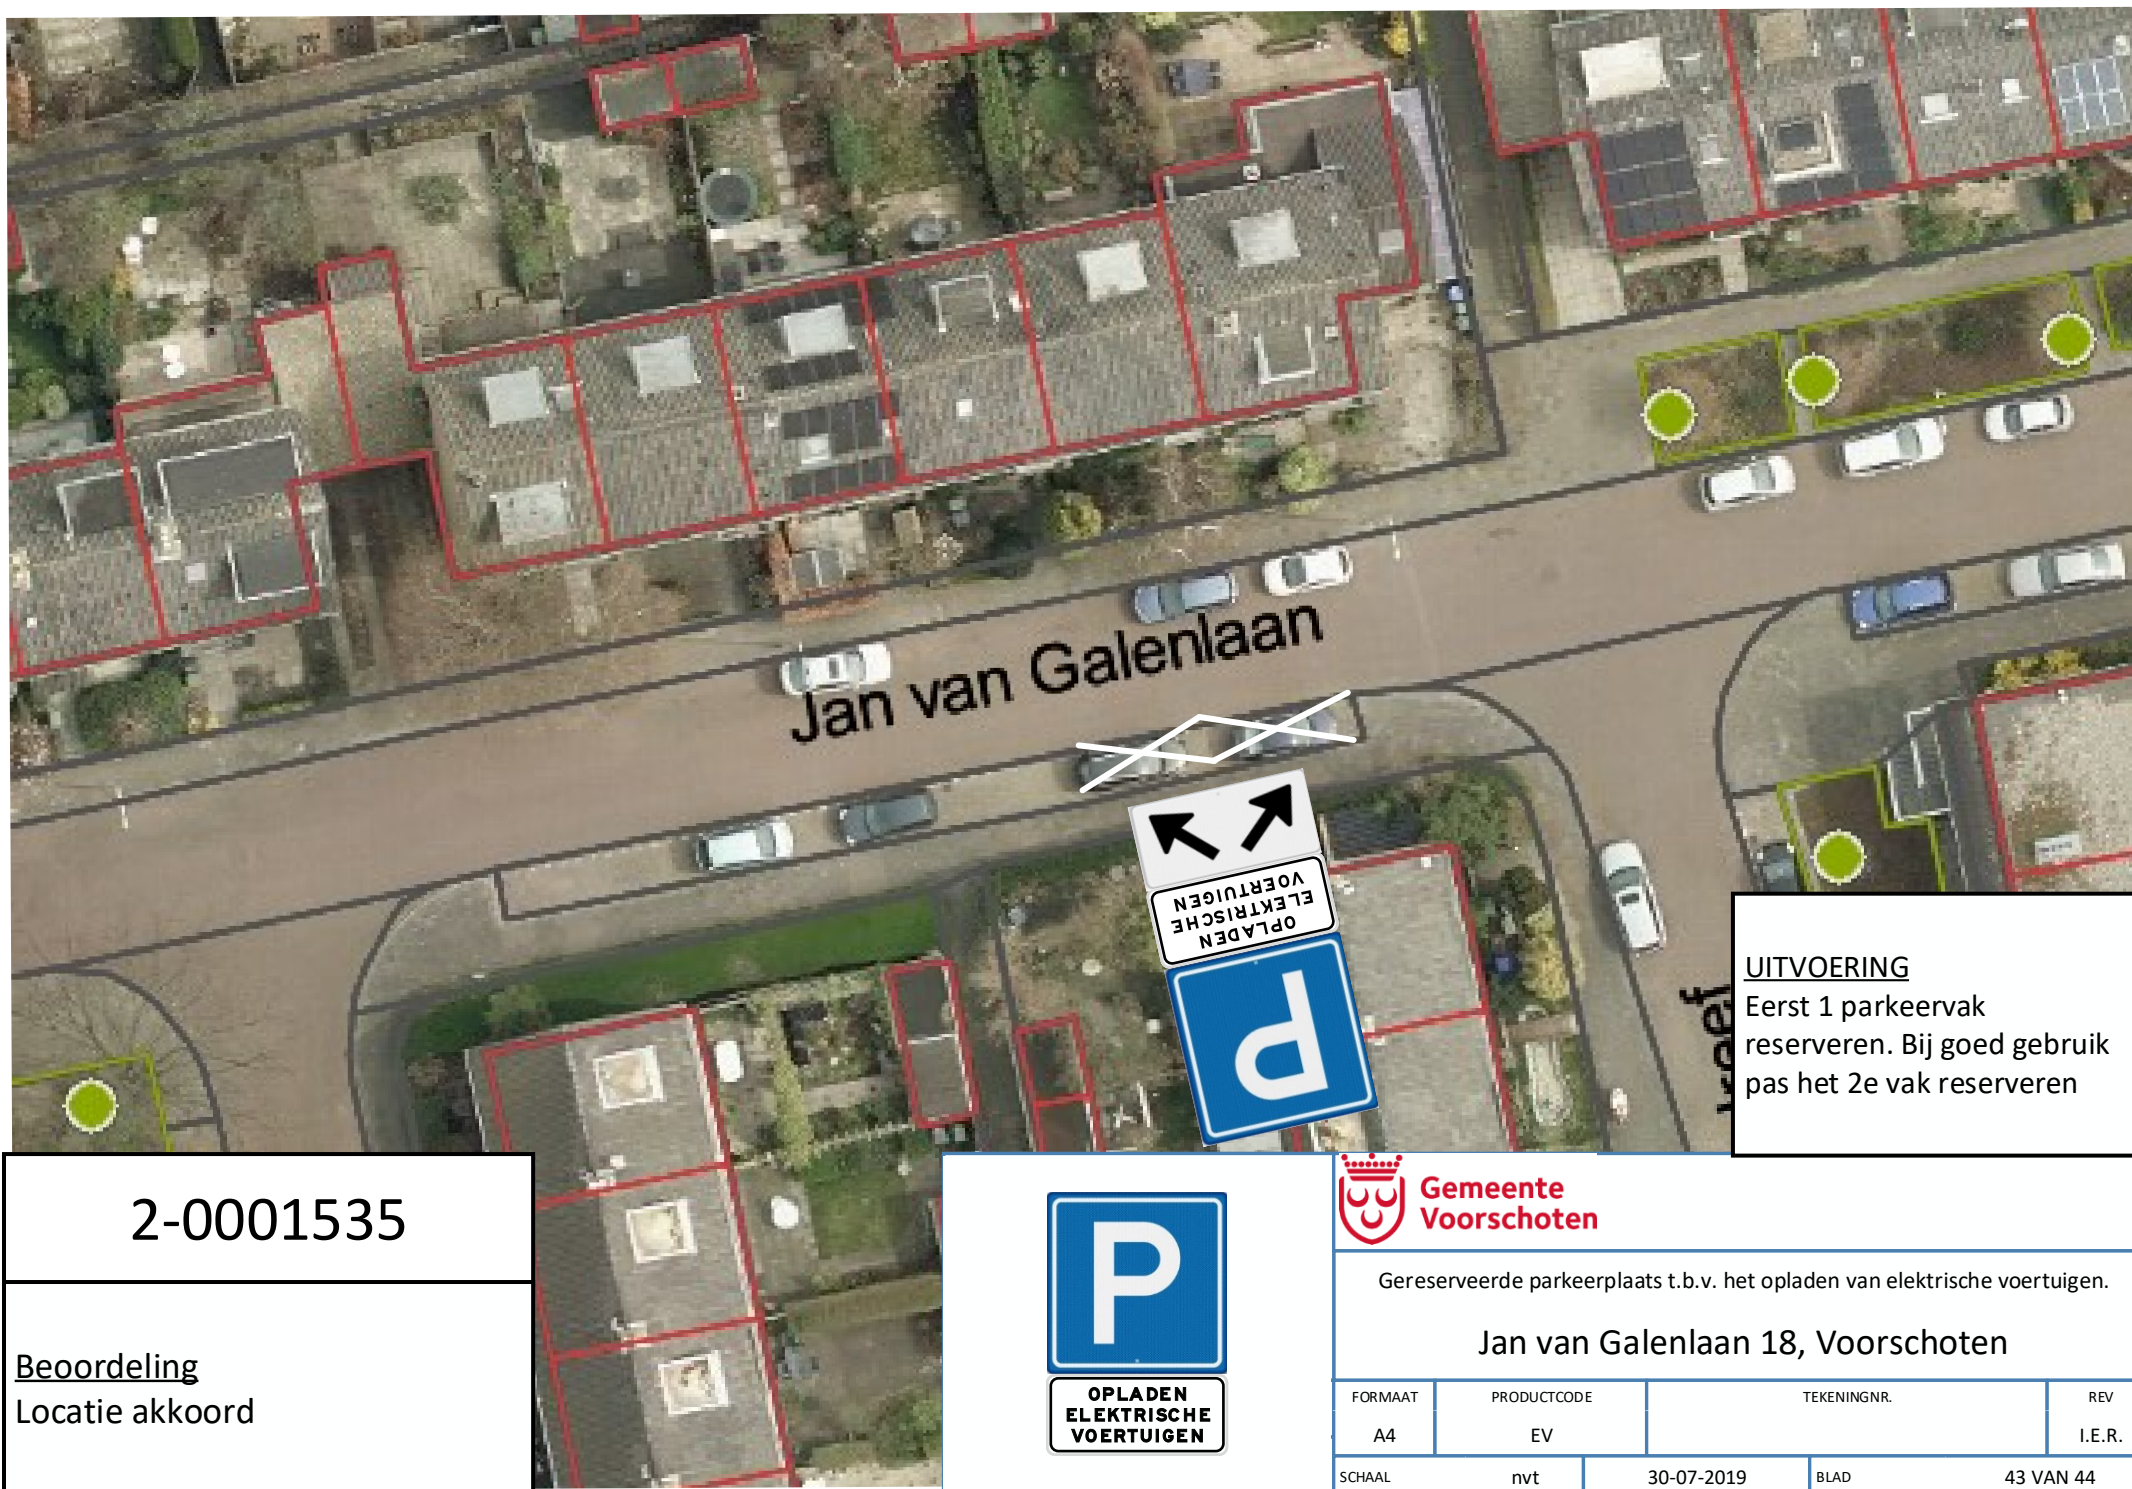

Jan van Galenlaan

UITVOERING

Eerst 1 parkeervak reserveren. Bij goed gebruik pas het 2e vak reserveren

2-0001535

Beoordeling
Locatie akkoord



OPLADEN
ELEKTRISCHE
VOERTUIGEN



Gemeente
Voorschoten

Gereserveerde parkeerplaats t.b.v. het opladen van elektrische voertuigen.

Jan van Galenlaan 18, Voorschoten

FORMAAT	PRODUCTCODE	TEKENINGNR.	REV
A4	EV		I.E.R.
SCHAAL	nvt	30-07-2019	BLAD 43 VAN 44