


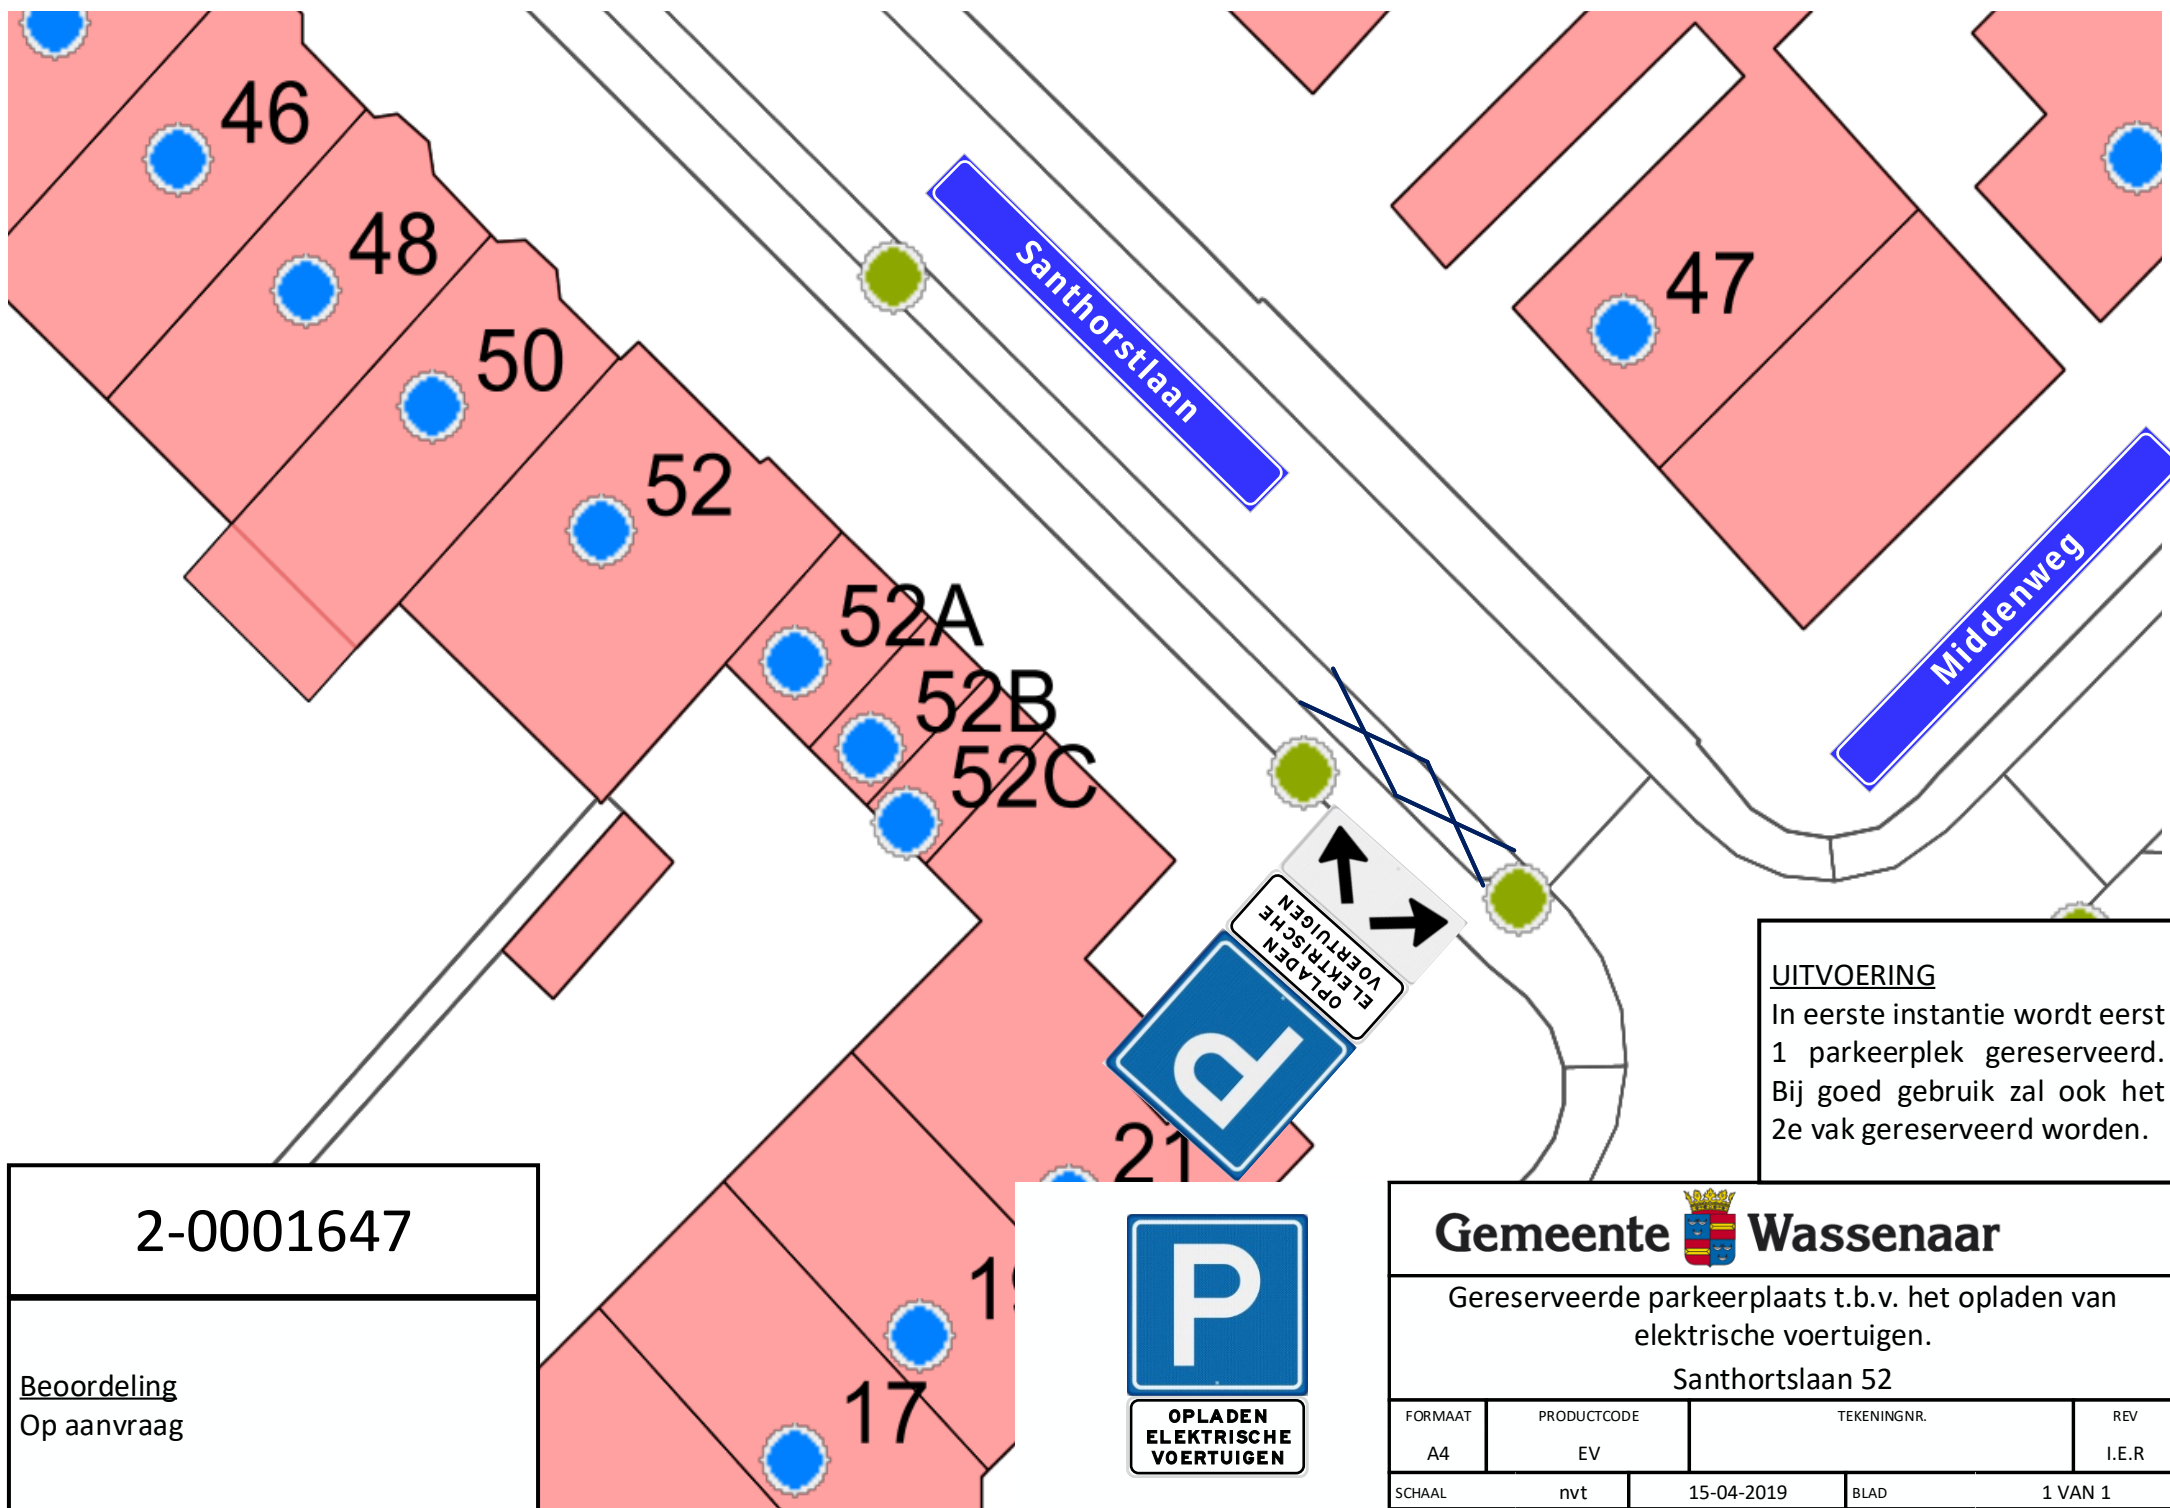

2-0001647

Beoordeling
Op aanvraag

UITVOERING

In eerste instantie wordt eerst 1 parkeerplek gereserveerd. Bij goed gebruik zal ook het 2e vak gereserveerd worden.

Gemeente Wassenaar

Gereserveerde parkeerplaats t.b.v. het opladen van elektrische voertuigen.

Santhortslaan 52

FORMAAT	PRODUCTCODE	TEKENINGNR.		REV
A4	EV			I.E.R
SCHAAL	nvt	15-04-2019	BLAD	1 VAN 1