


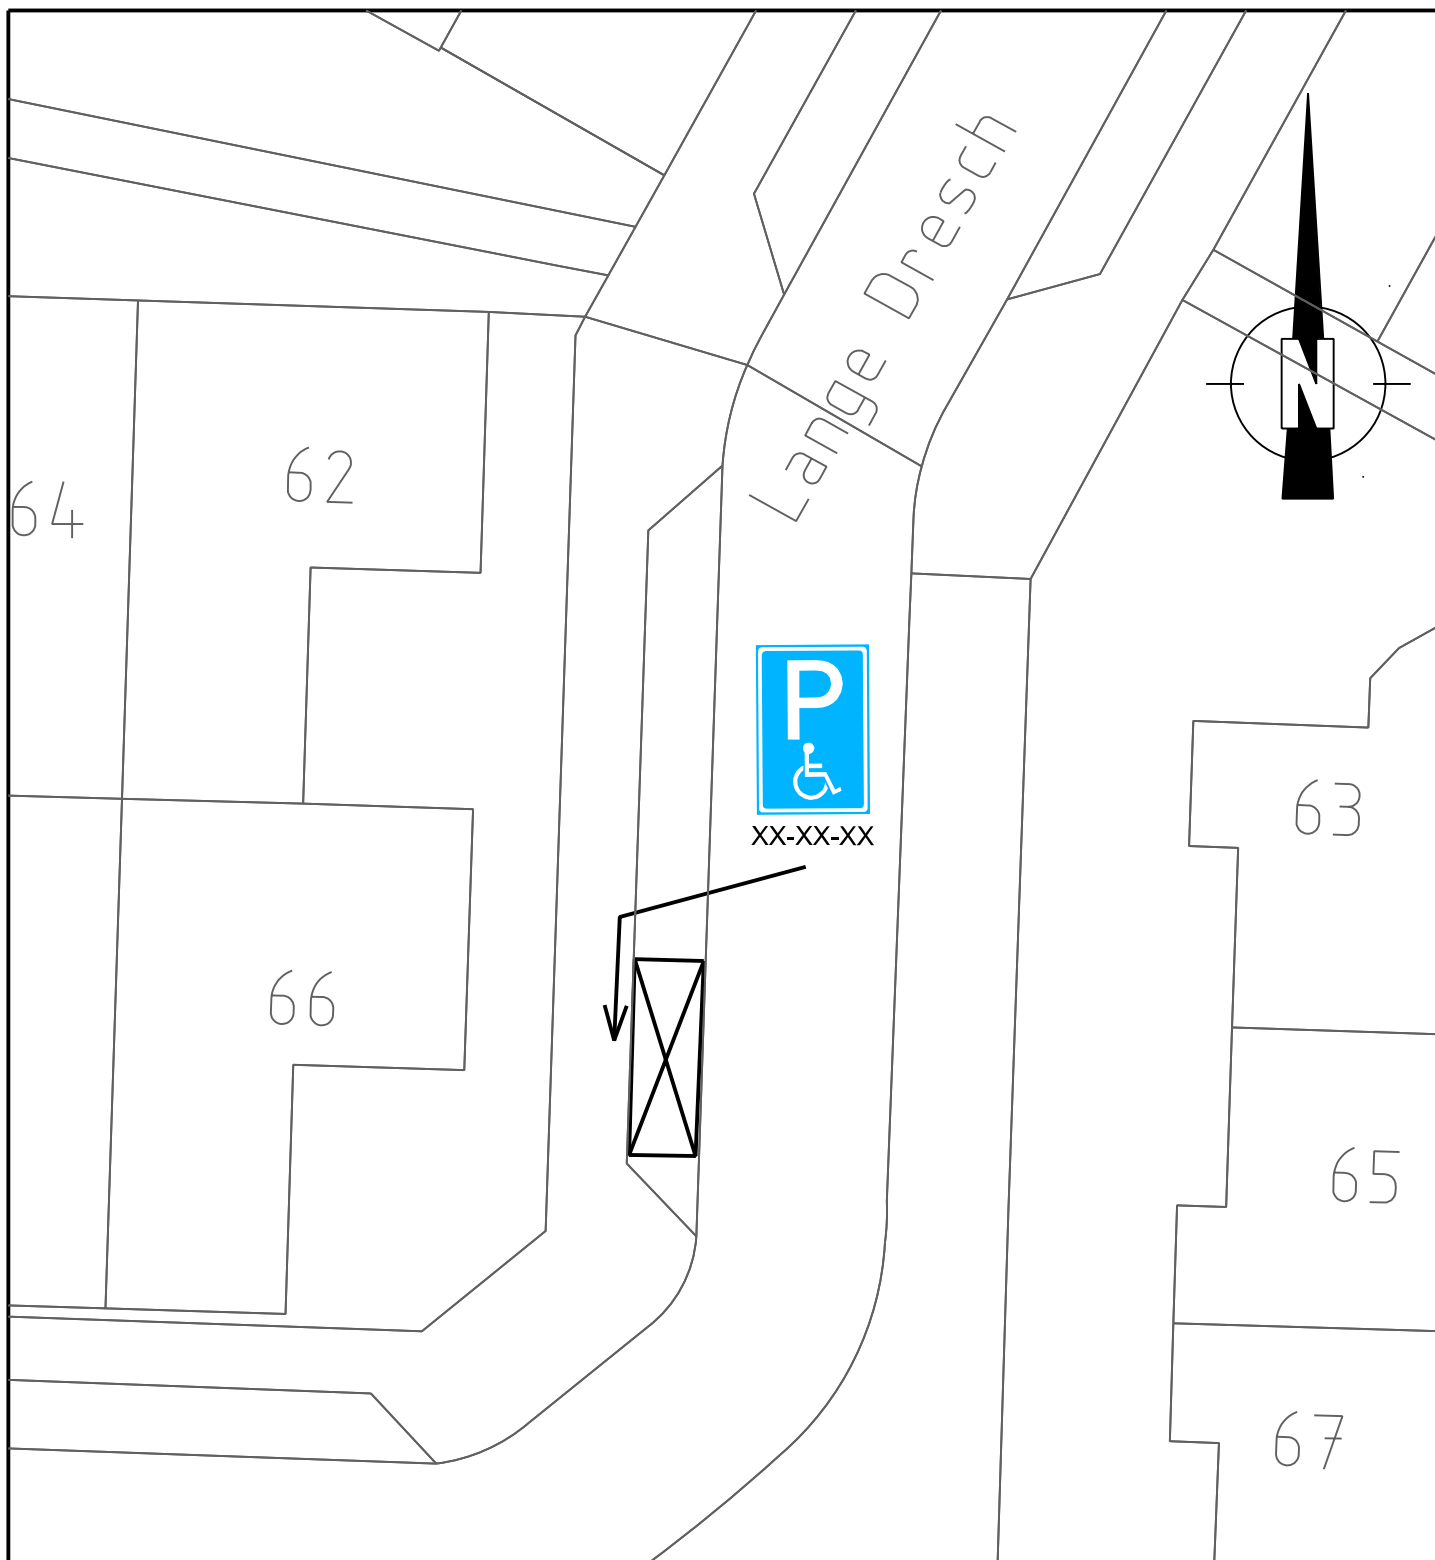

Postadres: Postbus 1301
1900 BH Castricum

Bezoekadres: Raadhuisplein 1
1901 CA Castricum

PROJECT-/TEKENING NR.

-

Beheer Openbare Ruimte

Datum :	Get :	Gez :	Dienstjaar : 2019	Schaal : 1:200	details
16-08-2019	HdV		Bestek :	situatie	
			Blad :	lengteprof.	
			Bladen :	dwarsprof.	formaat : A4 (210x297)
De Directeur :			Onderwerp : GPP Lange Dresch 66, te Akersloot		
			-		