




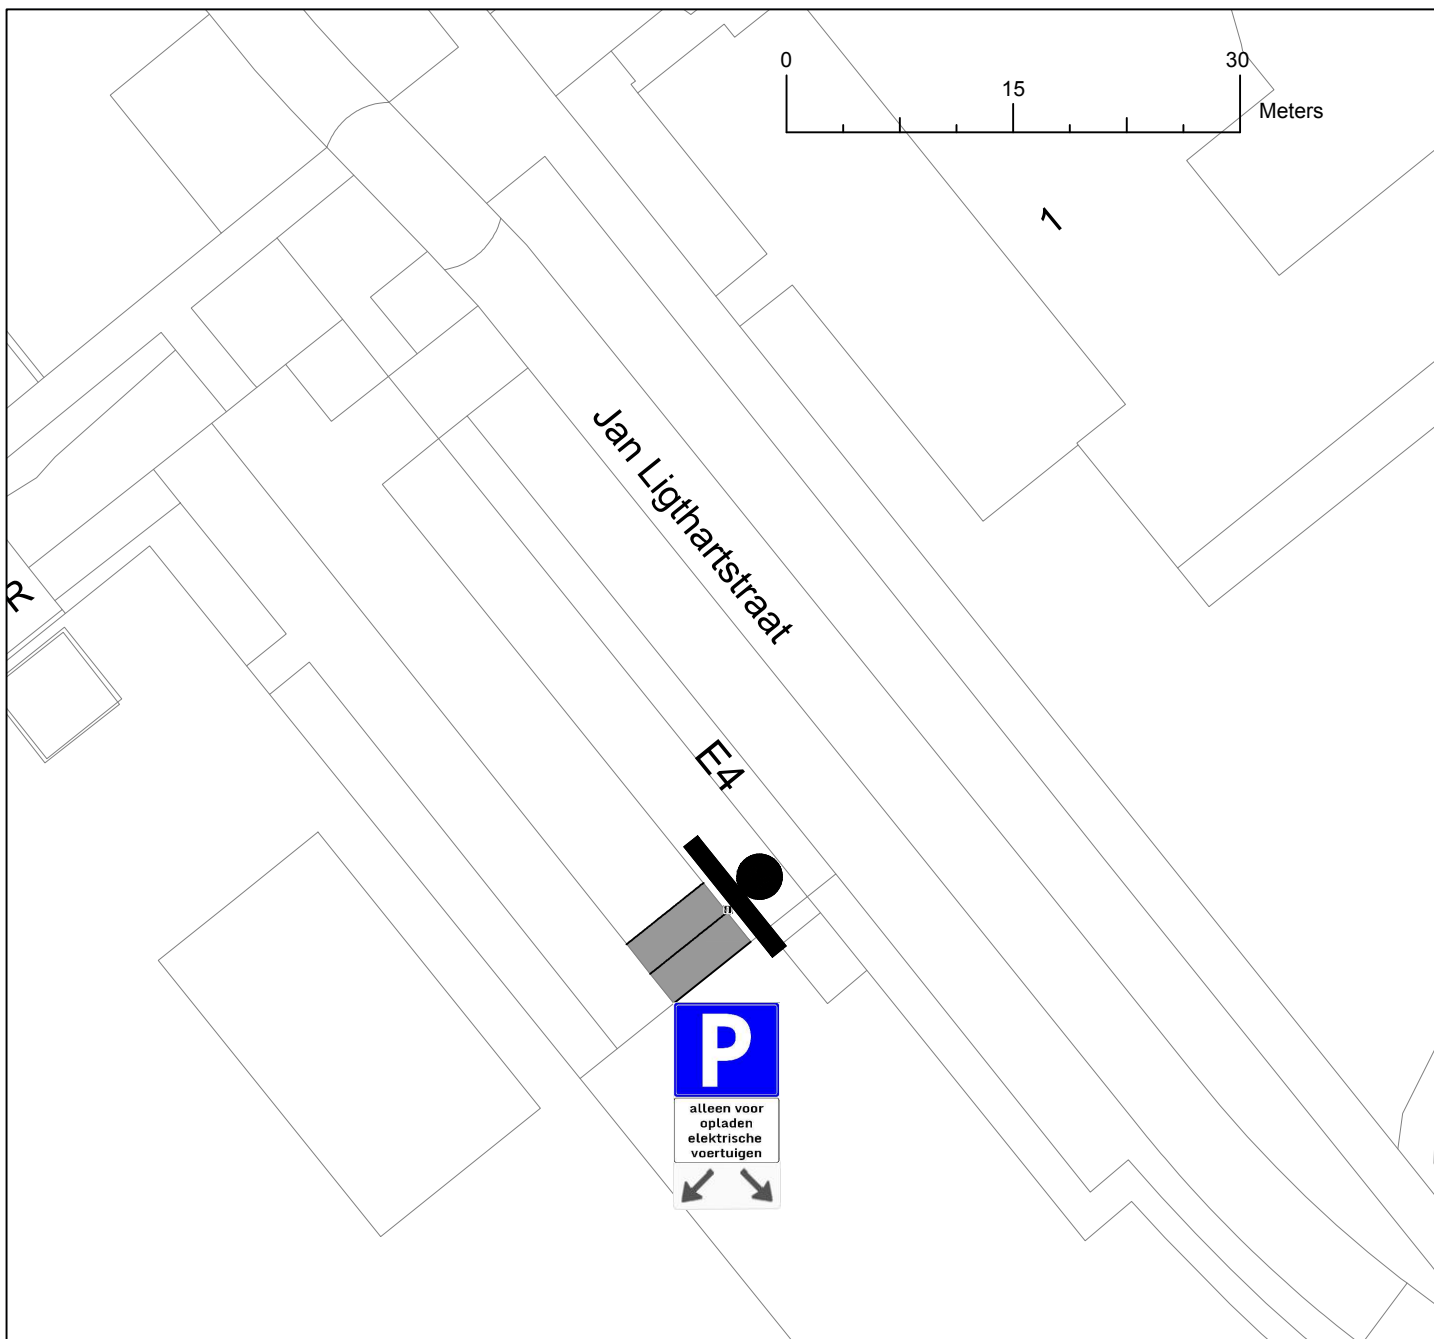

Verklaring

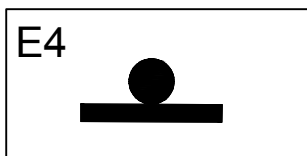

Te plaatsen bord
(Oplaadpunt elektrische auto)

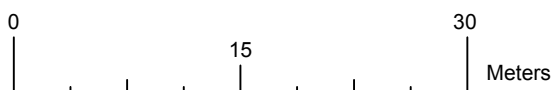

Kampen®

Gemeente Kampen

Laadpaal voor Jan Ligthartstraat 1

Status:
DEFINITIEF

layout : A4 Staand
schaal : 1: 500
getekend : DY
datum : 13-08-2019
tekeningnr : G-08-335778

Rev:

Rev.: