


M - M

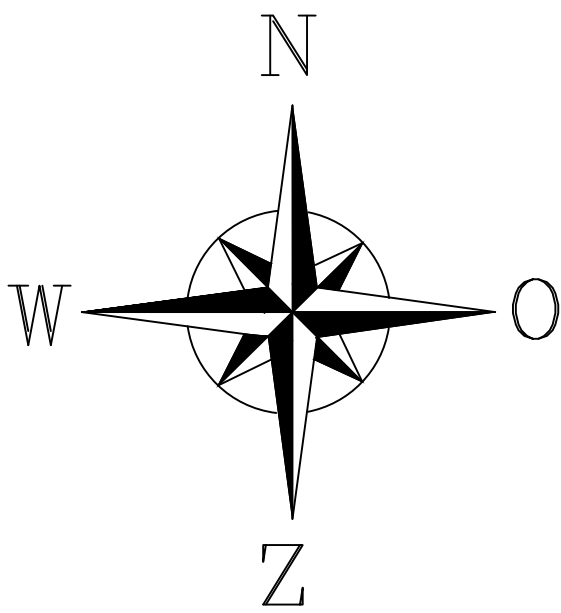

L' - L'

RING-3C BLD-5

Nieuw te leggen 1 x HDPE Ø40mm (GN) RLN-D1856

TOLHUISKADE

TOLHUISKADE

TOLHUISKADE

TOLHUISKADE

HH00914 TOLHUISSLUIS

Bestaand Alliander trace G11124.
Openen en dichten Handhole

Nieuw te leggen 1 x HDPE Ø40mm (GN) RLN-D1856

LEGENDA

Nieuwe Aanleg

Kabel + subduct (bij) blazen in bestaande
HDPE mantelbuis van Alliander

Gestuurde boring

Mantelbuis

Bestaande Persing

Klinkers/ tegels leggen voor herstel asfalt

Matrix Box

ONDERWERP:	SCHAAL: 1:500	DATE:	PROCESSED OVERSICHTS
AANLEG GLASVEZELTRACE	GET: G. Durmus	19-10-2017	COP.00264.01.20
PROVINCIE NOORD HOLLAND RING 3C	GEZ: V. van Giesbergen	19-10-2017	COP.00264.01.20
WERKTEKENING RING 3C	OVERNAME ZONDER SCHRIFTELIJKE TOESTEMMING NIET GEORLOOFT AUTEURSRECHTEN VOORBEHOUDEN	FORWAART	TECHNIS
RELINED B.V.		A1	Ring3C-BLD-13



BAAM Infra Transport & Techniek
Postbus 24
1820 SM Amstelveen
Tel: +31 (0)20 60 21 21