


Telefoonnet: KEN LASSCHETS ²⁾ nr. 2 94
 Plaats: WILNIS Straatnaam: Geerkade 0

Perc-nr	Type lasmof	Lengte ik	Plaats lasdop	Toestand ik	Naam van de lasser	Toezichtman		Datum	Straatwerk ³⁾	
30	YD'				VUDEN DE JONG	WVAN KROL		5-1-76	B	m ² m ²
Telefoon-nummer		ALLEEN INVULLEN OP DUPLICAATSCHETS				Ddrnr ak	Wijze van aft	Perc-nr	Ddrnr ik	Bijzonderheden
Stiftnr hvd				Stiftnr kvd	Stiftnr kvd					
										TEVENS H.NLS

Cgb: 346400
 Uts: KEN
 Wpl: WILNIS

3648NX 10
 0033-053

Werktekening
 AWO: W1907151436053425
 BSN: B0168563
 Eng: RVJ
 Datum: 16-07-2019

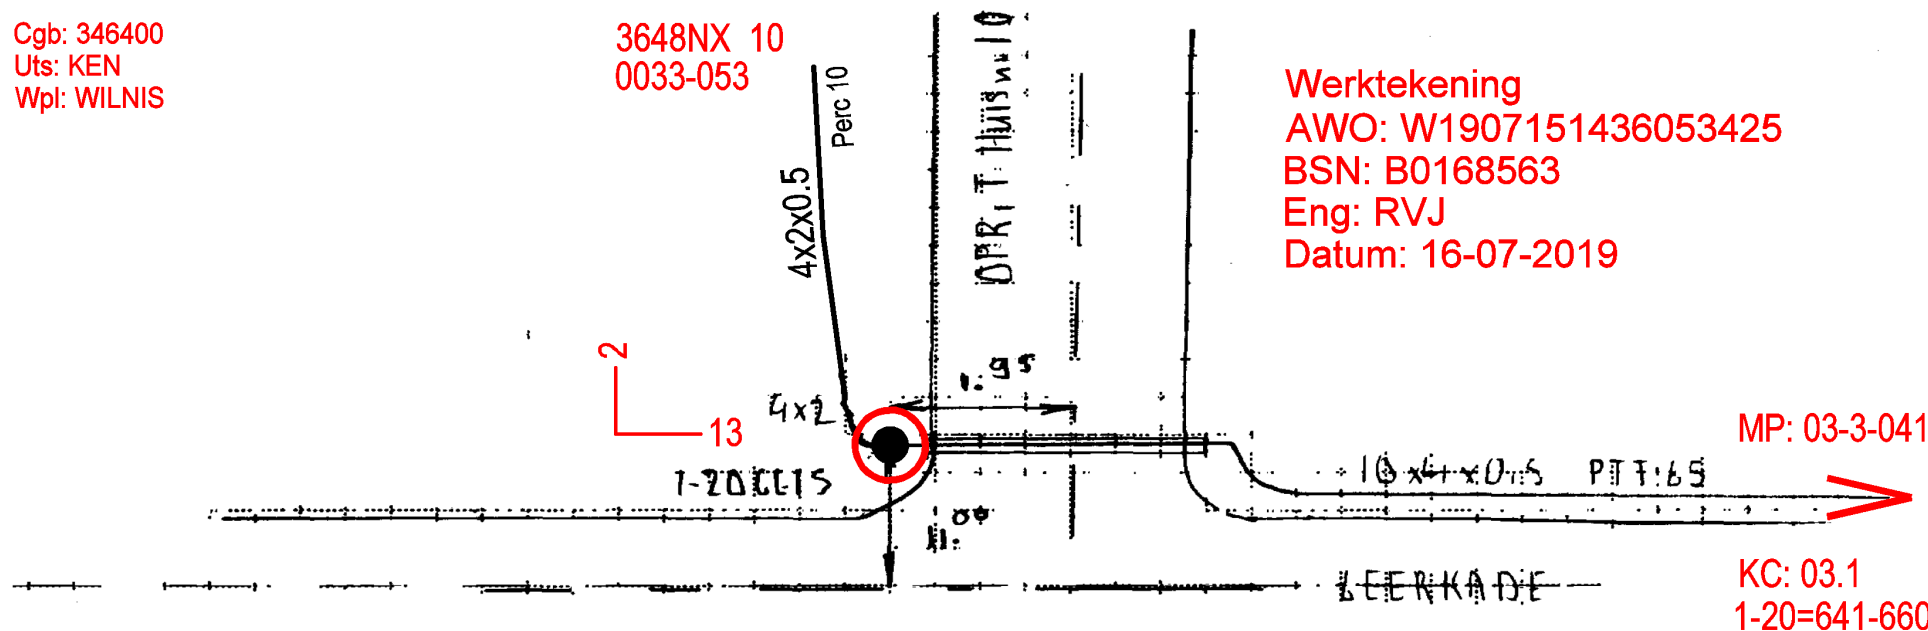

Kable ID : -
 Netvlak : AANSLUITNET
 Cgbcode : Ken

Lasnummer : 94
 WILNIS / 3648NX
 Geerkade 0