


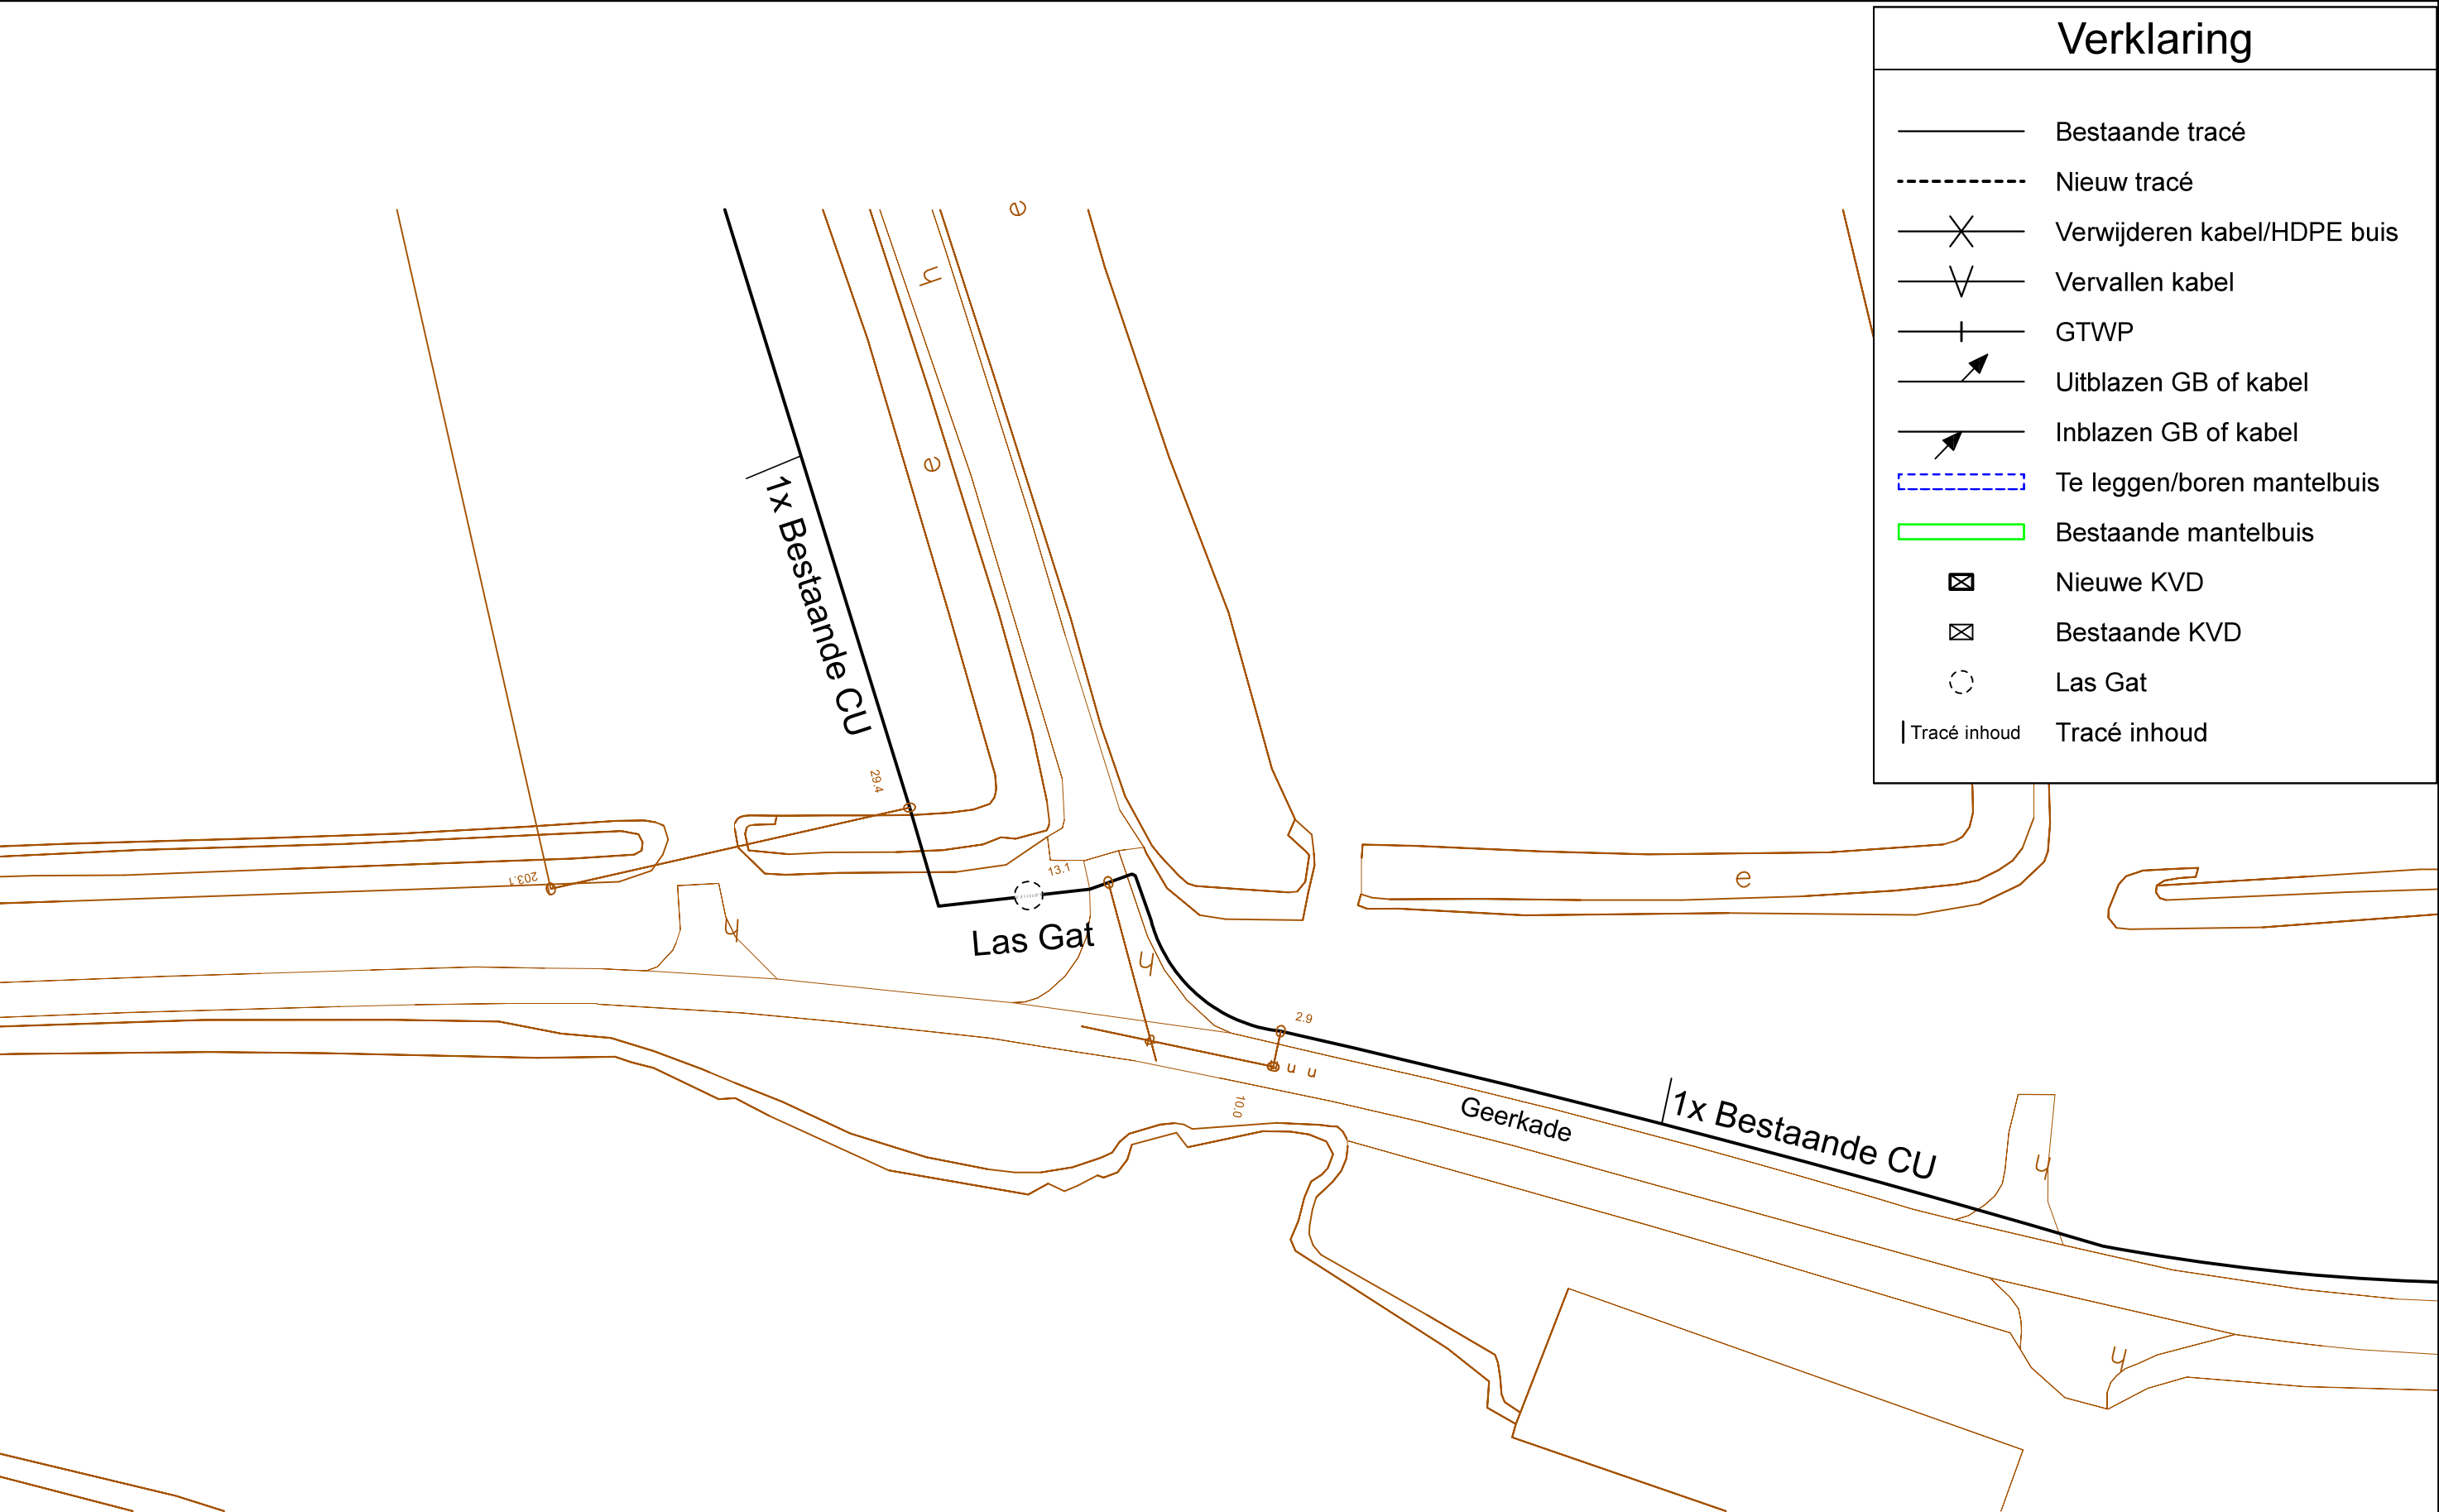

Verklaring	
	Bestaande tracé
	Nieuw tracé
	Verwijderen kabel/HDPE buis
	Vervallen kabel
	GTWP
	Uitblazen GB of kabel
	Inblazen GB of kabel
	Te leggen/boren mantelbuis
	Bestaande mantelbuis
	Nieuwe KVD
	Bestaande KVD
	Las Gat
	Tracé inhoud

X,Y: 122088.47, 463908.19

	uitg	datum	eng		auteursrechten VolkerWessels Telecom, nadruk verboden	
	1	17-06-2019	RVJ		CGB : GEERKD/10	
	2				WPL : WILNIS/KEN	
	3					
	4			1:500		TKNR : B0168563 W1907151436053425
	5			A3		
	6					