



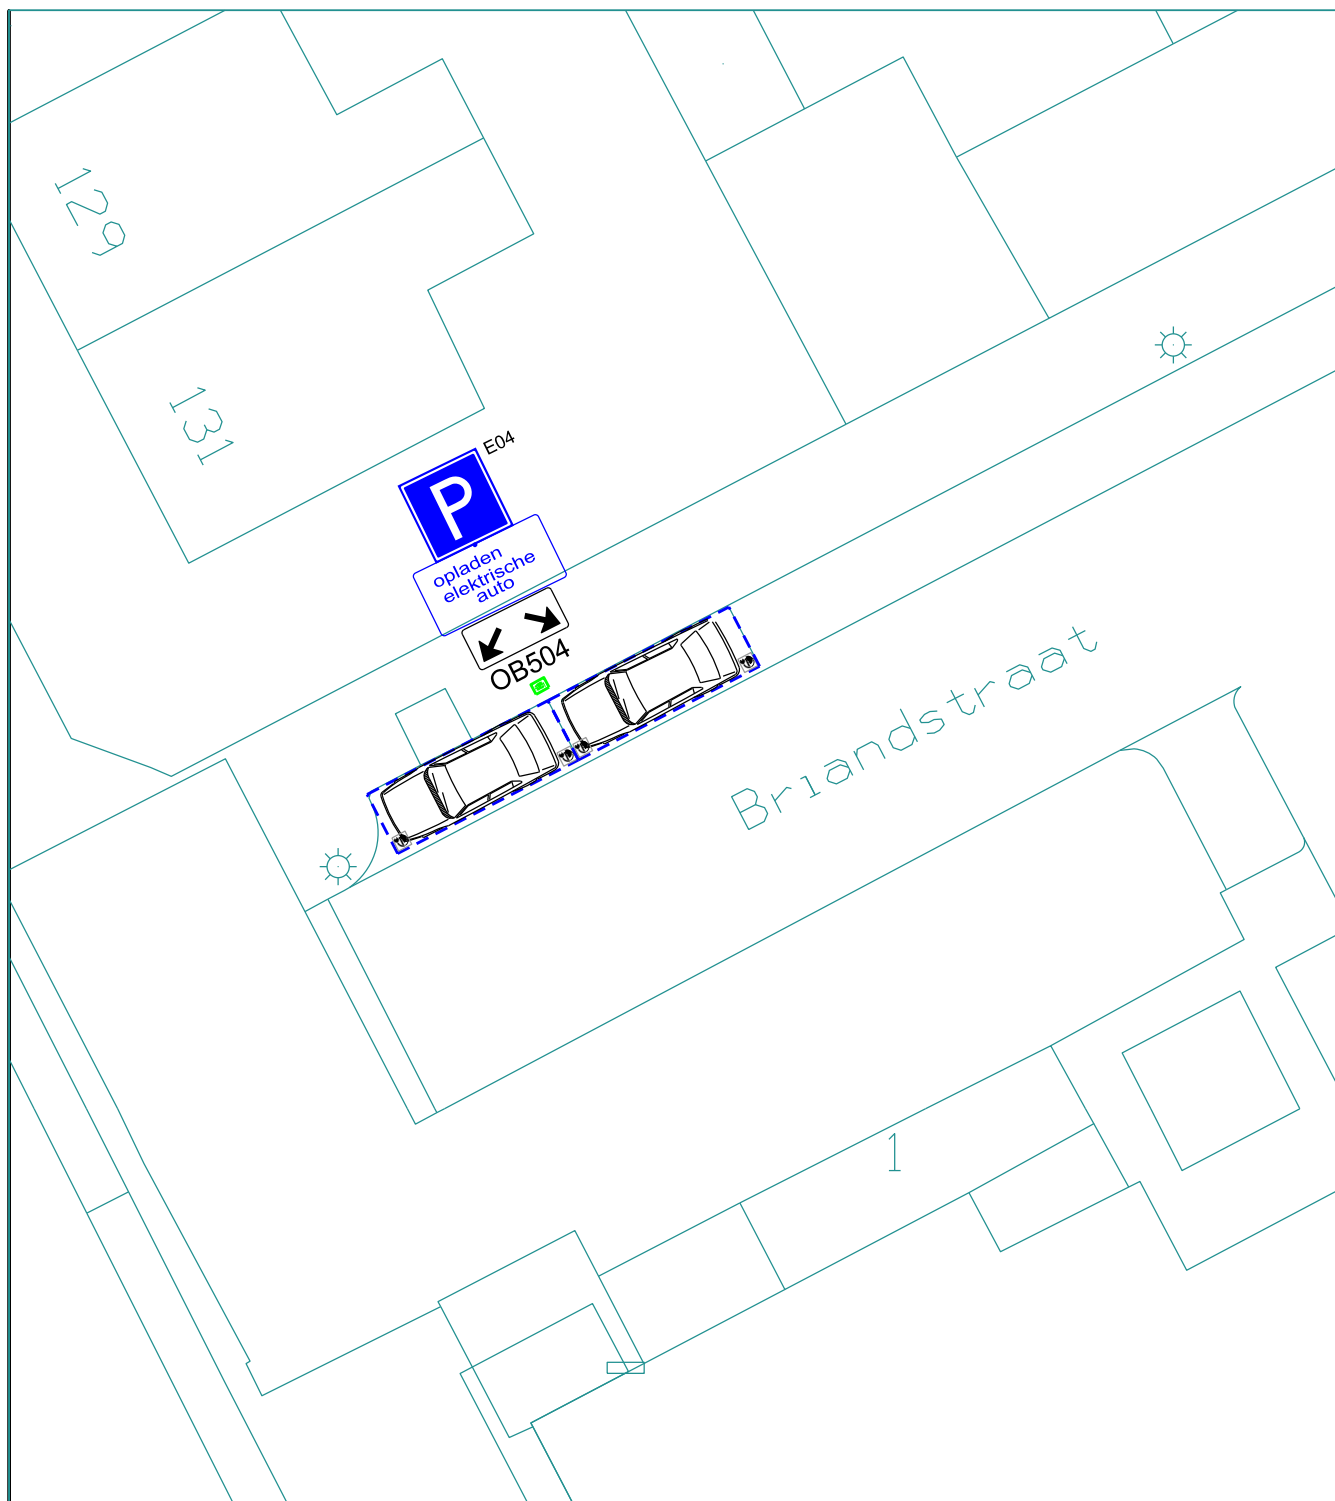

onderwerp

Aanwijzen 2 laadplaatsen bij oplaadpunt Briandstraat

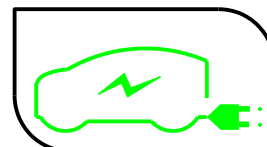

toelichting

Ter hoogte van nr. 12

Projekten\Oplaadpunten\ Overzicht

formaat

A4



Bogaardplein 15
Postbus 5305
2280 HH RIJSWIJK
Tel. (070) 3261000
Fax. (070) 3261570
stadhuis@rijswijk.nl



schaal	1 : 200	
getekend	R. Geval	datum 14-08-2019
gewijzigd		datum
		datum
		datum

Afdeling Stad & Samenleving
Sectie Mobiliteit Duurzaamheid Groenbeleid en Vergunningen