
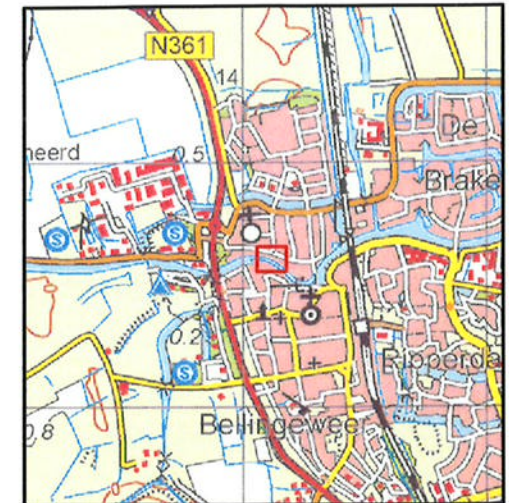


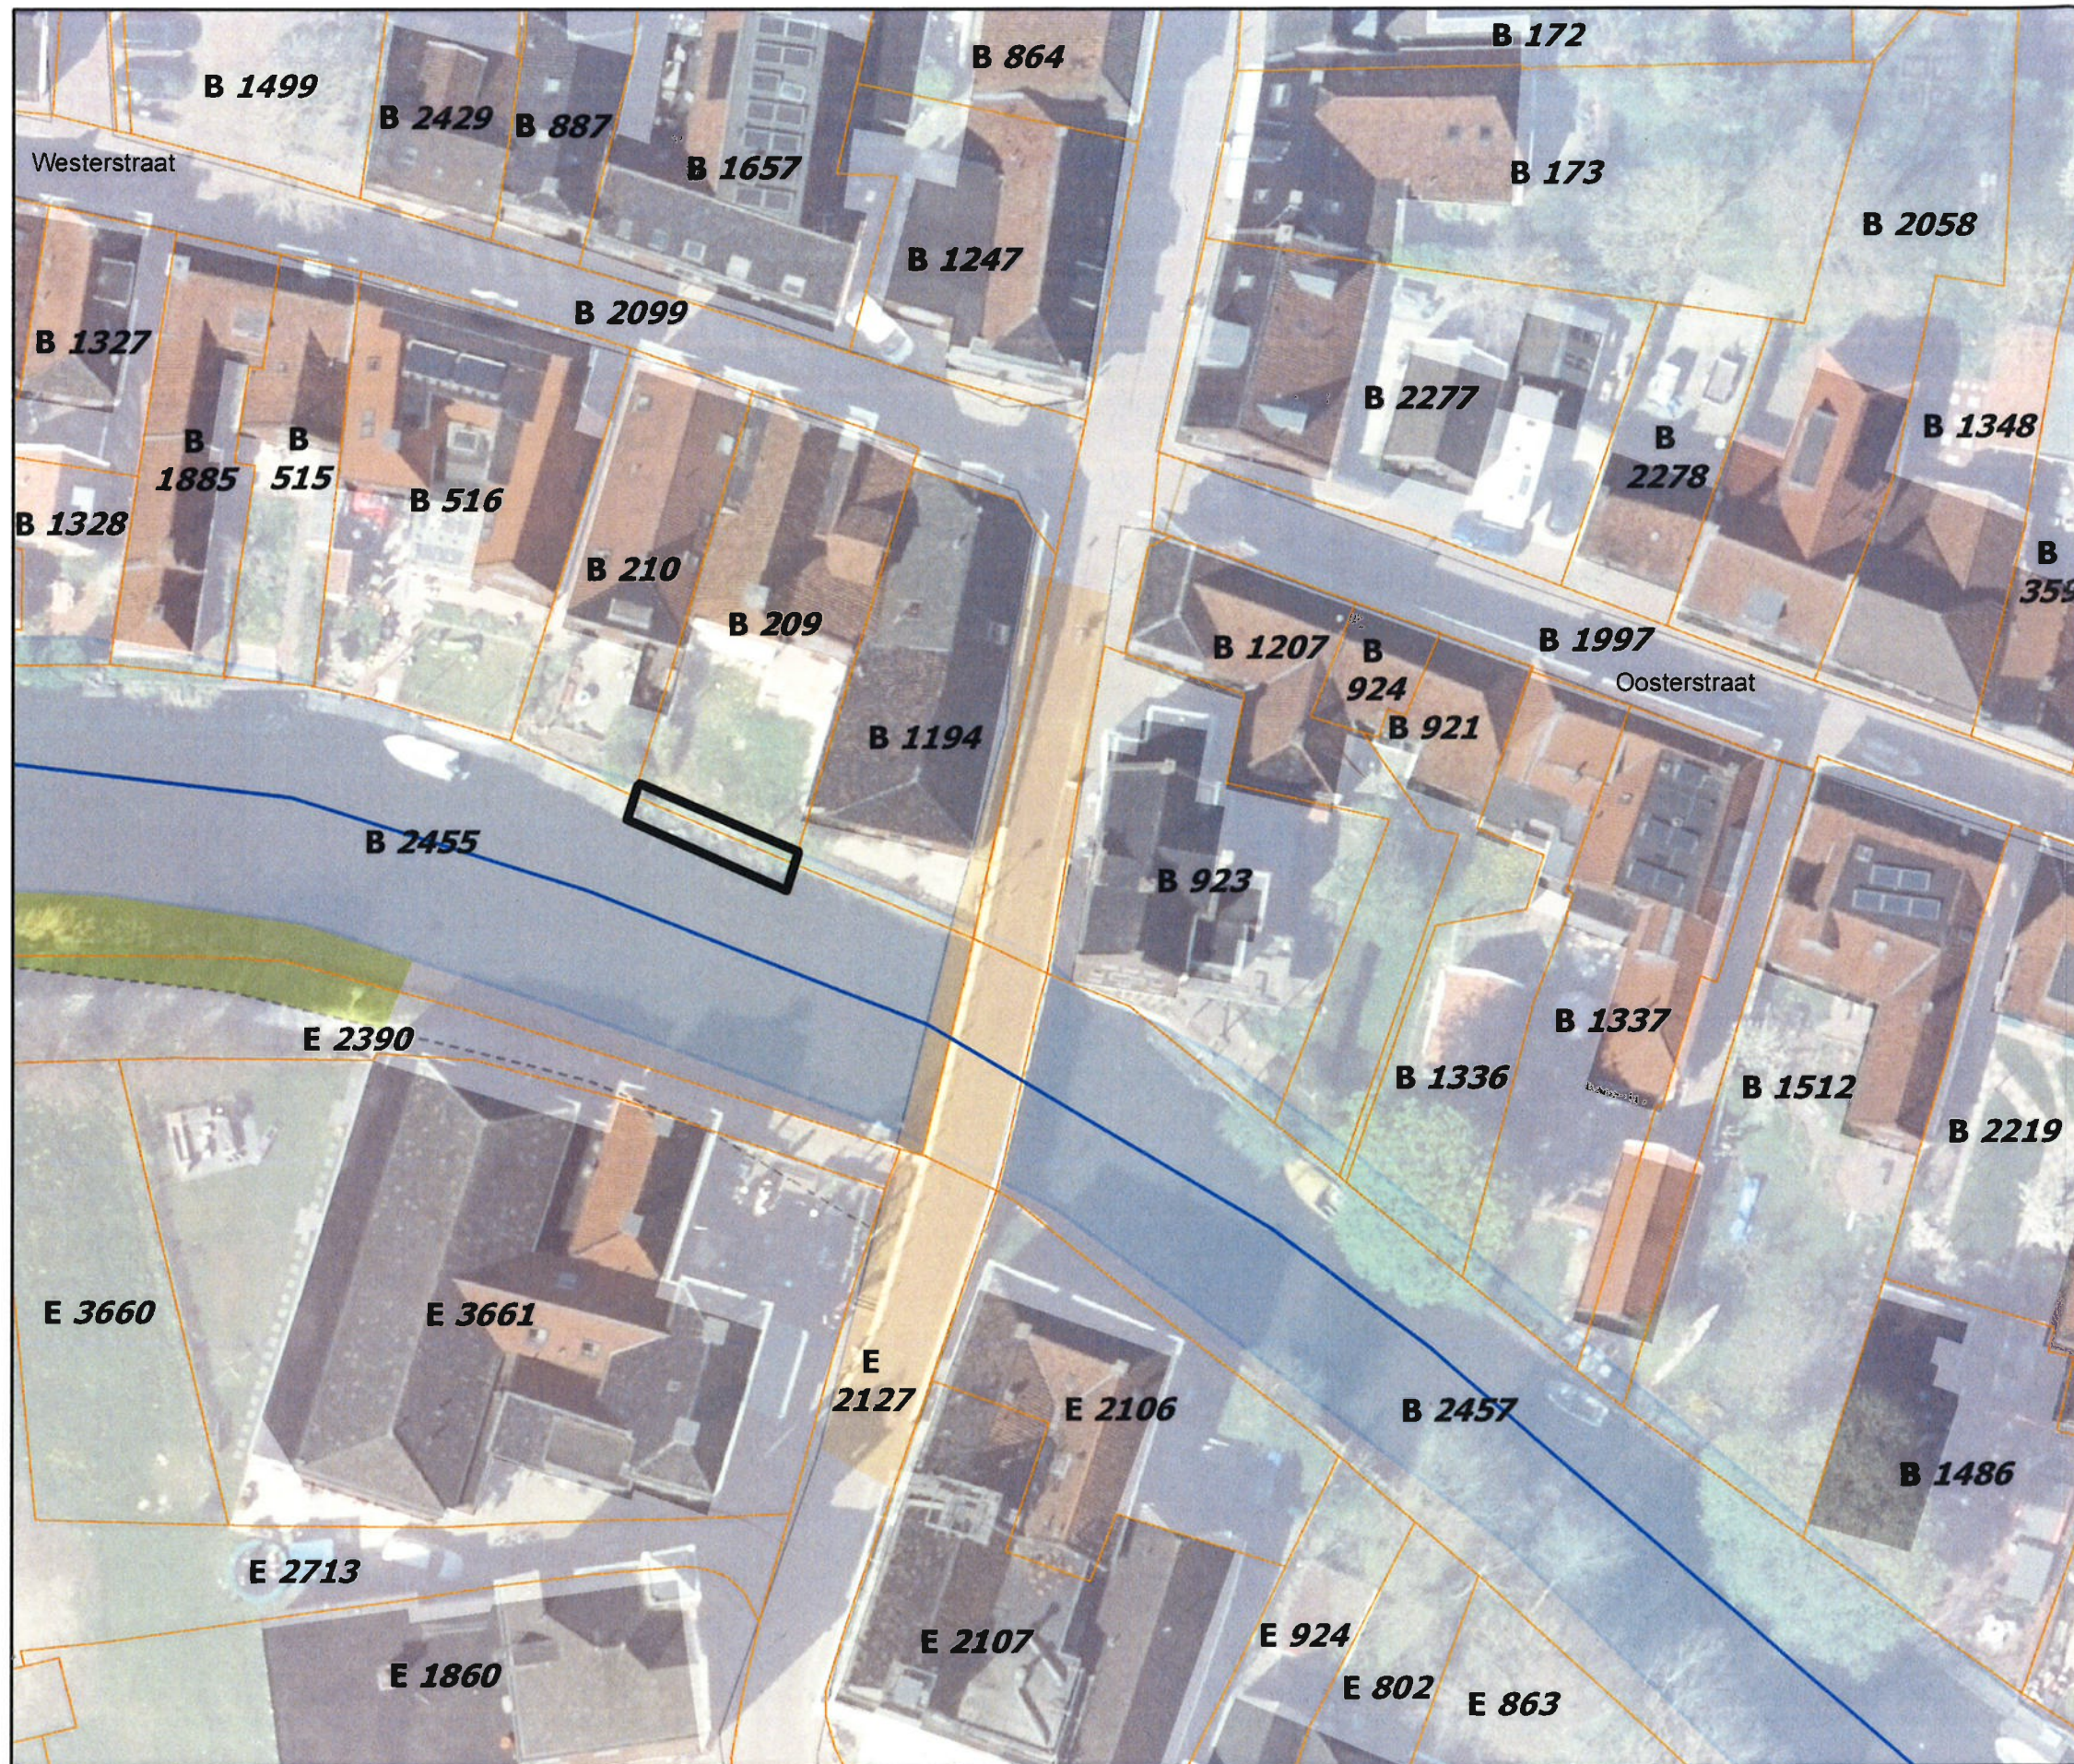

Overzicht schaal 1:40.000

Legenda Oppervlaktelichamen

- hoofdwatgang
- Winsumerdiep
- Zwevende steiger

Tekeningnr: Z/19/027339

Watervergunning zwevende
steiger Westerstraat 1 te
Winsum over gehele breedte
kadastraal perceel B 209

Waterschap NOORDERZIJVEST



05 augustus 2019

1:528

getekend door:
JW Huizenga

Formaat A3