


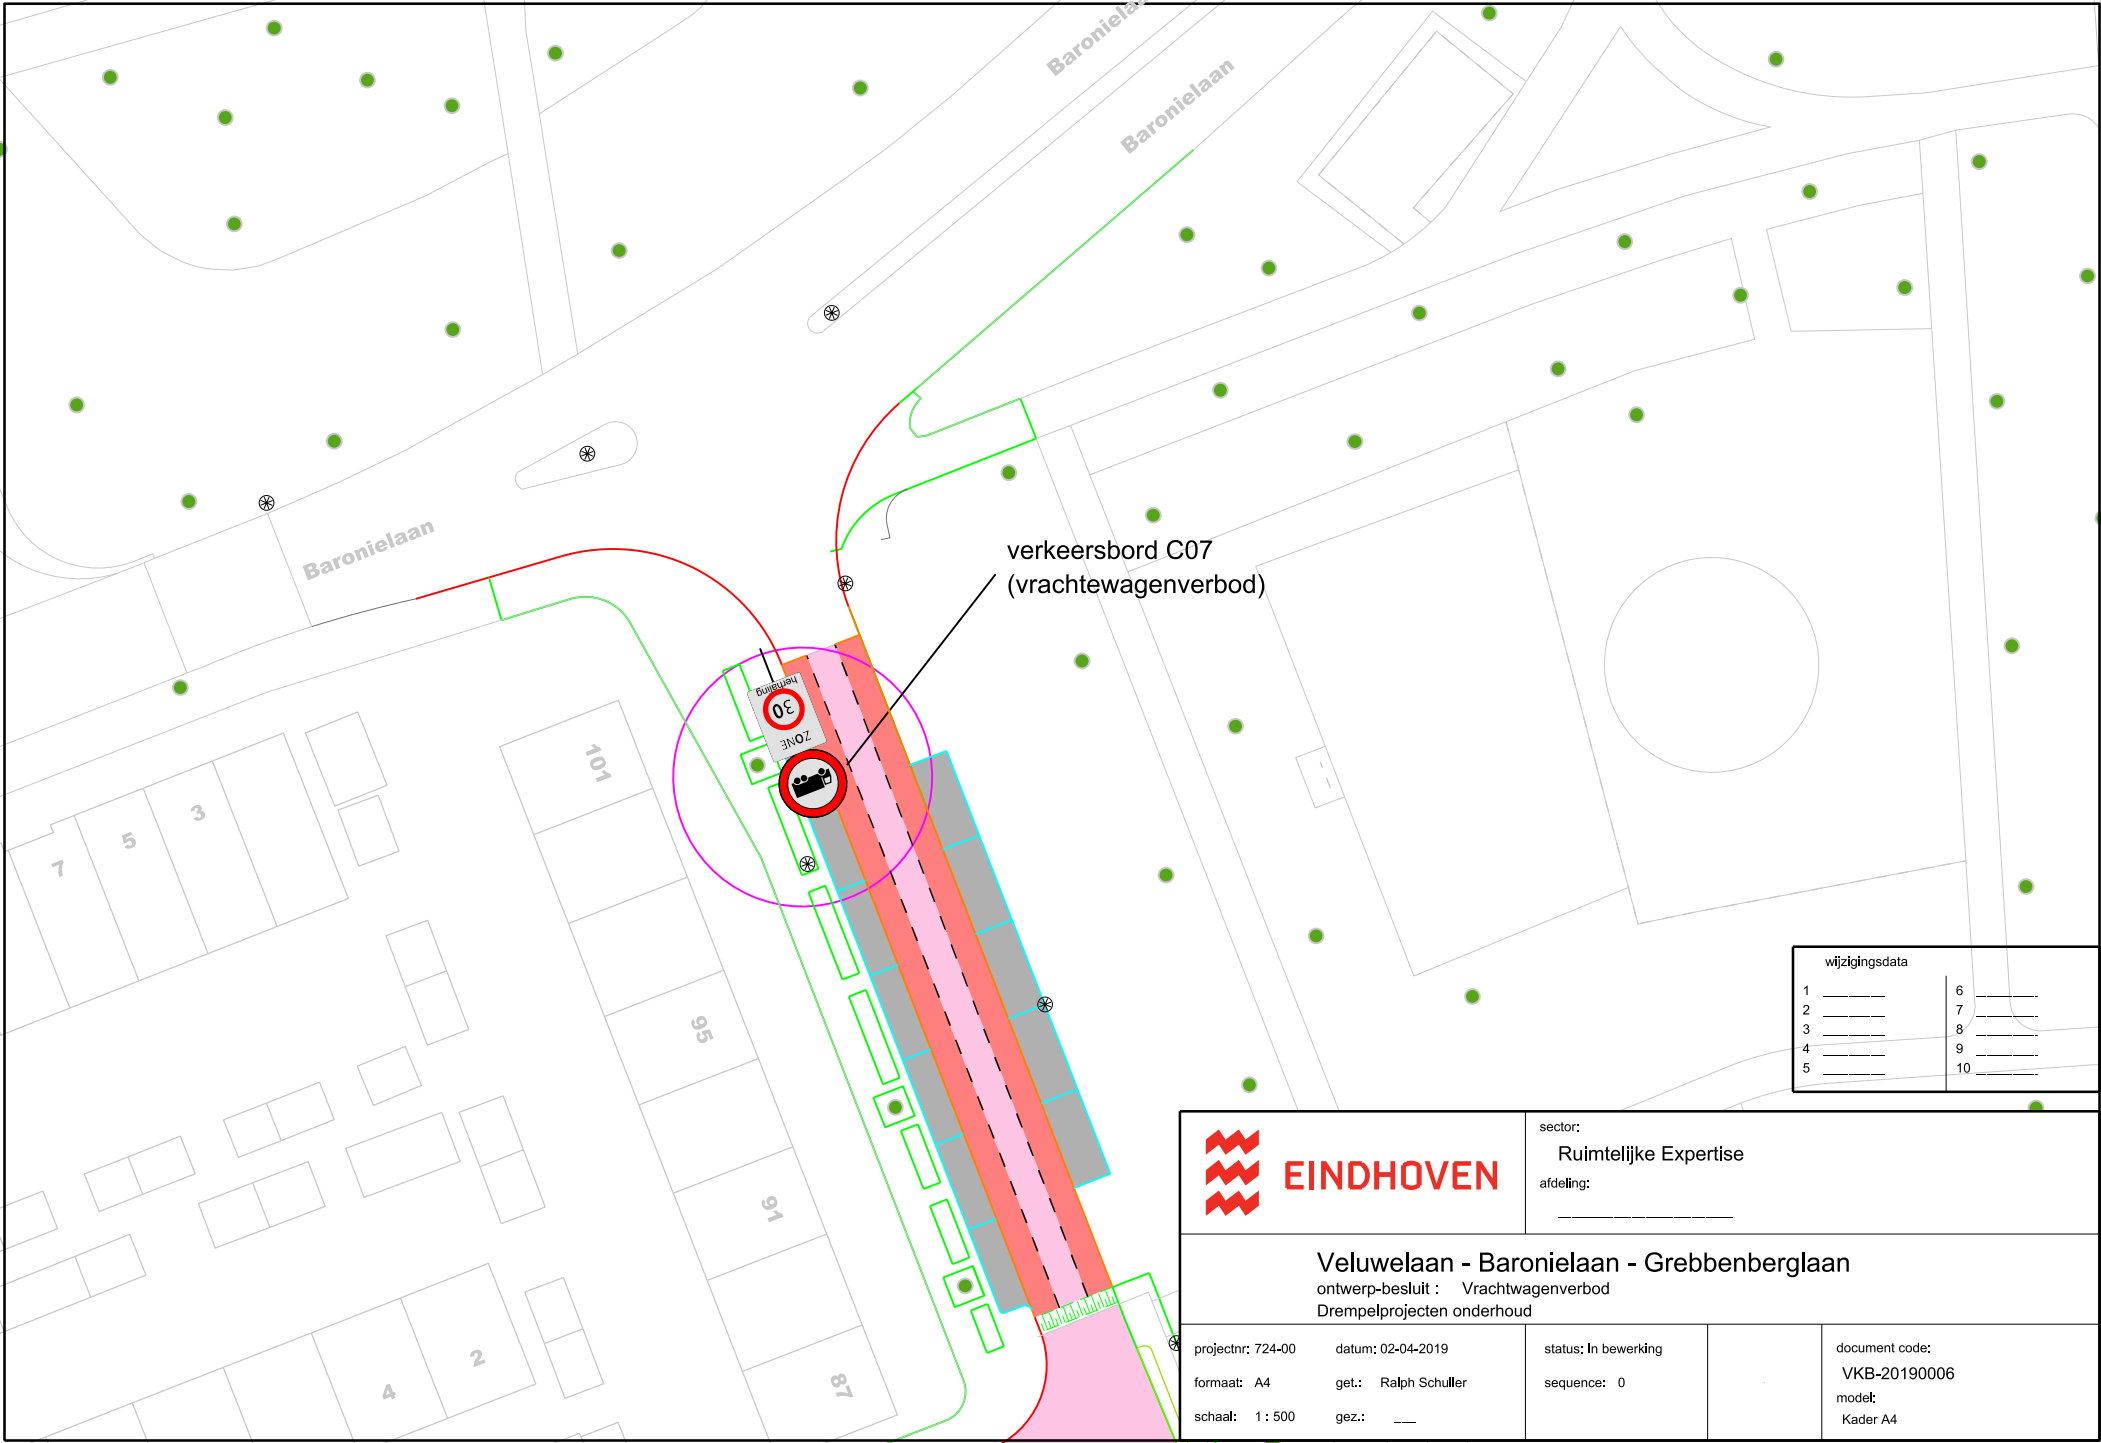

wijzigingsdata	
1	_____
2	_____
3	_____
4	_____
5	_____
6	_____
7	_____
8	_____
9	_____
10	_____

 EINDHOVEN	sector: Ruimtelijke Expertise				
	afdeling: _____				
Veluwelaan - Baronielaan - Grebbergenlaan					
ontwerp-besluit : Vrachtwagenverbod					
Drempelprojecten onderhoud					
projectnr: 724-00	datum: 02-04-2019	status: In bewerking	document code:		
formaat: A4	get.: Ralph Schuller	sequence: 0	VKB-20190006		
schaal: 1 : 500	gez.: ____		model: Kader A4		