

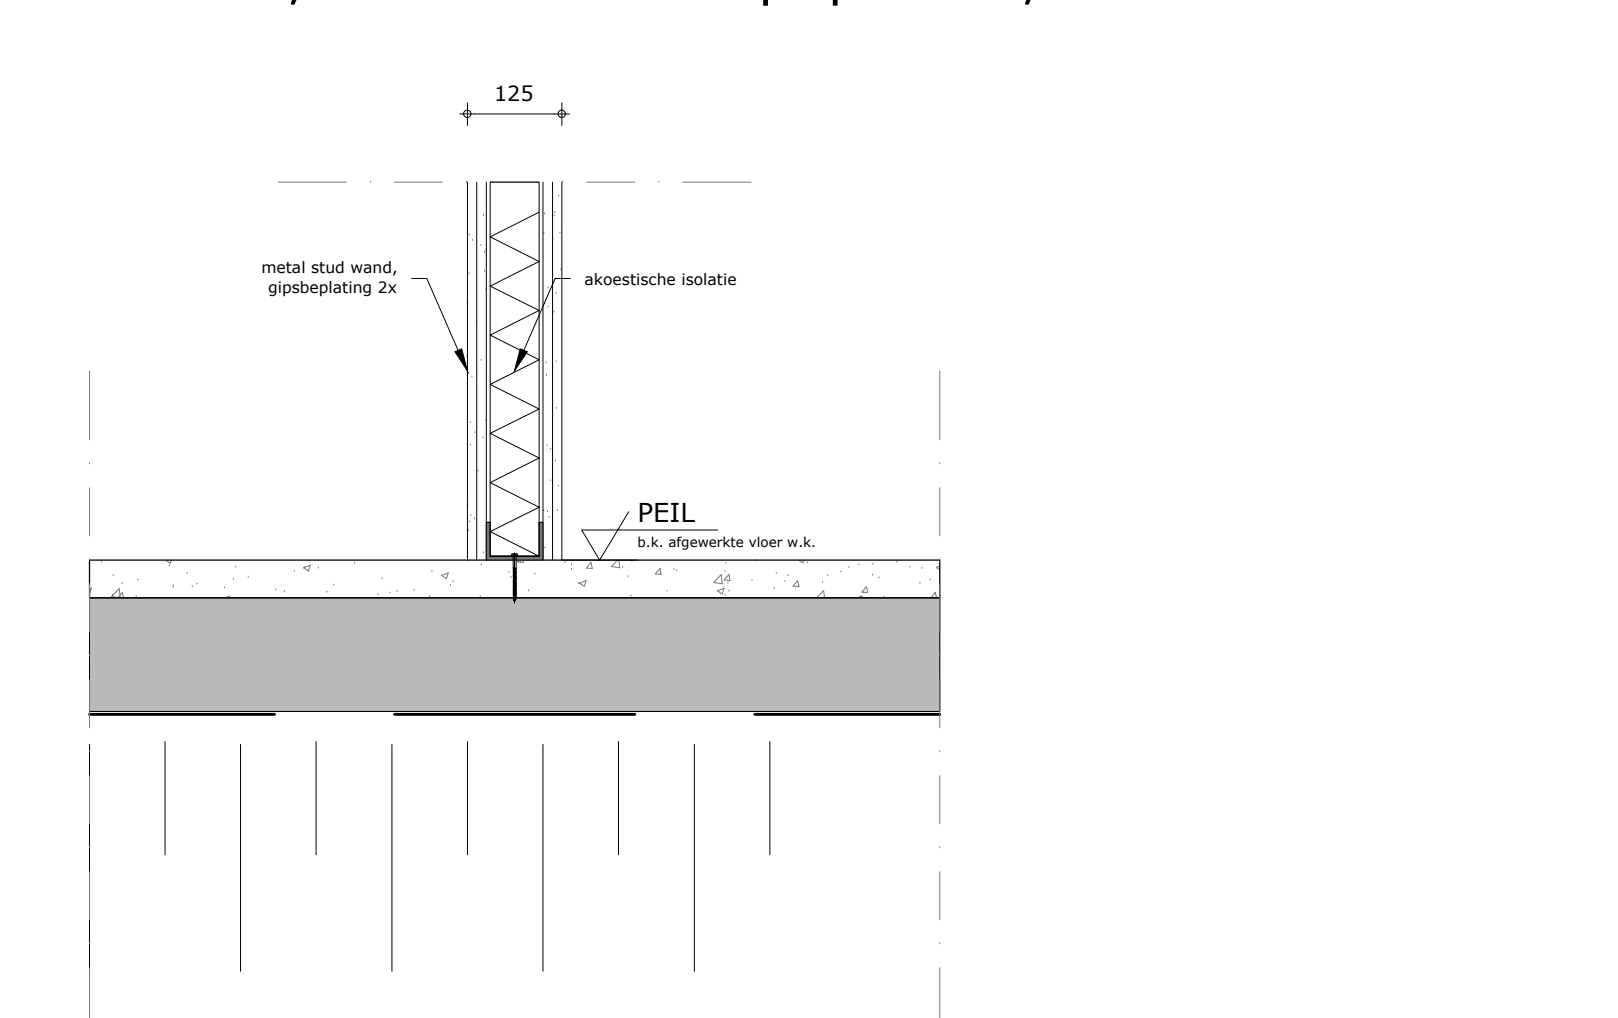
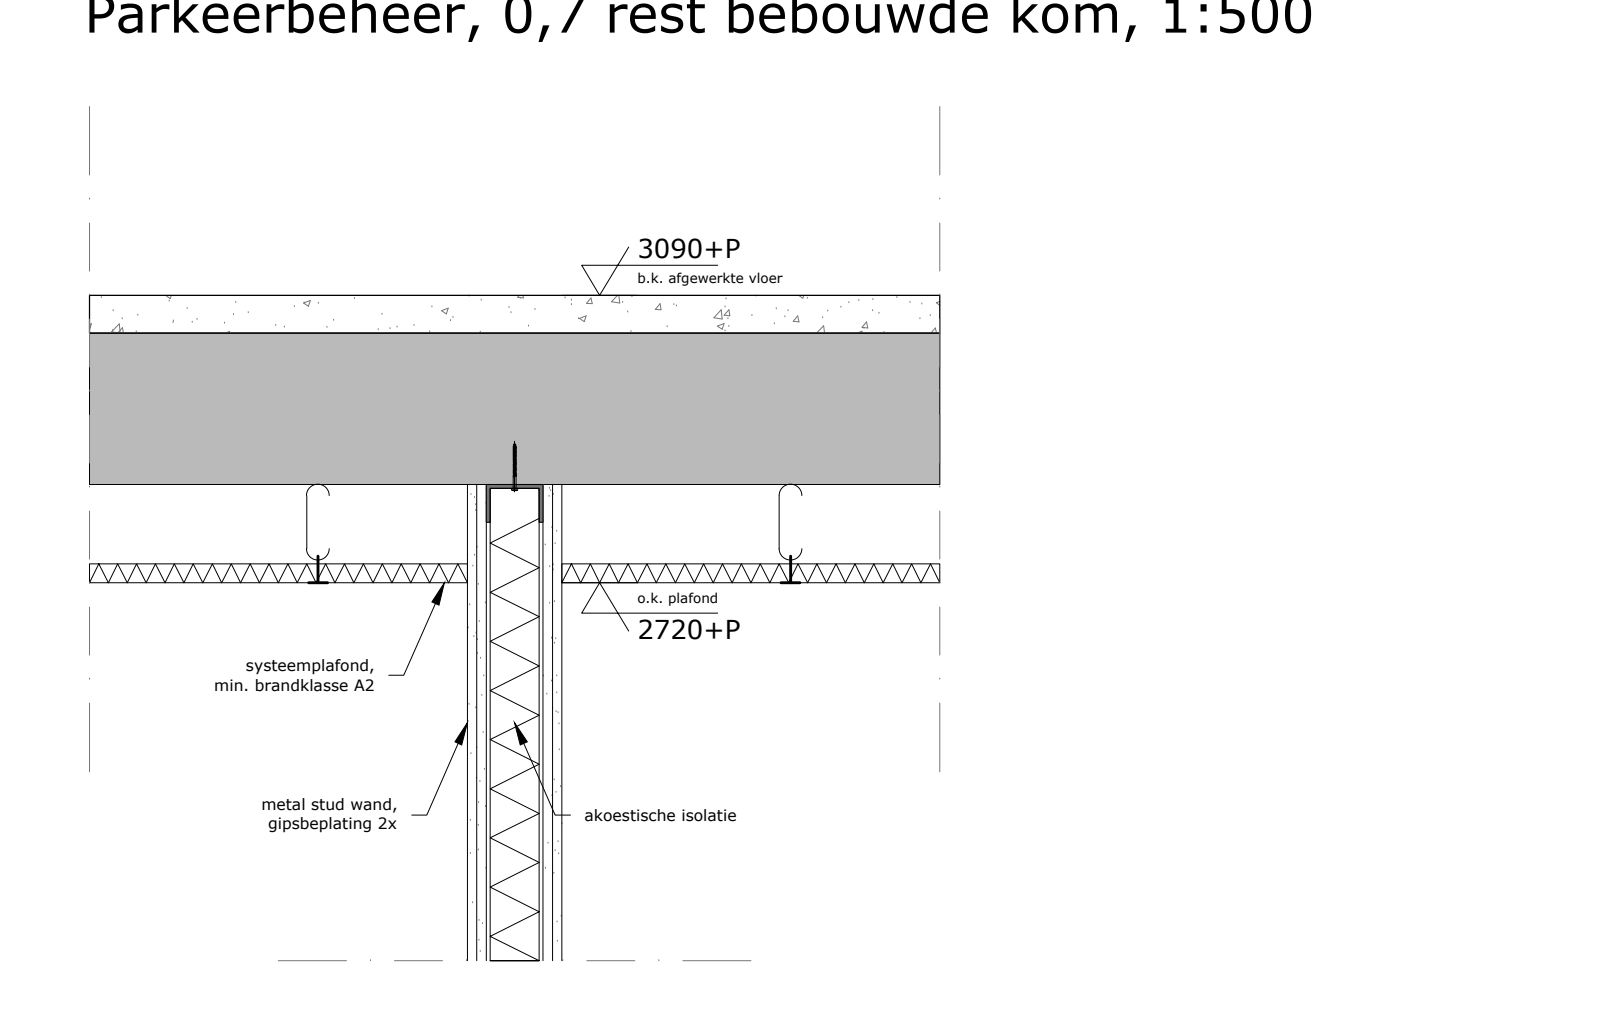
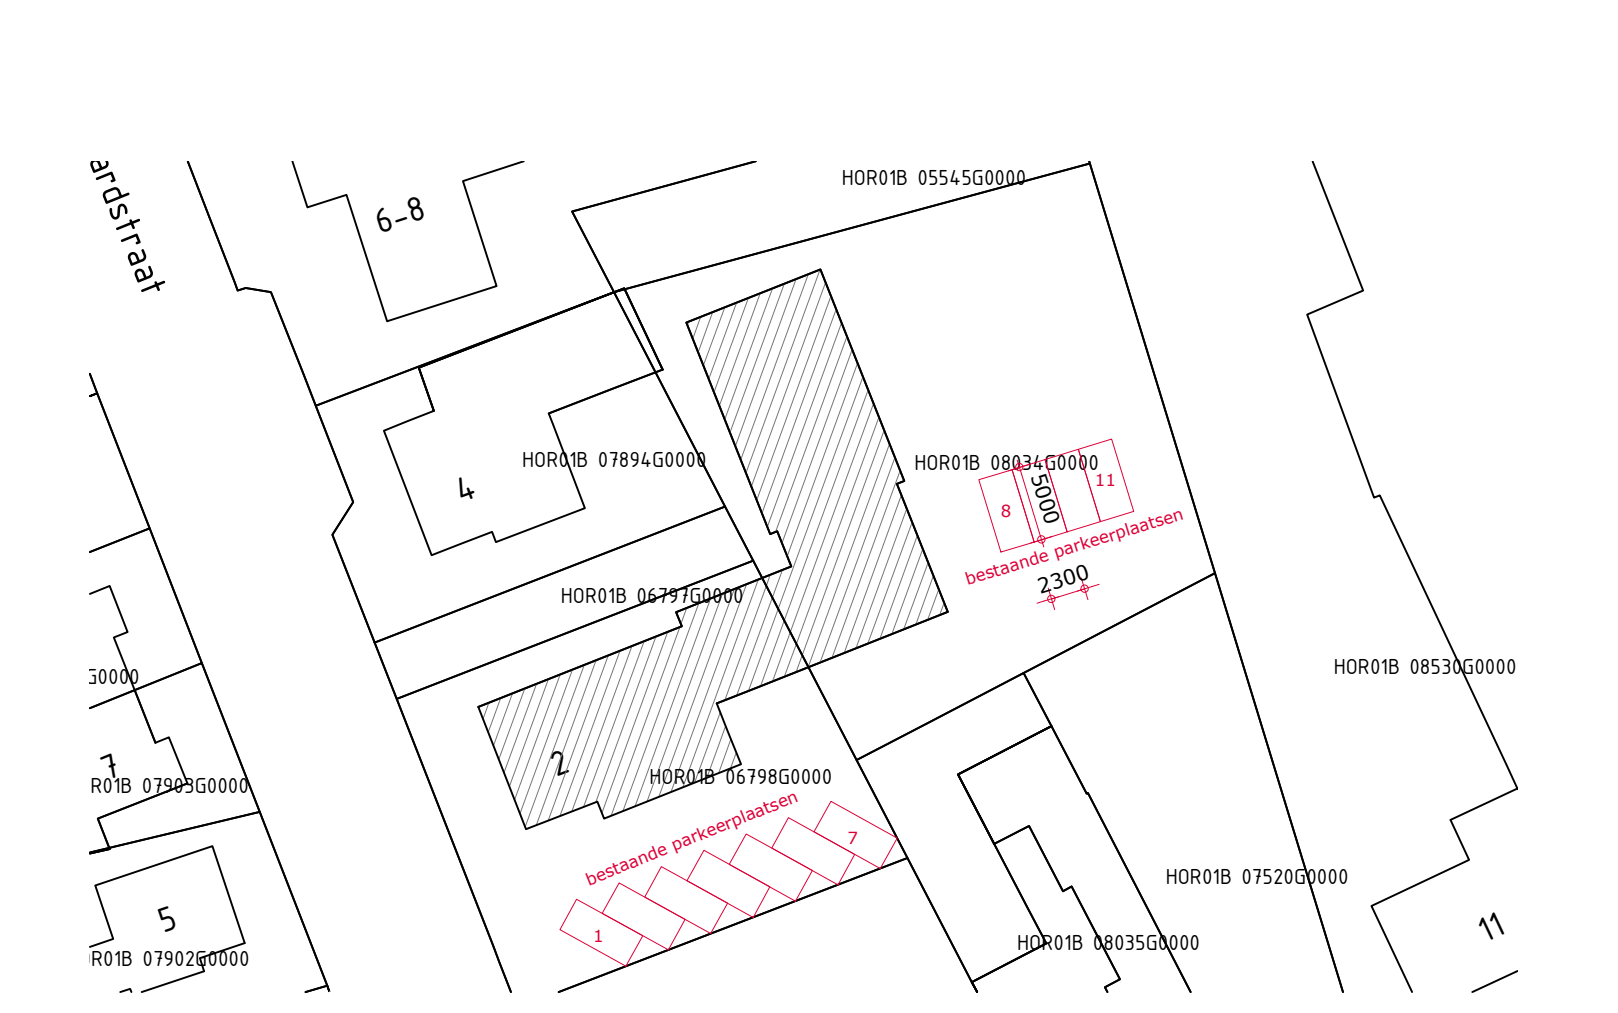
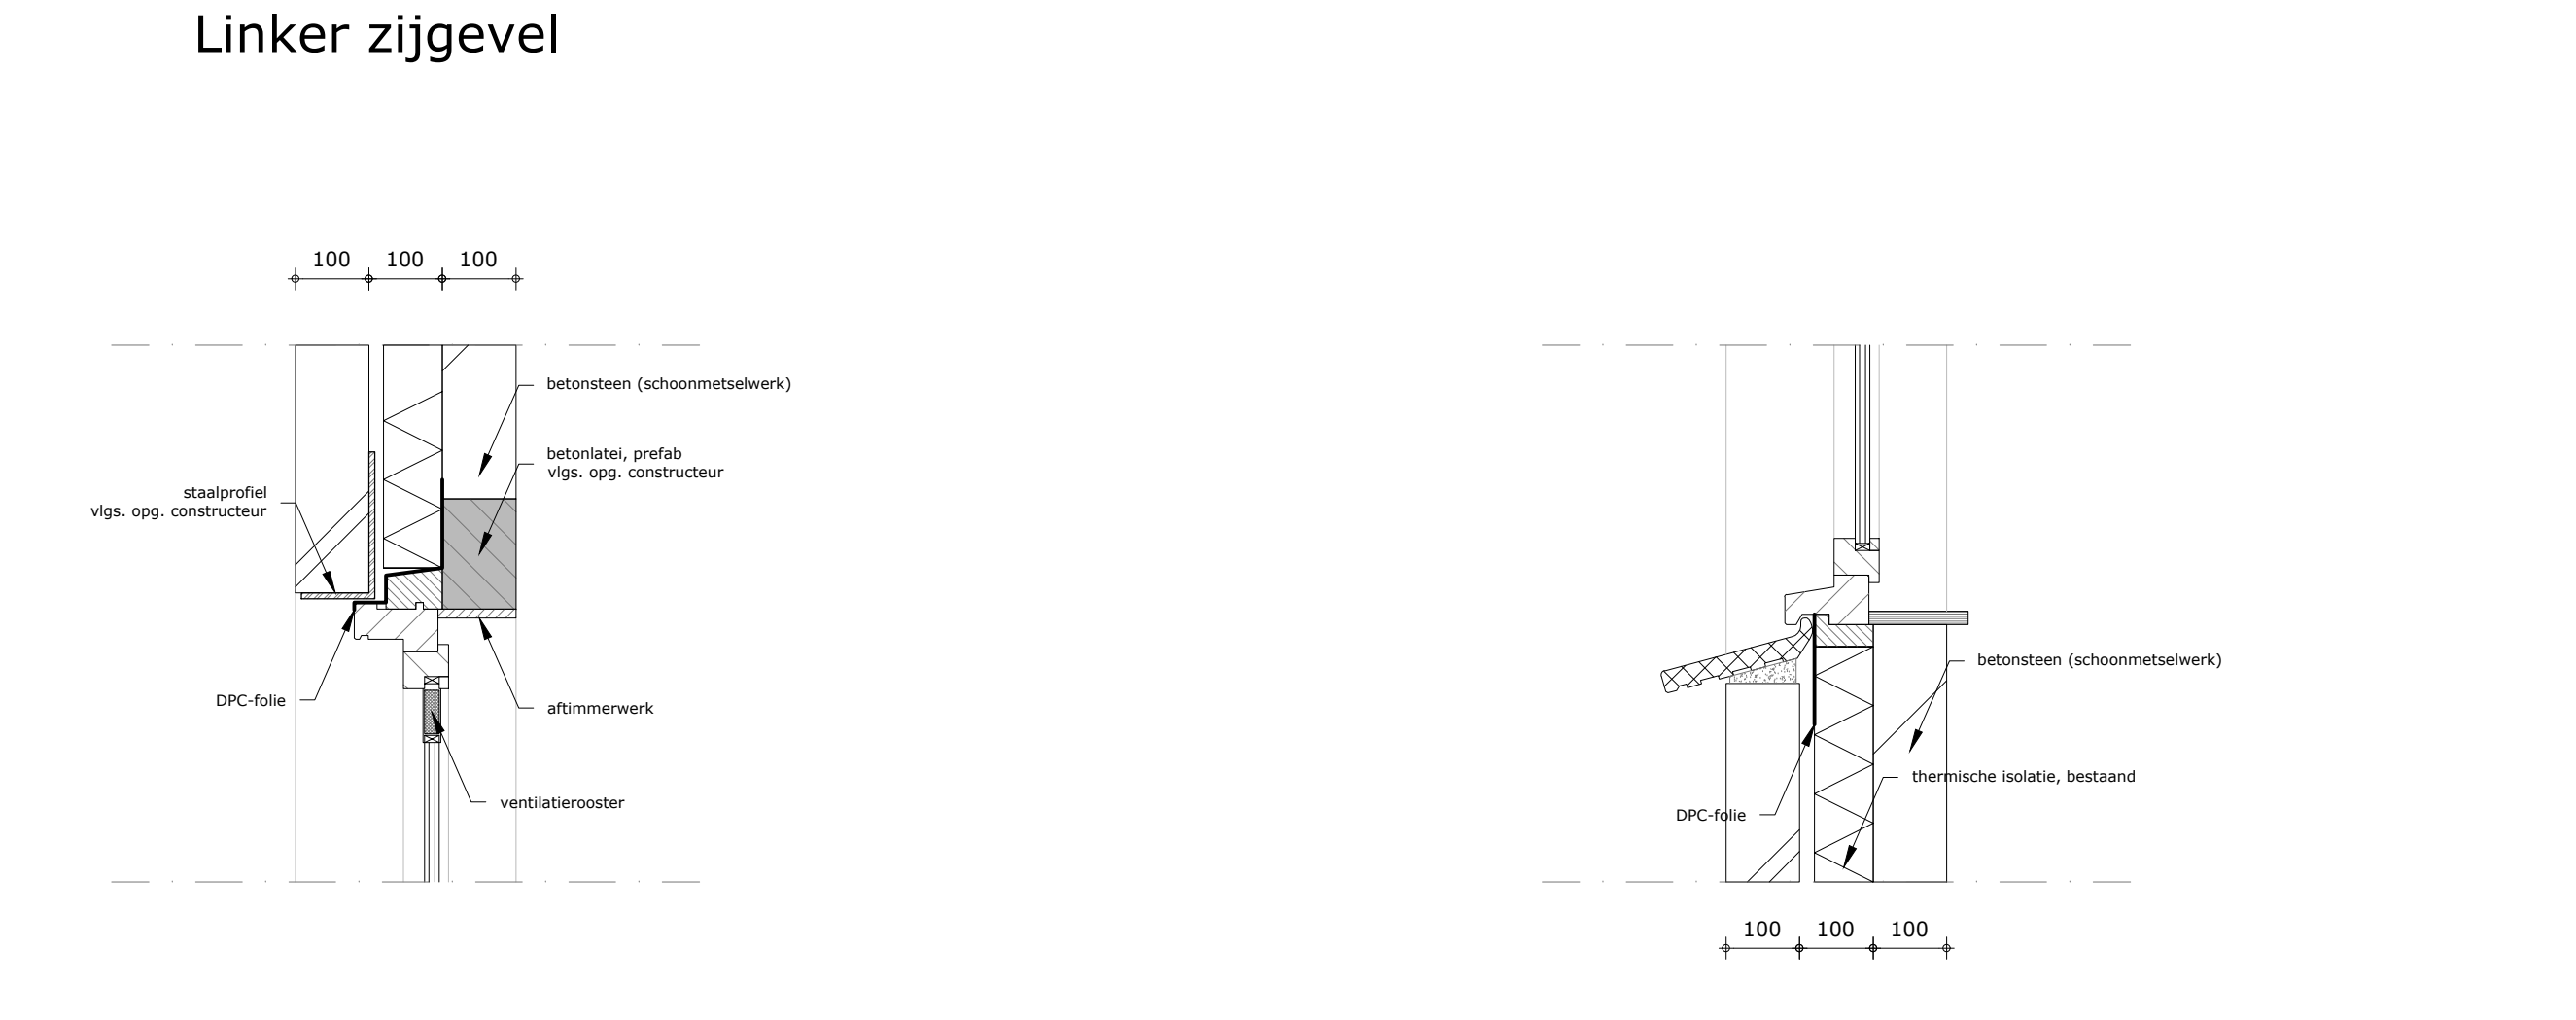
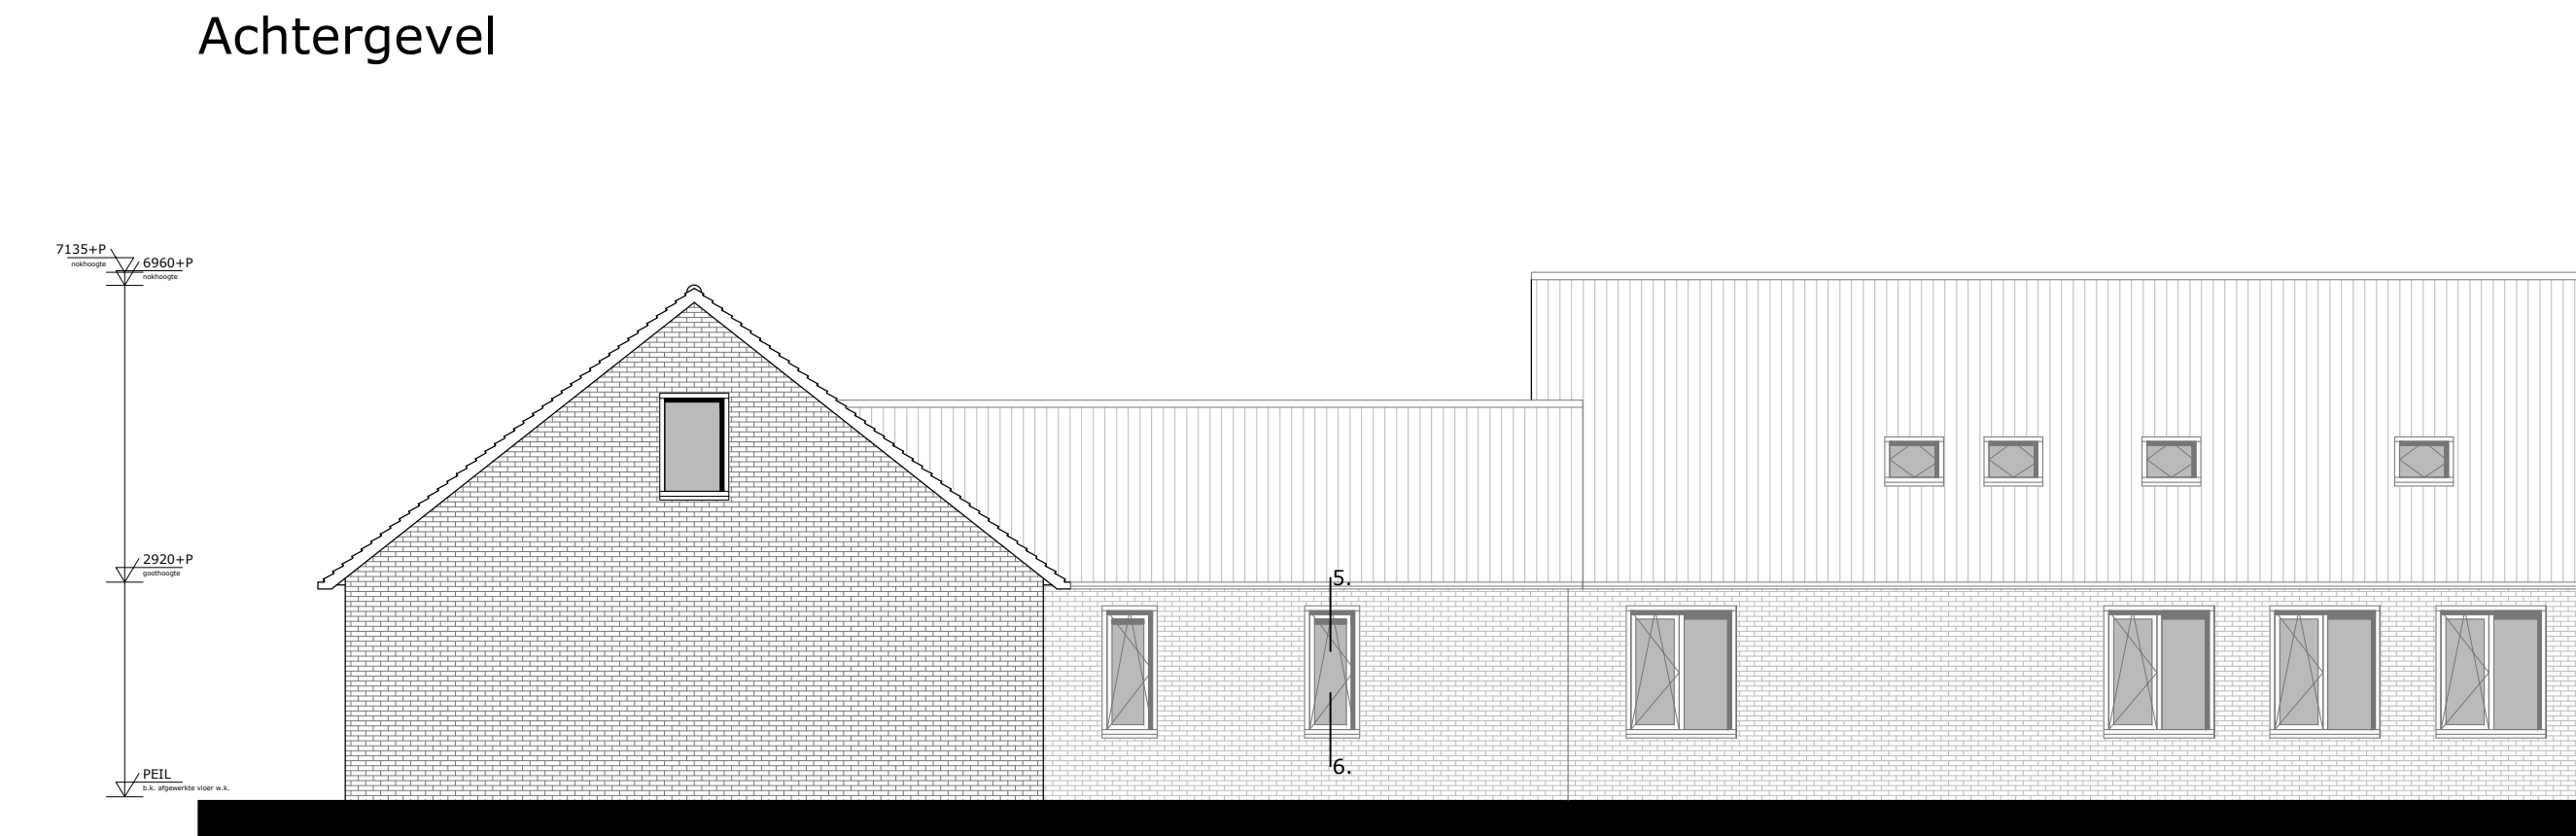
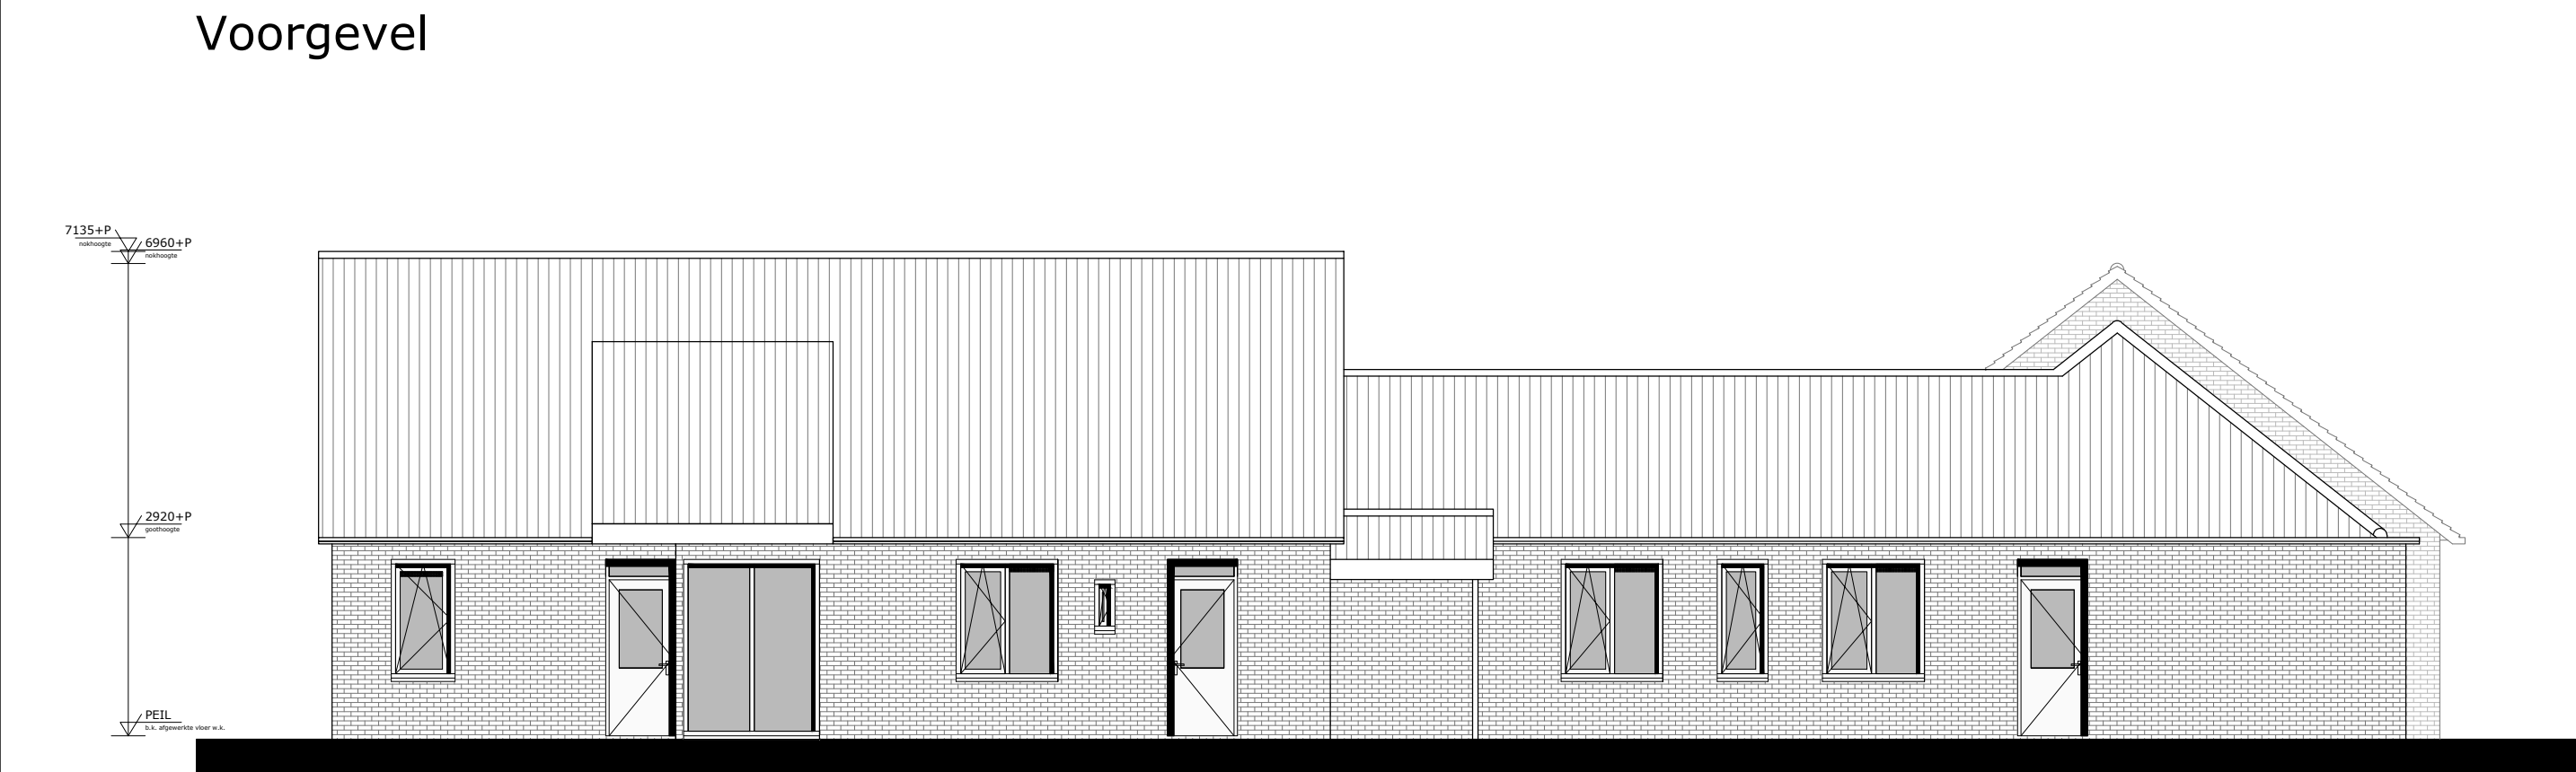
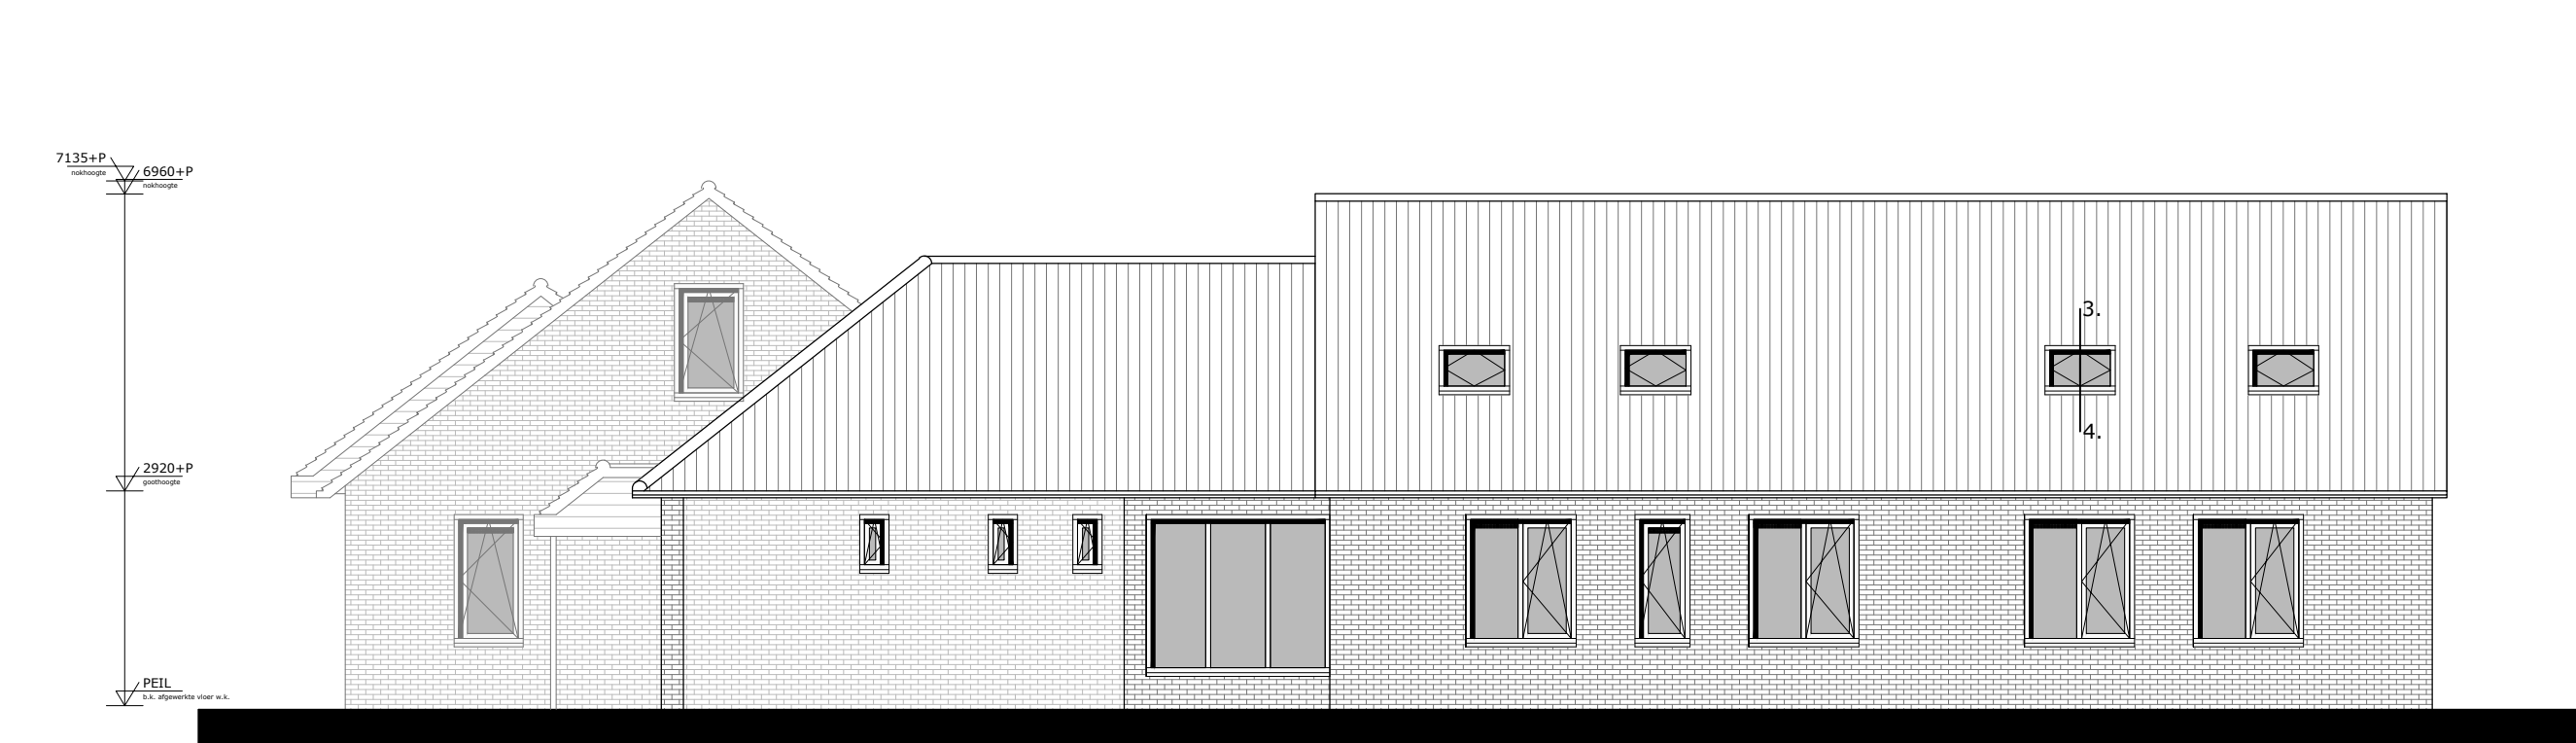
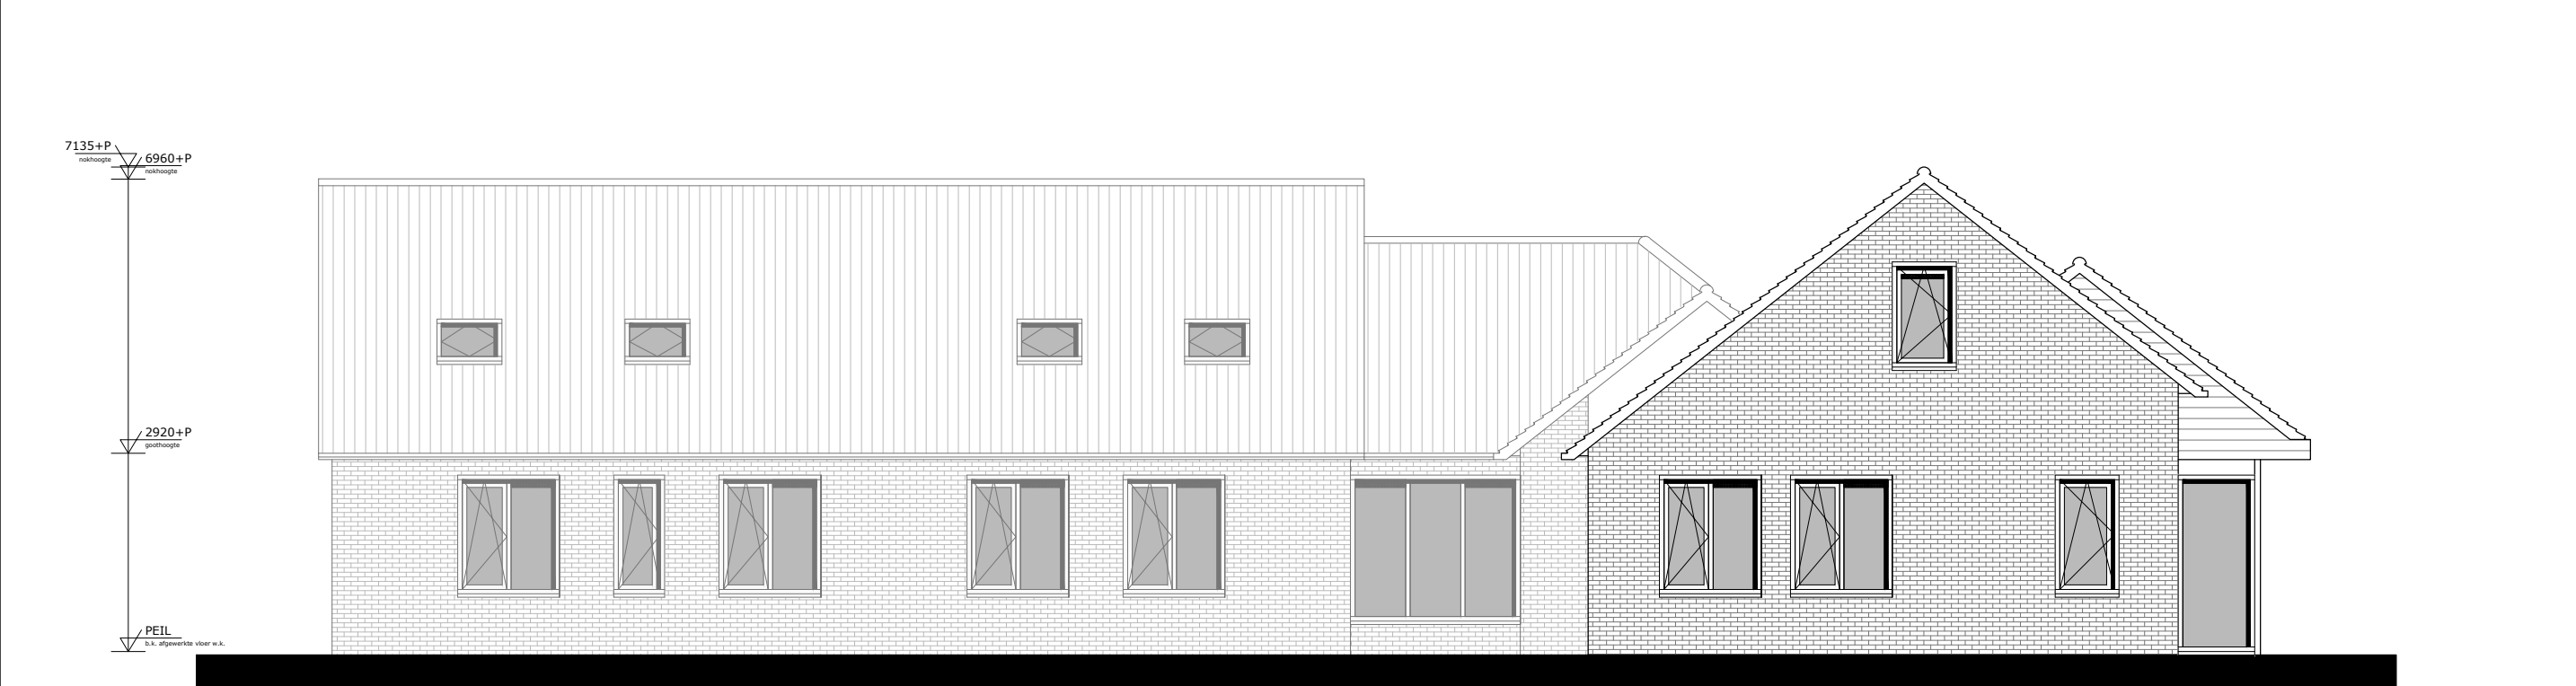
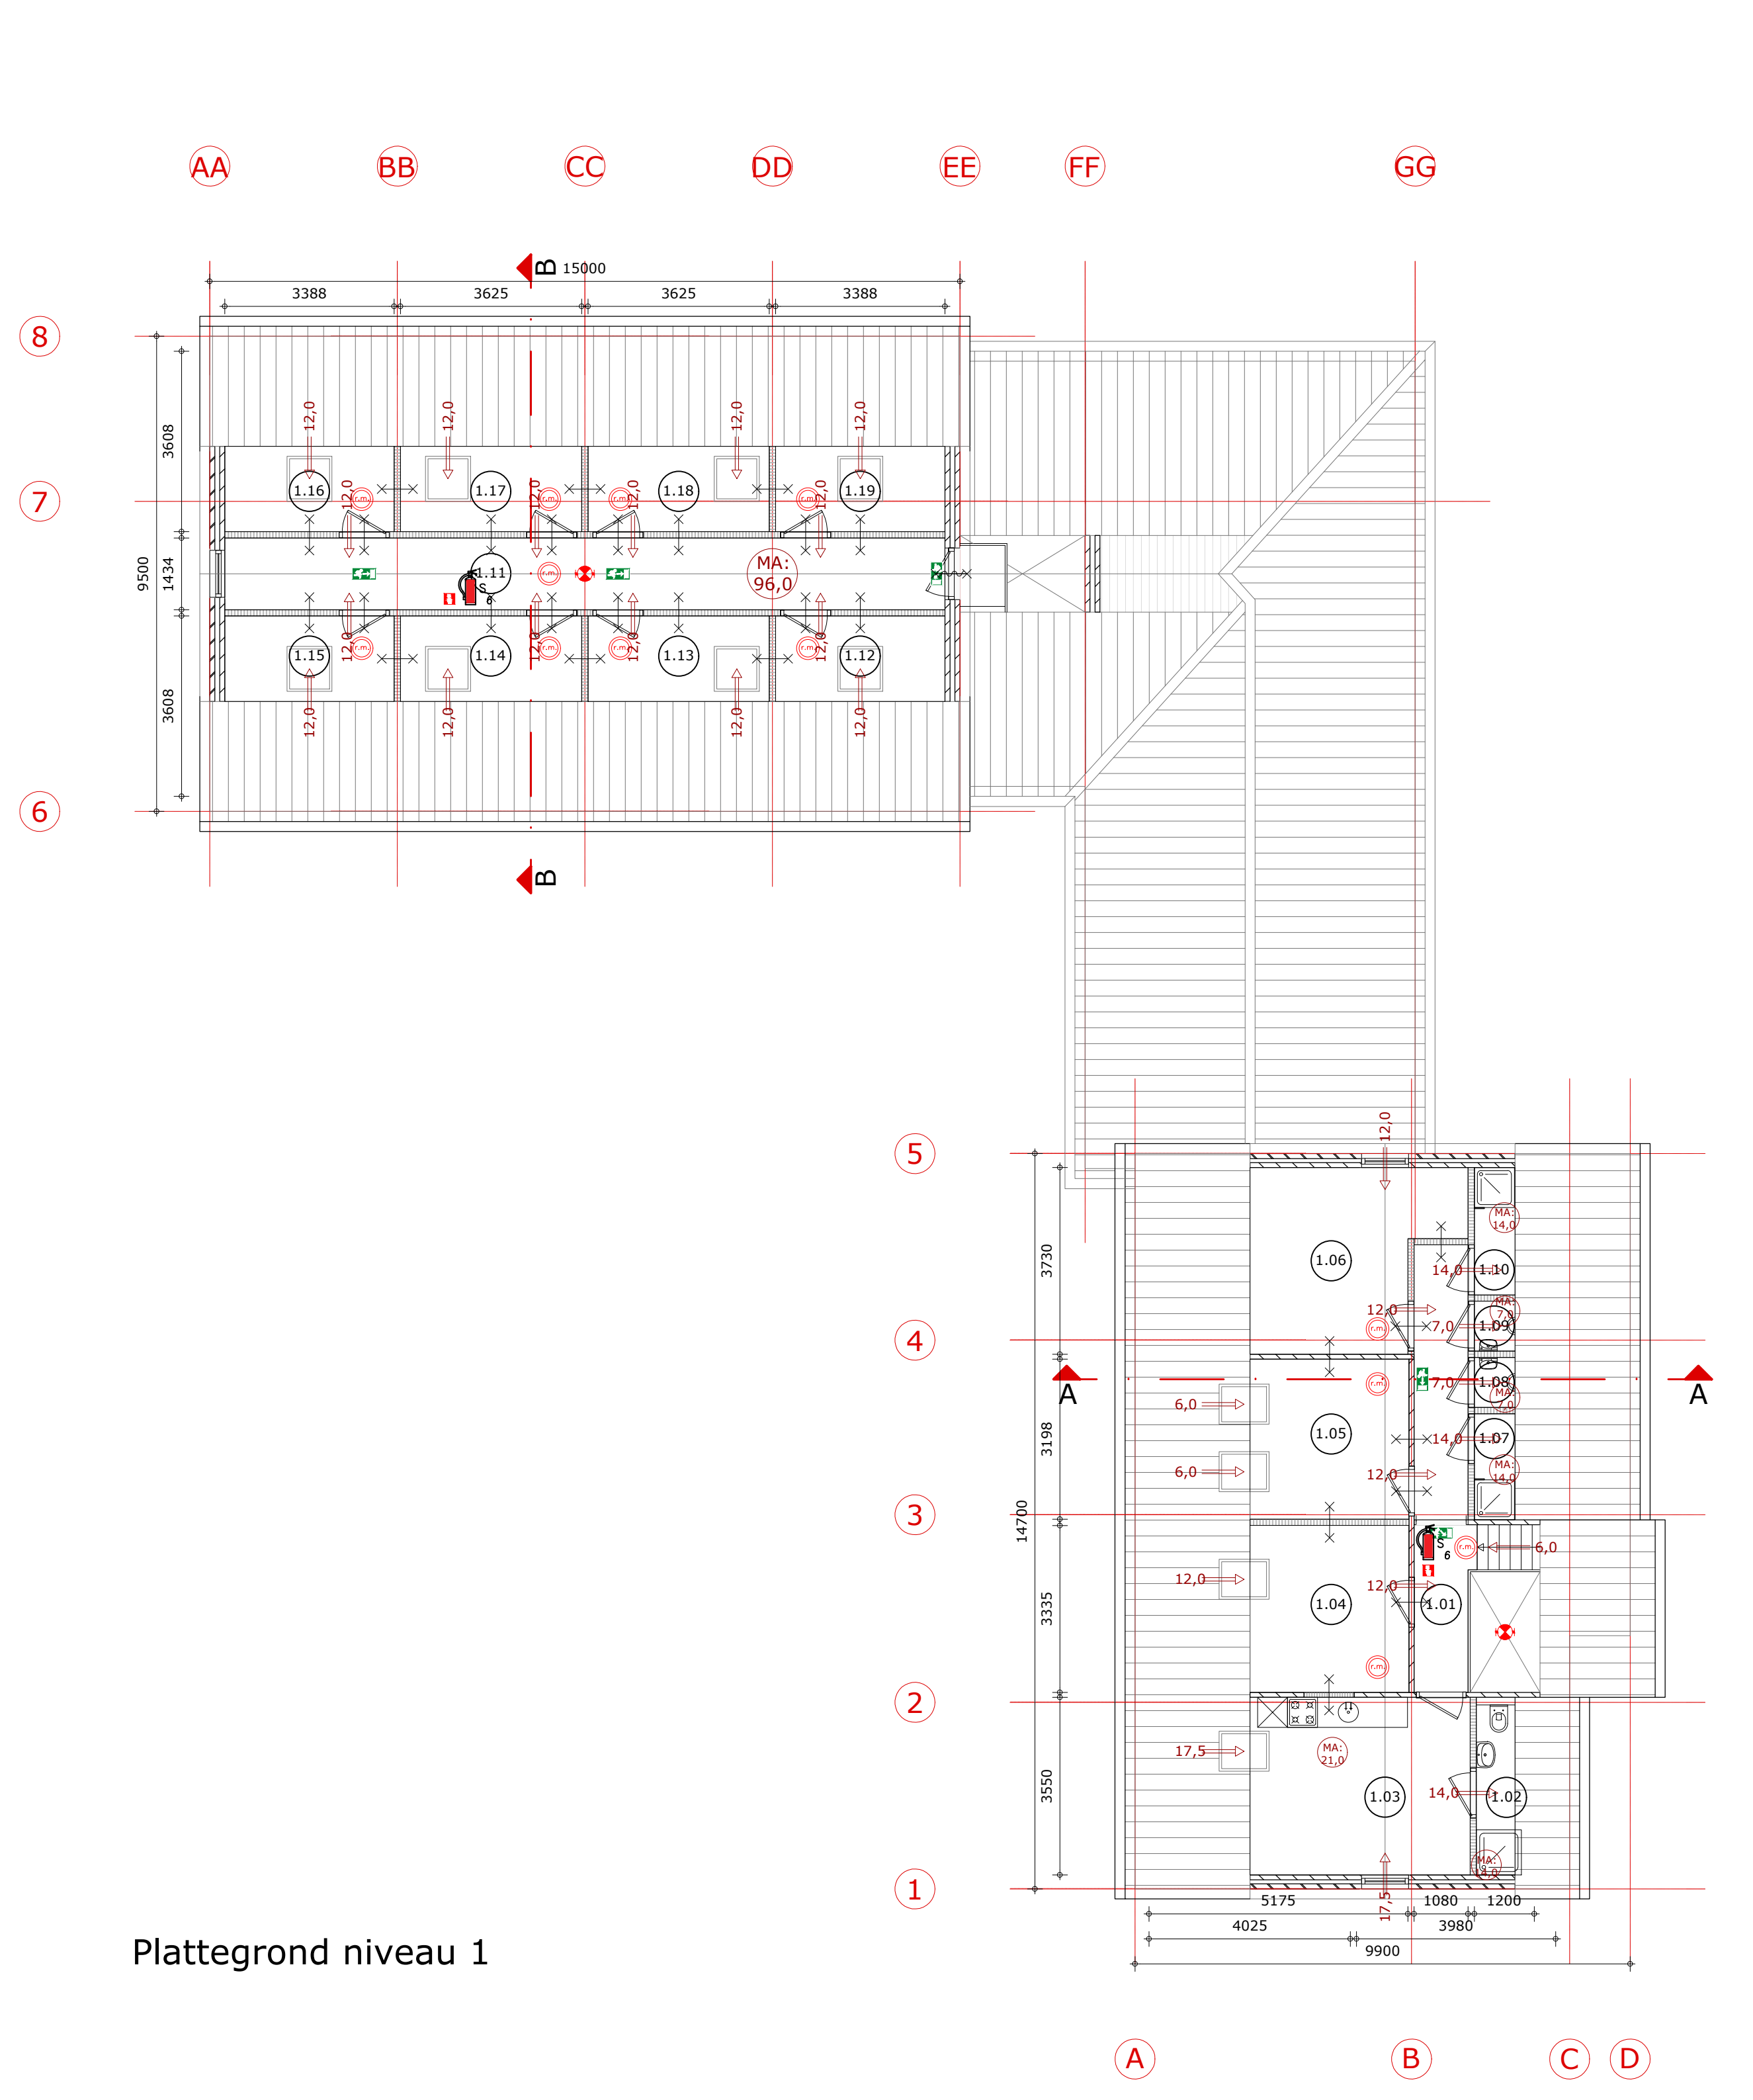
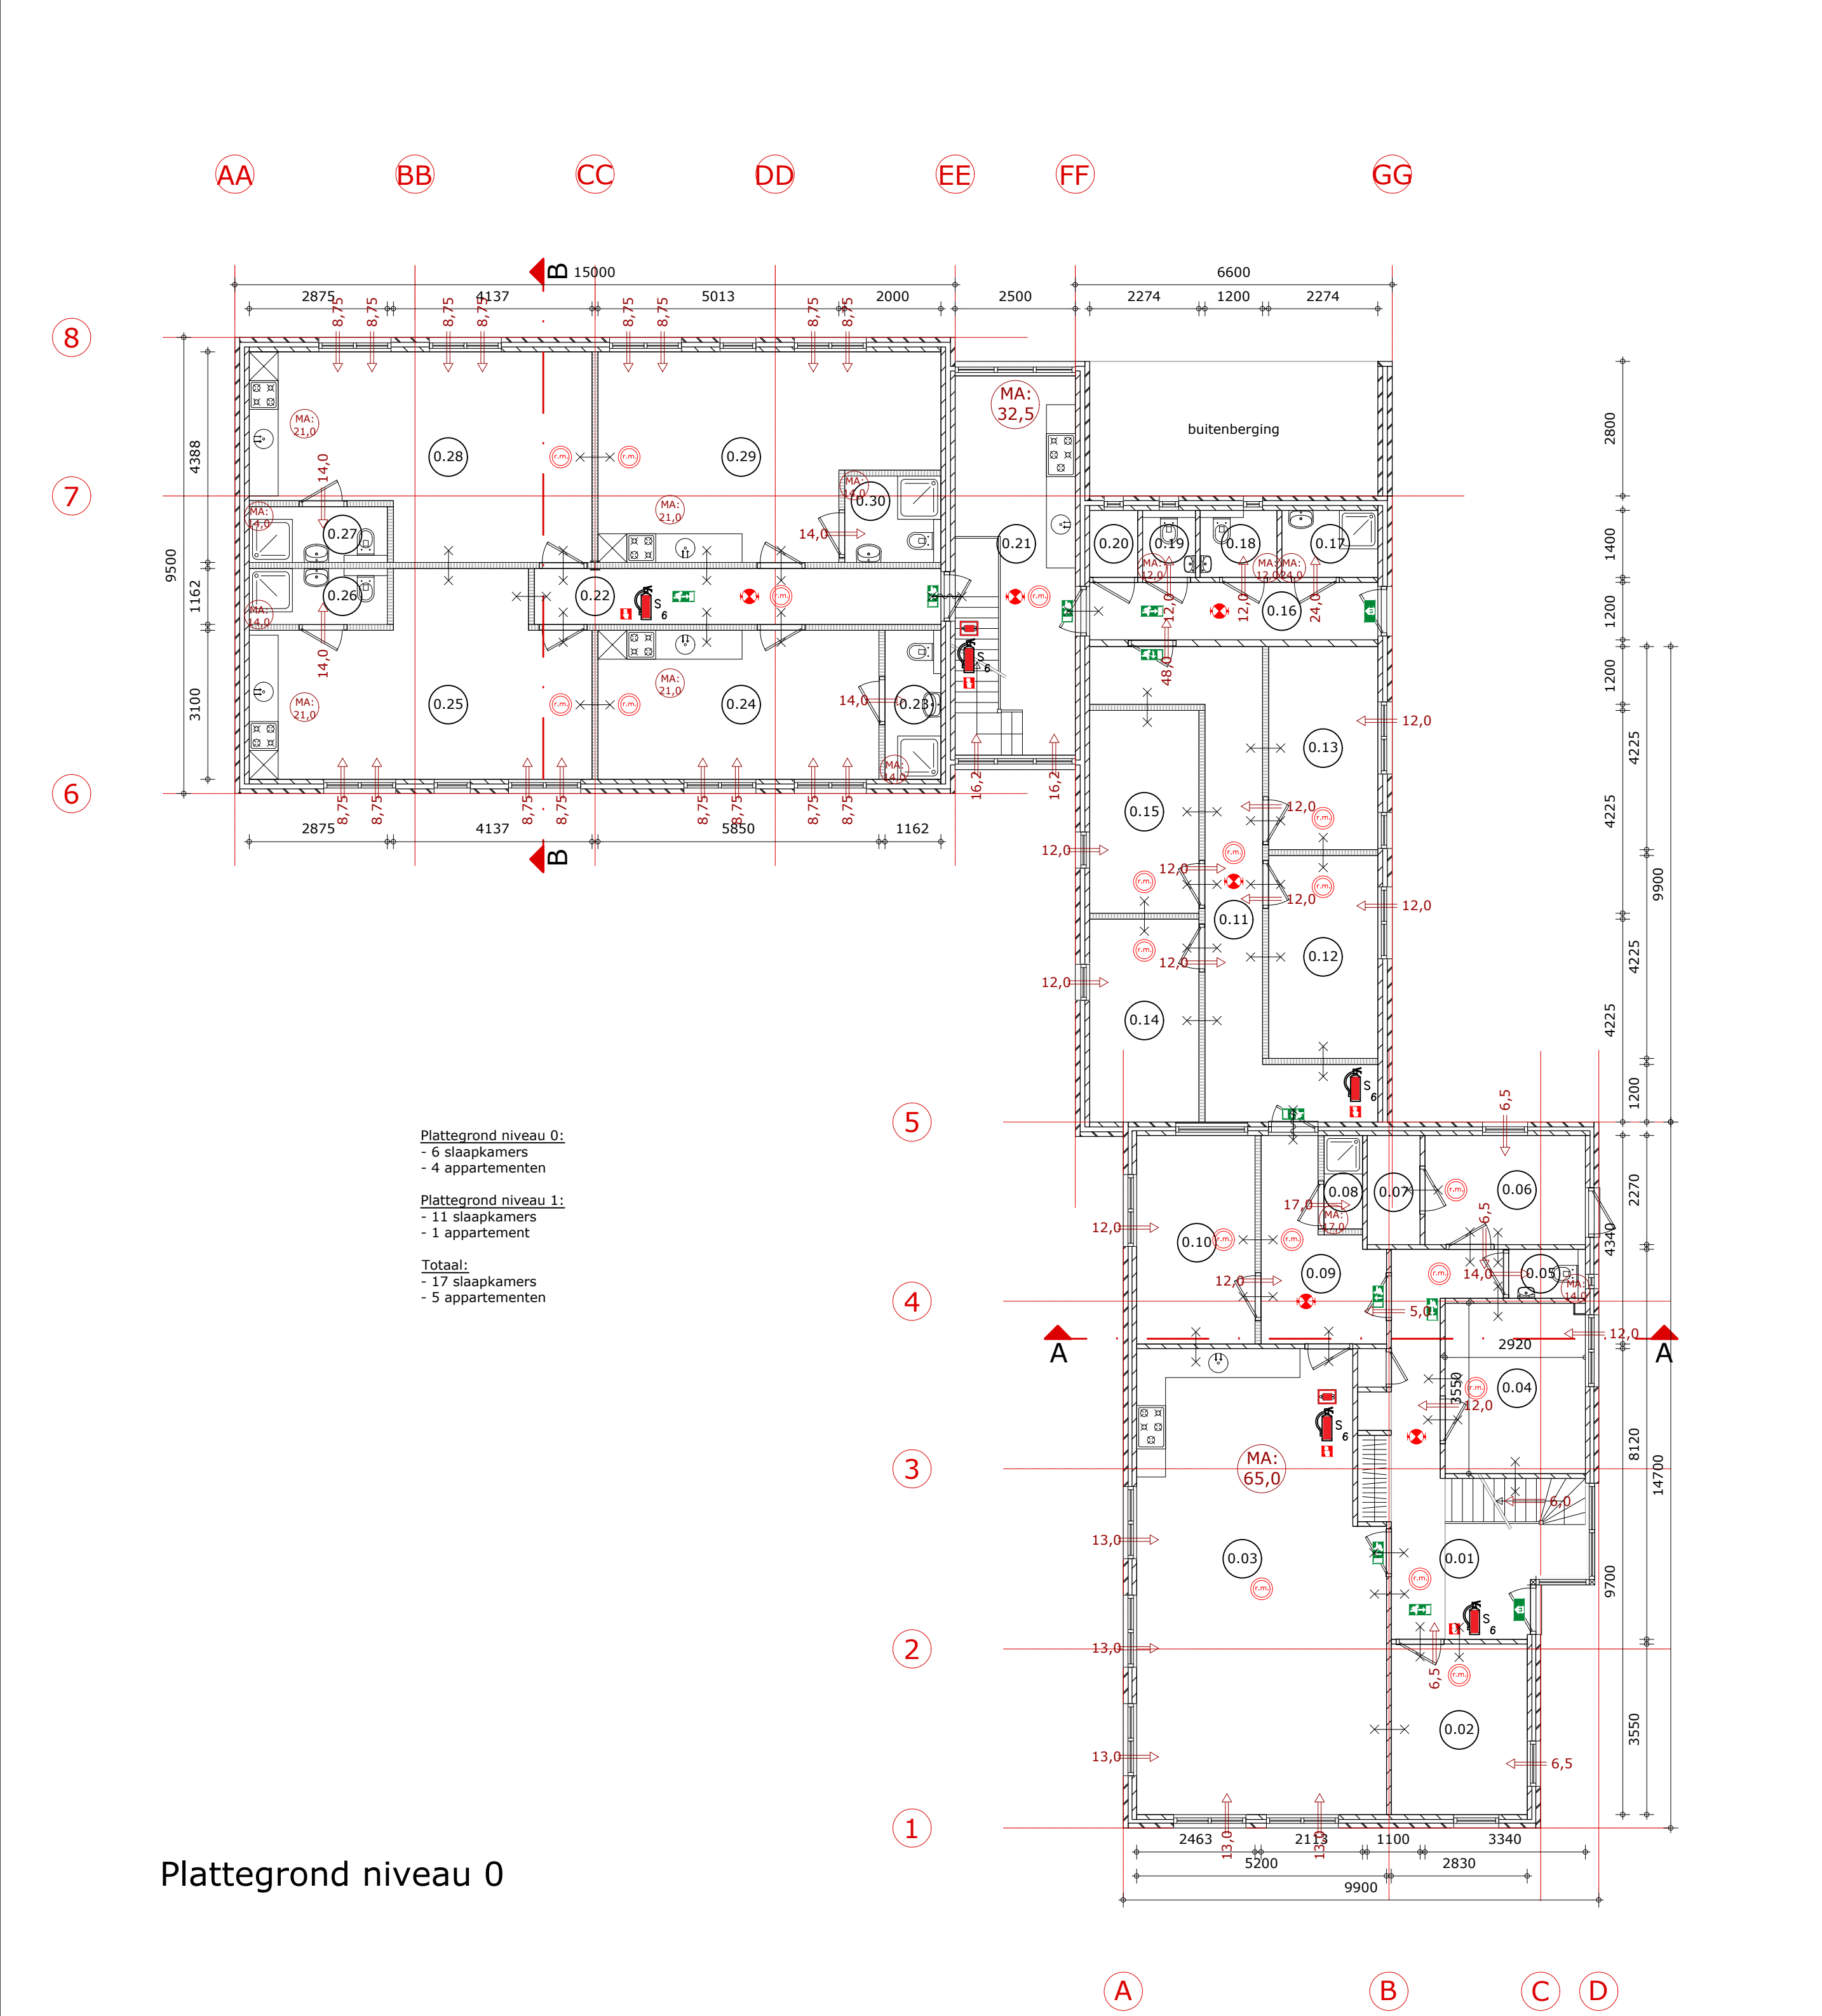
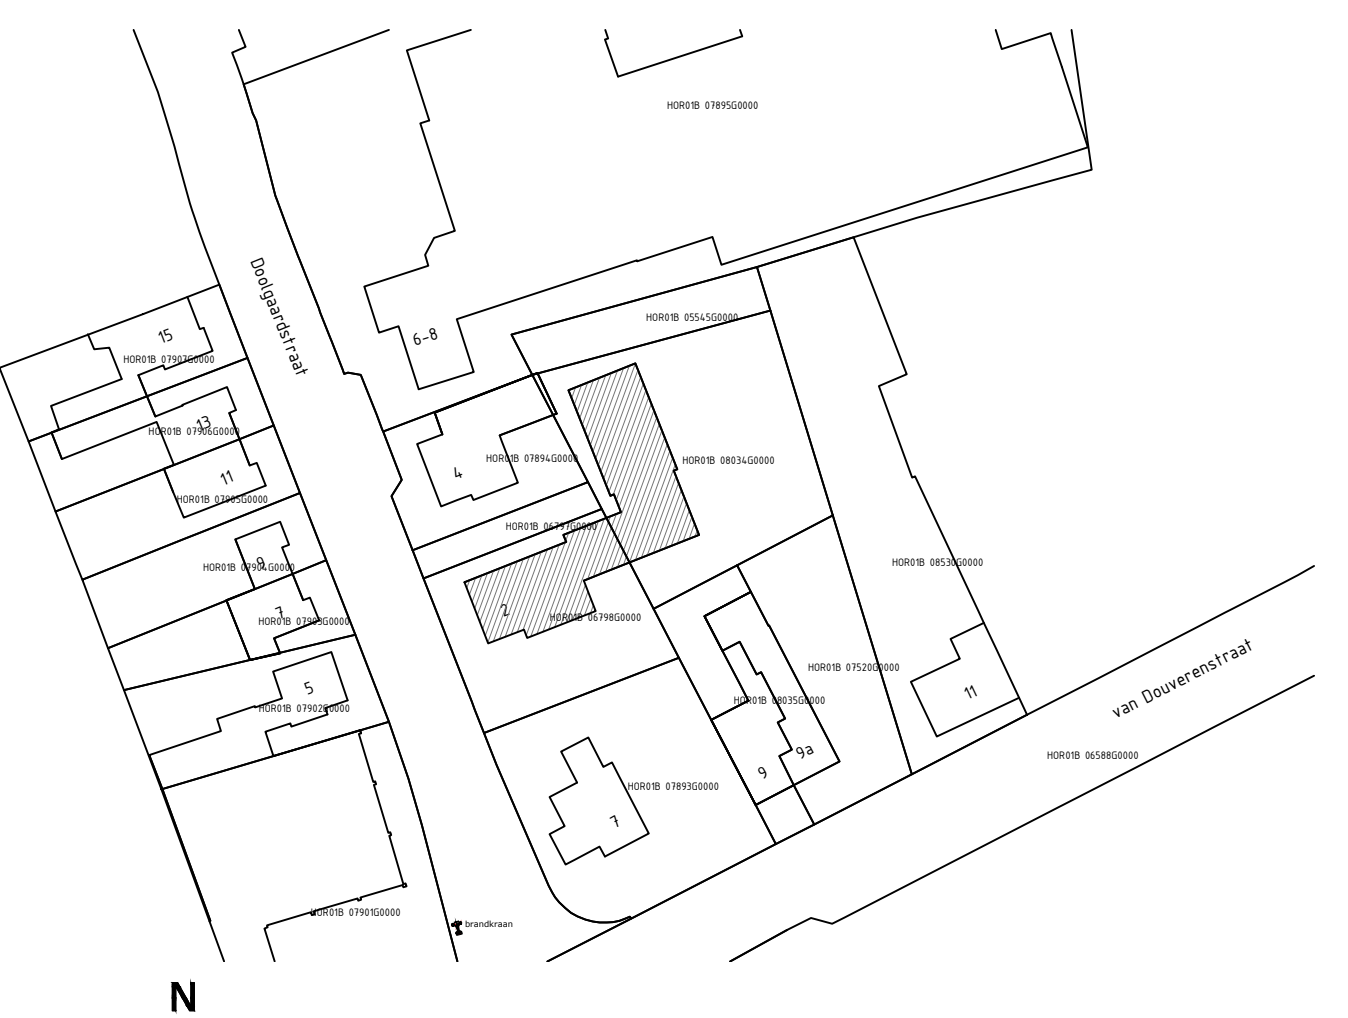


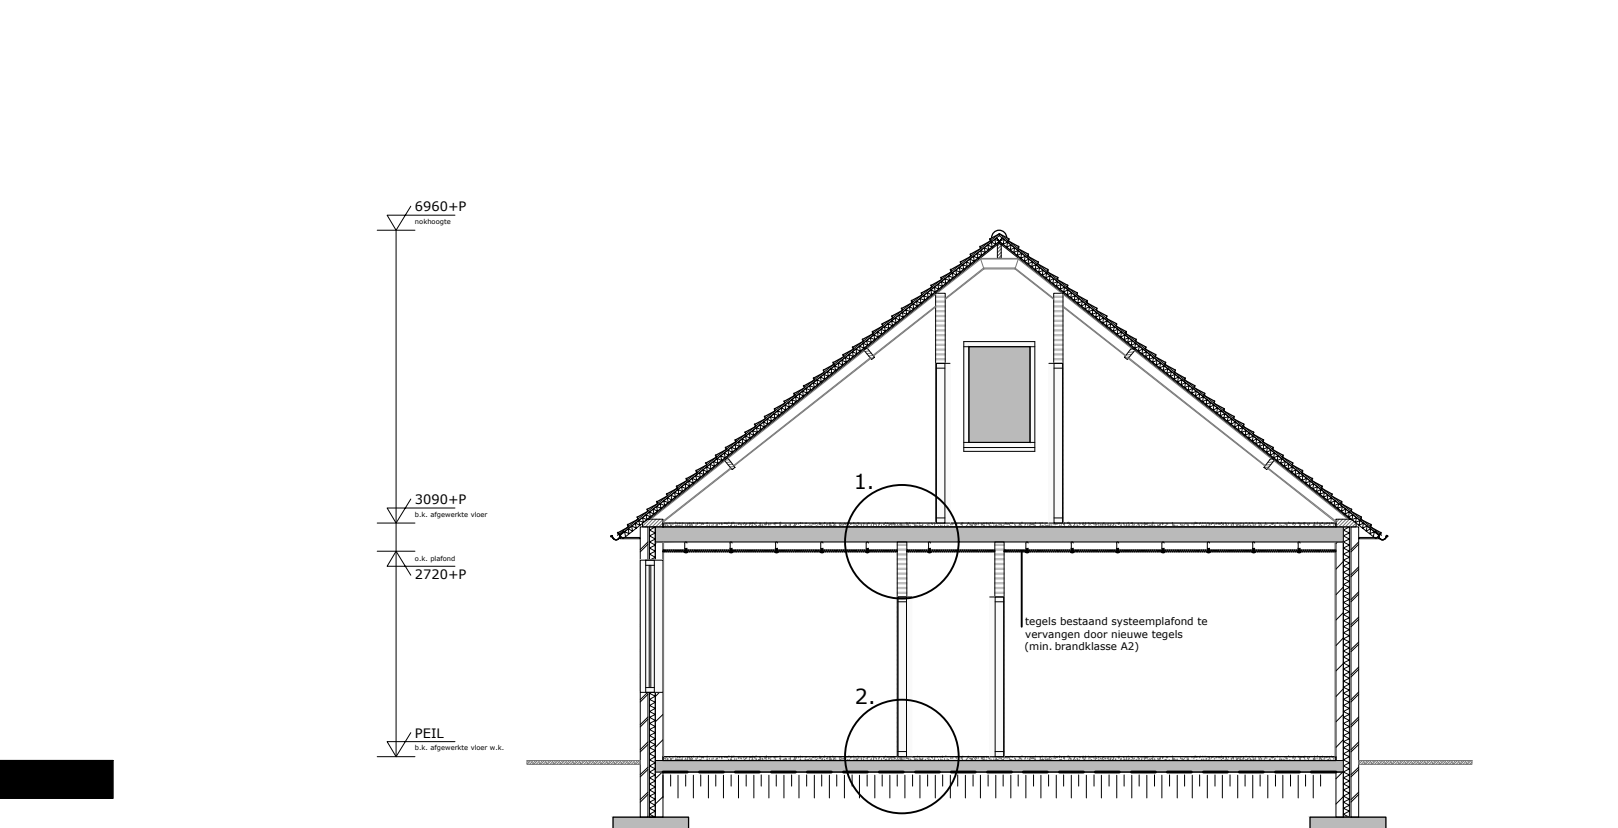

Indeling					
Ruimte	Gebruiksfunctie	Benaming	Oppervlakte (m ²)	Max. aantal pers.	Ventilatiebehoefte (dm ³ /s)
0.01	hal	gezonheidszorgf.	verkeersruimte	20,2	
0.02	kantoor	gezonheidszorgf.	verkeersruimte	10,0	+/- 6,5
0.03	leefruimte	gezonheidszorgf.	verkeersruimte	47,7	+/- 65,0
0.04	slaapkamer	gezonheidszorgf.	verkeersruimte	10,3	+/- 12,0
0.05	toilet	gezonheidszorgf.	verkeersruimte	1,6	- 14,0
0.06	kantoor	gezonheidszorgf.	verkeersruimte	7,5	+/- 6,5
0.07	C.V. ruimte	gezonheidszorgf.	verkeersruimte	2,5	
0.08	badkamer	gezonheidszorgf.	verkeersruimte	5,7	+/- 17,0
0.09	gang	gezonheidszorgf.	verkeersruimte	1,5	
0.10	slaapkamer	gezonheidszorgf.	verkeersruimte	10,6	+/- 12,0
0.11	gang	gezonheidszorgf.	verkeersruimte	17,6	
0.12	slaapkamer	gezonheidszorgf.	verkeersruimte	9,6	+/- 12,0
0.13	slaapkamer	gezonheidszorgf.	verkeersruimte	9,6	+/- 12,0
0.14	slaapkamer	gezonheidszorgf.	verkeersruimte	9,6	+/- 12,0
0.15	slaapkamer	gezonheidszorgf.	verkeersruimte	9,6	+/- 12,0
0.16	hal	gezonheidszorgf.	verkeersruimte	7,2	
0.17	badkamer	gezonheidszorgf.	verkeersruimte	2,8	- 24,0
0.18	toilet	gezonheidszorgf.	verkeersruimte	2,2	- 12,0
0.19	toilet	gezonheidszorgf.	verkeersruimte	1,5	- 12,0
0.20	C.V. ruimte	gezonheidszorgf.	verkeersruimte	1,4	
0.21	keuken	gezonheidszorgf.	verkeersruimte	19,7	+/- 32,5
0.22	gang	gezonheidszorgf.	verkeersruimte	9,8	
0.23	badkamer	gezonheidszorgf.	verkeersruimte	3,6	- 14,0
0.24	appartement 1	gezonheidszorgf.	verkeersruimte	18,1	+/- 35,0 / - 21,0
0.25	appartement 2	gezonheidszorgf.	verkeersruimte	25,7	+/- 35,0 / - 21,0
0.26	badkamer	gezonheidszorgf.	verkeersruimte	3,3	- 14,0
0.27	badkamer	gezonheidszorgf.	verkeersruimte	3,3	- 14,0
0.28	appartement 3	gezonheidszorgf.	verkeersruimte	27,4	+/- 35,0 / - 21,0
0.29	appartement 4	gezonheidszorgf.	verkeersruimte	27,2	+/- 35,0 / - 21,0
0.30	badkamer	gezonheidszorgf.	verkeersruimte	3,6	- 14,0
1.01	overloop	gezonheidszorgf.	verkeersruimte	11,0	
1.02	badkamer	gezonheidszorgf.	verkeersruimte	2,7	- 14,0
1.03	appartement 5	gezonheidszorgf.	verkeersruimte	15,6	+/- 35,0 / - 21,0
1.04	slaapkamer	gezonheidszorgf.	verkeersruimte	10,6	+/- 12,0
1.05	slaapkamer	gezonheidszorgf.	verkeersruimte	10,1	+/- 12,0
1.06	slaapkamer	gezonheidszorgf.	verkeersruimte	13,4	+/- 12,0
1.07	badkamer	gezonheidszorgf.	verkeersruimte	1,7	- 14,0
1.08	toilet	gezonheidszorgf.	verkeersruimte	0,8	- 7,0
1.09	toilet	gezonheidszorgf.	verkeersruimte	0,8	- 7,0
1.10	badkamer	gezonheidszorgf.	verkeersruimte	2,0	- 14,0
1.11	overloop	gezonheidszorgf.	verkeersruimte	20,6	- 95,0
1.12	slaapkamer	gezonheidszorgf.	verkeersruimte	5,7	+/- 12,0
1.13	slaapkamer	gezonheidszorgf.	verkeersruimte	6,1	+/- 12,0
1.14	slaapkamer	gezonheidszorgf.	verkeersruimte	6,1	+/- 12,0
1.15	slaapkamer	gezonheidszorgf.	verkeersruimte	5,7	+/- 12,0
1.16	slaapkamer	gezonheidszorgf.	verkeersruimte	5,7	+/- 12,0
1.17	slaapkamer	gezonheidszorgf.	verkeersruimte	6,1	+/- 12,0
1.18	slaapkamer	gezonheidszorgf.	verkeersruimte	6,1	+/- 12,0
1.19	slaapkamer	gezonheidszorgf.	verkeersruimte	5,7	+/- 12,0

Brandwerende voorzieningen	
De deuren mogen uitsluitend zijn opgevoerd door een doelmattig sluitrichting, waarbij de deur, vanaf de zijde van welke men de deur bij het ontvluchten van het gebouw nadert, openbaarlijk over de minimaal vereiste breedte kan worden geopend, zonder dat hierbij gebruik moet worden gemaakt van een sleutel of ander los voorwerp. De deuren van kamers worden voorzien van een knopindienst zodat de deuren zonder sleutel zijn te openen.	Symbol
Een zijde van een constructieonderdeel die grenst aan de binnenlucht voldoet aan de in tabel 2.66 aangegeven brandklasse en aan rookklasse s2, beide bepaald volgens NEN-EN 13501-1.	~
Een zijde van een constructieonderdeel die grenst aan de buitenlucht voldoet aan de in tabel 2.66 aangegeven brandklasse, bepaald volgens NEN-EN 13501-1.	~
Een raam, een kozijn en een daaraan gelijk te stellen constructieonderdeel voldoet aan brandklasse D.	~
Voor de bovenzijde van een voor personen bestemde vloer en trap die grenst aan de binnenlucht geldt rookklasse s1f en de in tabel 2.66 aangegeven brandklasse, beide bepaald volgens NEN-EN 13501-1.	~
De bovenzijde van een dak is, bepaald volgens NEN 6063, niet brandgevaarlijk.	~
De vluchtroute aanduiding dient te voldoen aan NEN 6088. Voor de zichtbaarheidsaspecten moet worden voldaan aan NEN-EN 1838.	~
Brandslaghappels dienen te voldoen aan NEN-EN 671-1, zijn aangesloten op de drinkwatervoorziening en hebben een wateropbrengst van minimaal 1,3 m ³ /h.	~
Materialen toegepast aan de binnenzijde van een schacht, een kolom of een kanaal met een inwendige doorsnede groter dan 0,015 m ² (Ø 140 mm) en grenzend aan meer dan een brandcompartiment, moet onbrandbaar zijn over een dikte van ten minste 0,01 meter gemeten loodrecht op de binnenzijde. Dit geldt niet indien de schacht, de kolom of het kanaal ligt in, en uitsluitend is bestemd voor, een of meer boven elkaar gelegen toilettruimen of badruimen. Ook bij doorvoeringen en openingen kleiner dan bovengenoemde diameter door brandwerende wanden dienen brandwerende voorzieningen te worden aangebracht (brandklassen, mechanische, applicatietechnische, o.l.d.).	~
Een voorziening voor de afvoer van rook is, bepaald conform NEN 6062 brandveilig (art. 2.59).	~
Het gebouw dient voorzien te worden van: - volledige bewaking conform NEN 2535 uitgaande 1996 en NEN 2535/A1, uitgave 2002 beheer en onderhoud conform NEN 2654-1 - een ontruimingsalarminstallatie type B volgens NEN2575, onderhoud installatie volgens NEN 2654-2; - een ontruimingsplan; - vluchtroute aanduidingen dienen te voldoen aan NEN 6088:2002 en aan de zichtbaarheidsaspecten, bedoeld in de artikelen 5.2 t/m 5.6 van EN-EN 1838; - noodverlichting als bedoeld in artikel 6.3 geldt binnen 15 seconden na het uitvallen van de voorziening voor elektriciteit gedurende ten minste 60 minuten en op de vloer en het tredevlak gemeten verlichtingssterkte van ten minste 1 lux.	~

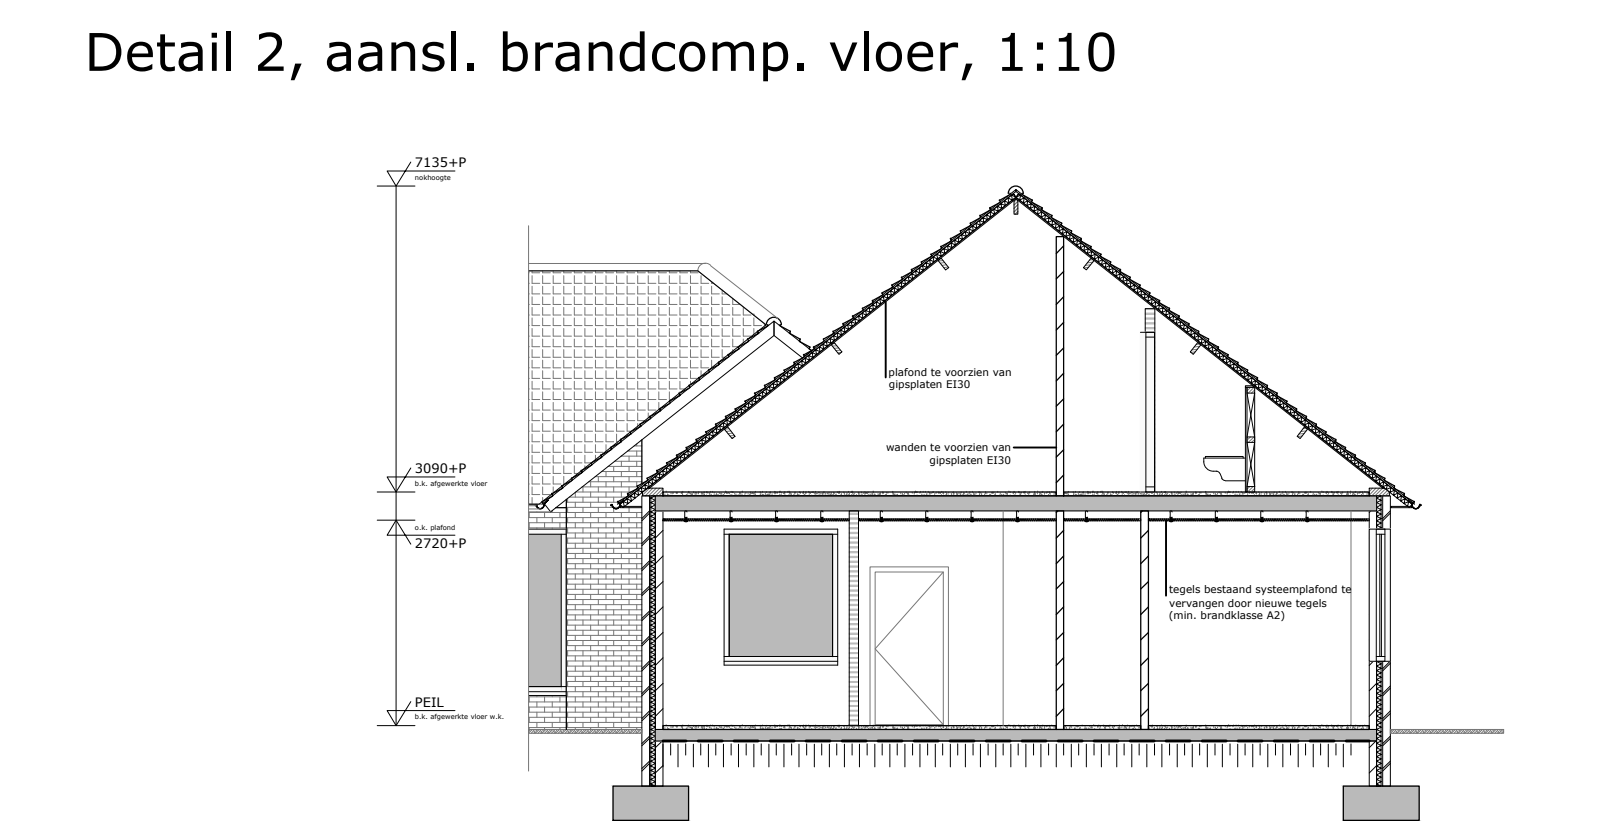

Schaal: 1:1000	
Gemeente: Horst a/d Maas	
Secitie: B	
Nummer: 6798, 8034	

Kerkstraat 2 6095 BE Beemst Tel.: 0475-450260 www.aelmans.com	
vab	

Onderwerp	Omgevingsverg. brandveilig gebruik / bouwen	Bladnr: B01
Project	Maatschappelijke Functiewijziging aan de Doolgaardstraat 2 te Horst	
Opdrachtgever	F.J.A. Van Heugten	
Adres	Napoleonsweg 13	Projectleider W. Stals
Woonplaats	6086 AB Neer	Projectnummer M171798
Telefoon	0475 59 70 26	Schaal 1:10/100/500/1000
Datum	18-01-2018	Bladformaat A0
Wijziging	08-05-2019	Getekend WS

Ventilatiebalans	
MA = mechanische afvoer	
- kozijnen voorzien van DUCO roosters	
- waarnadig deuren voorzien van rooster	