



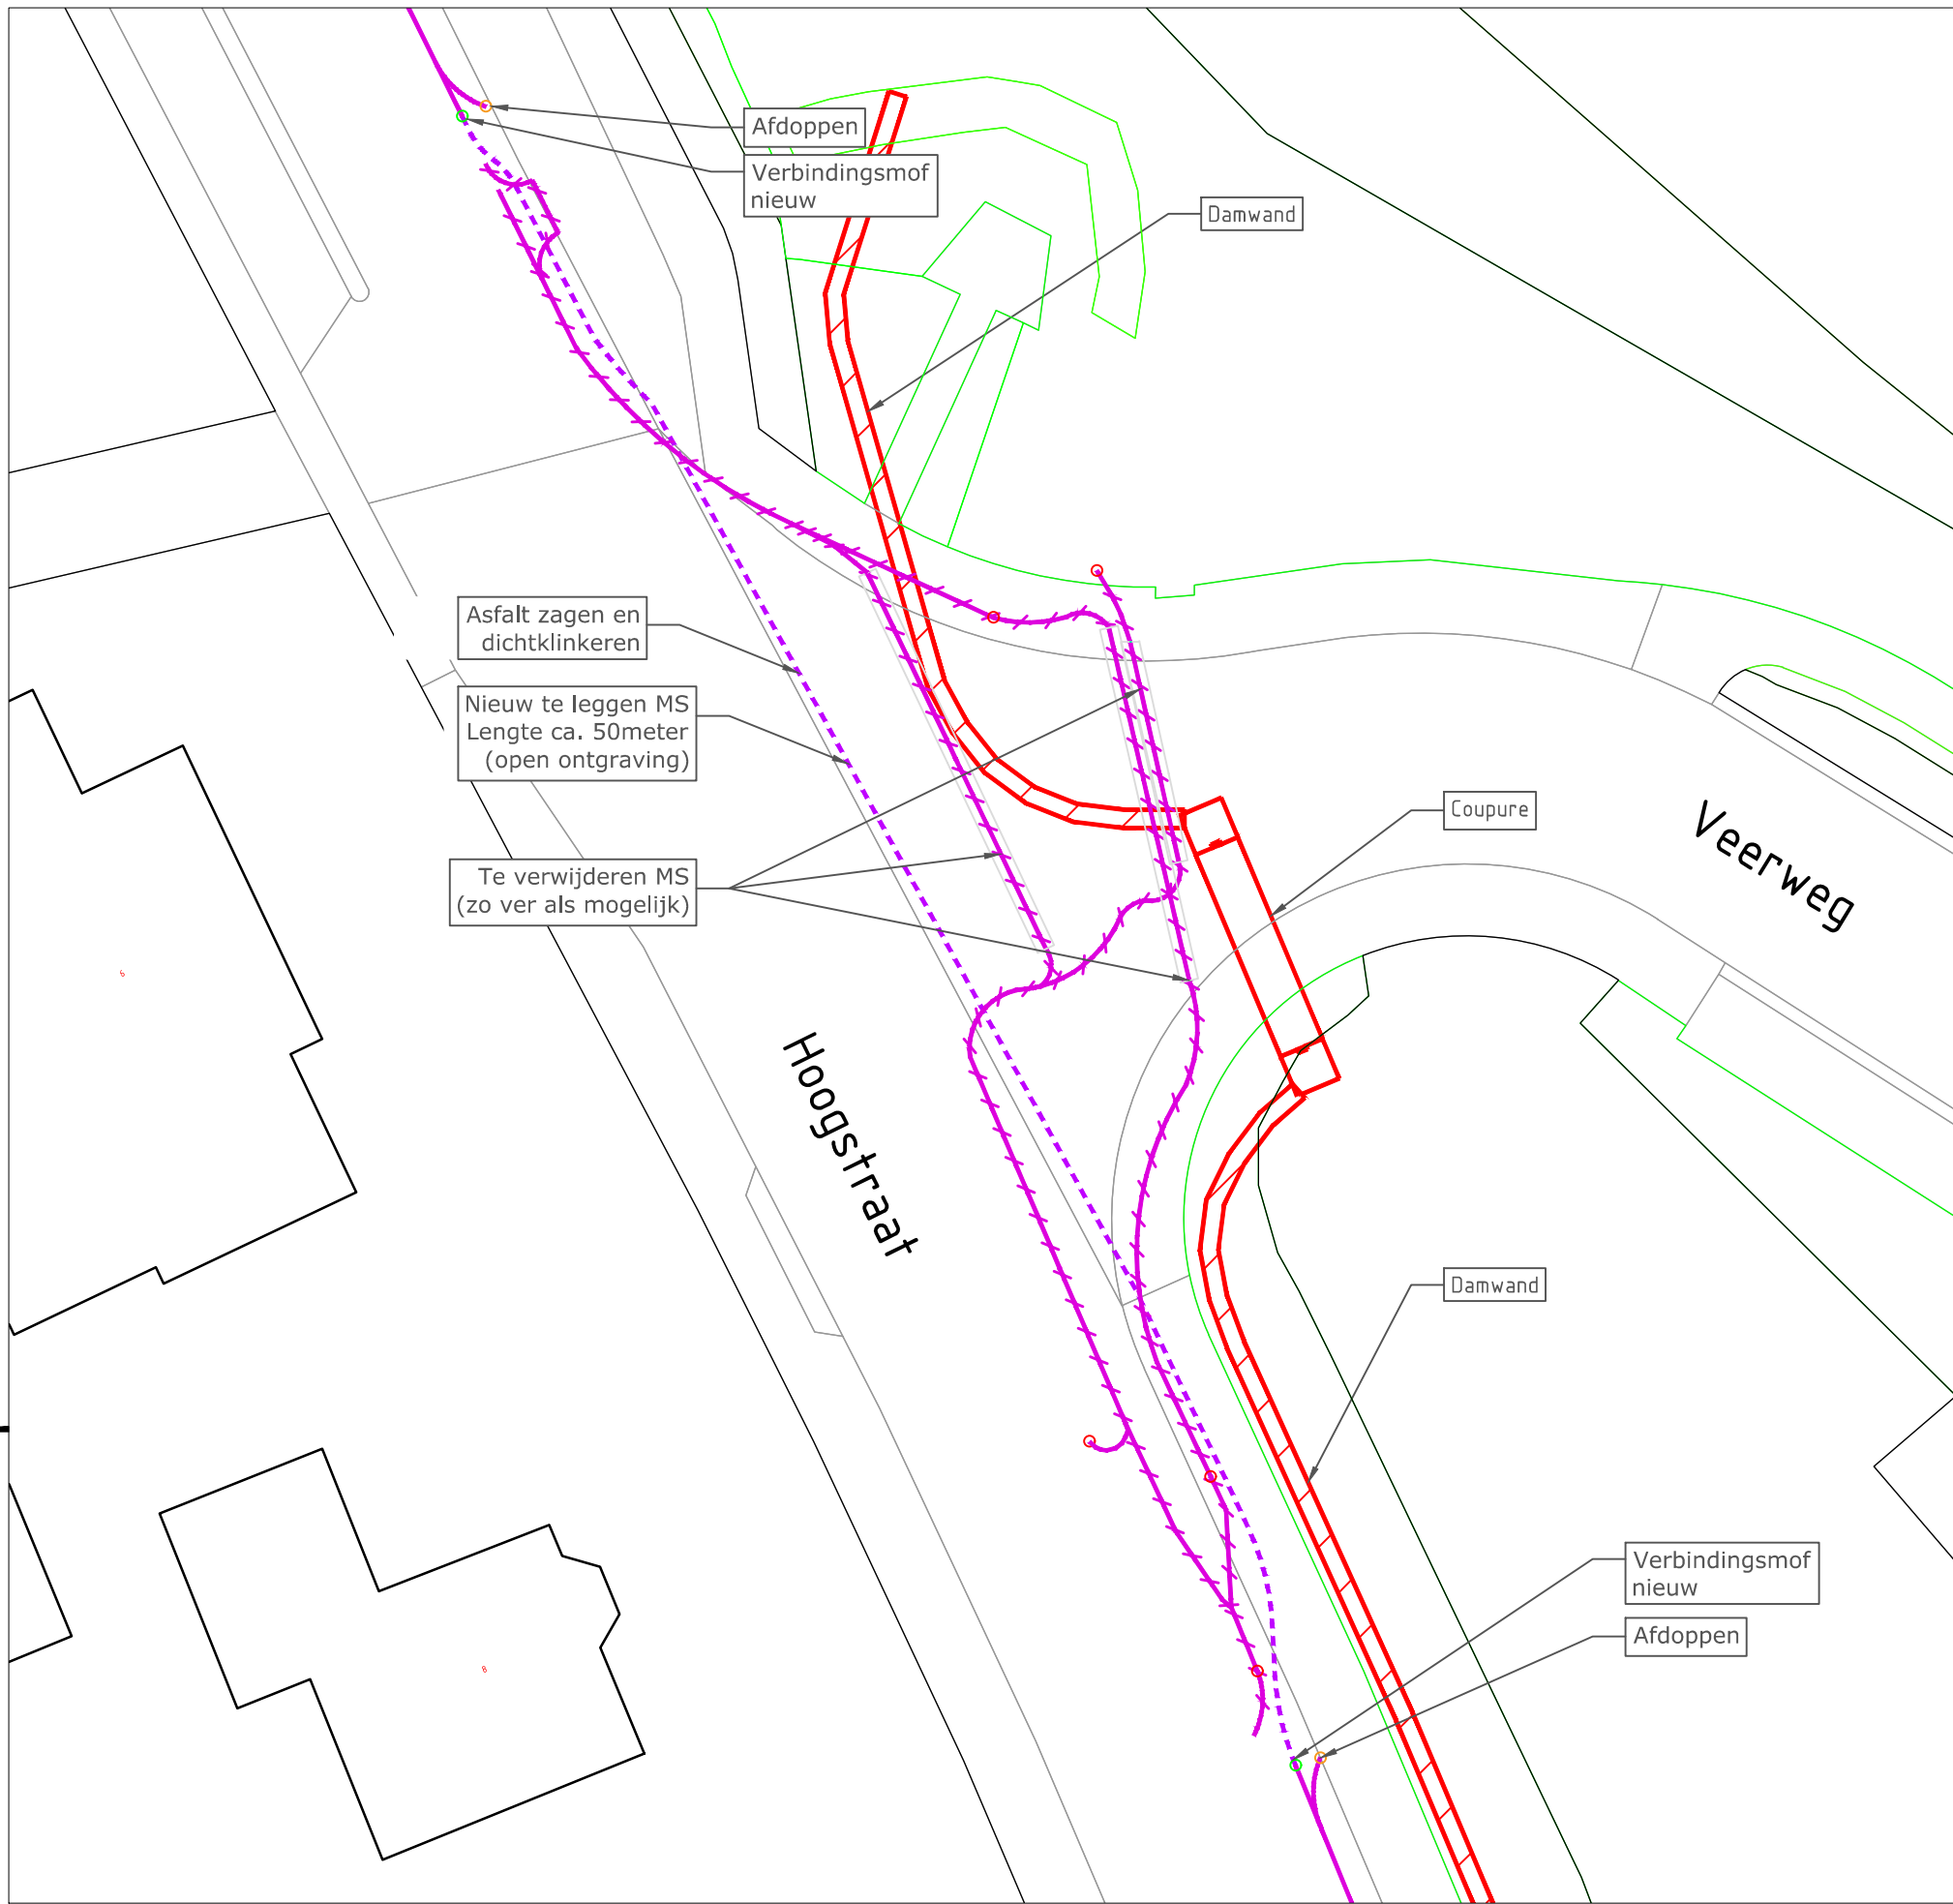


Aanpassingen Elektra MS
Schaal 1:200

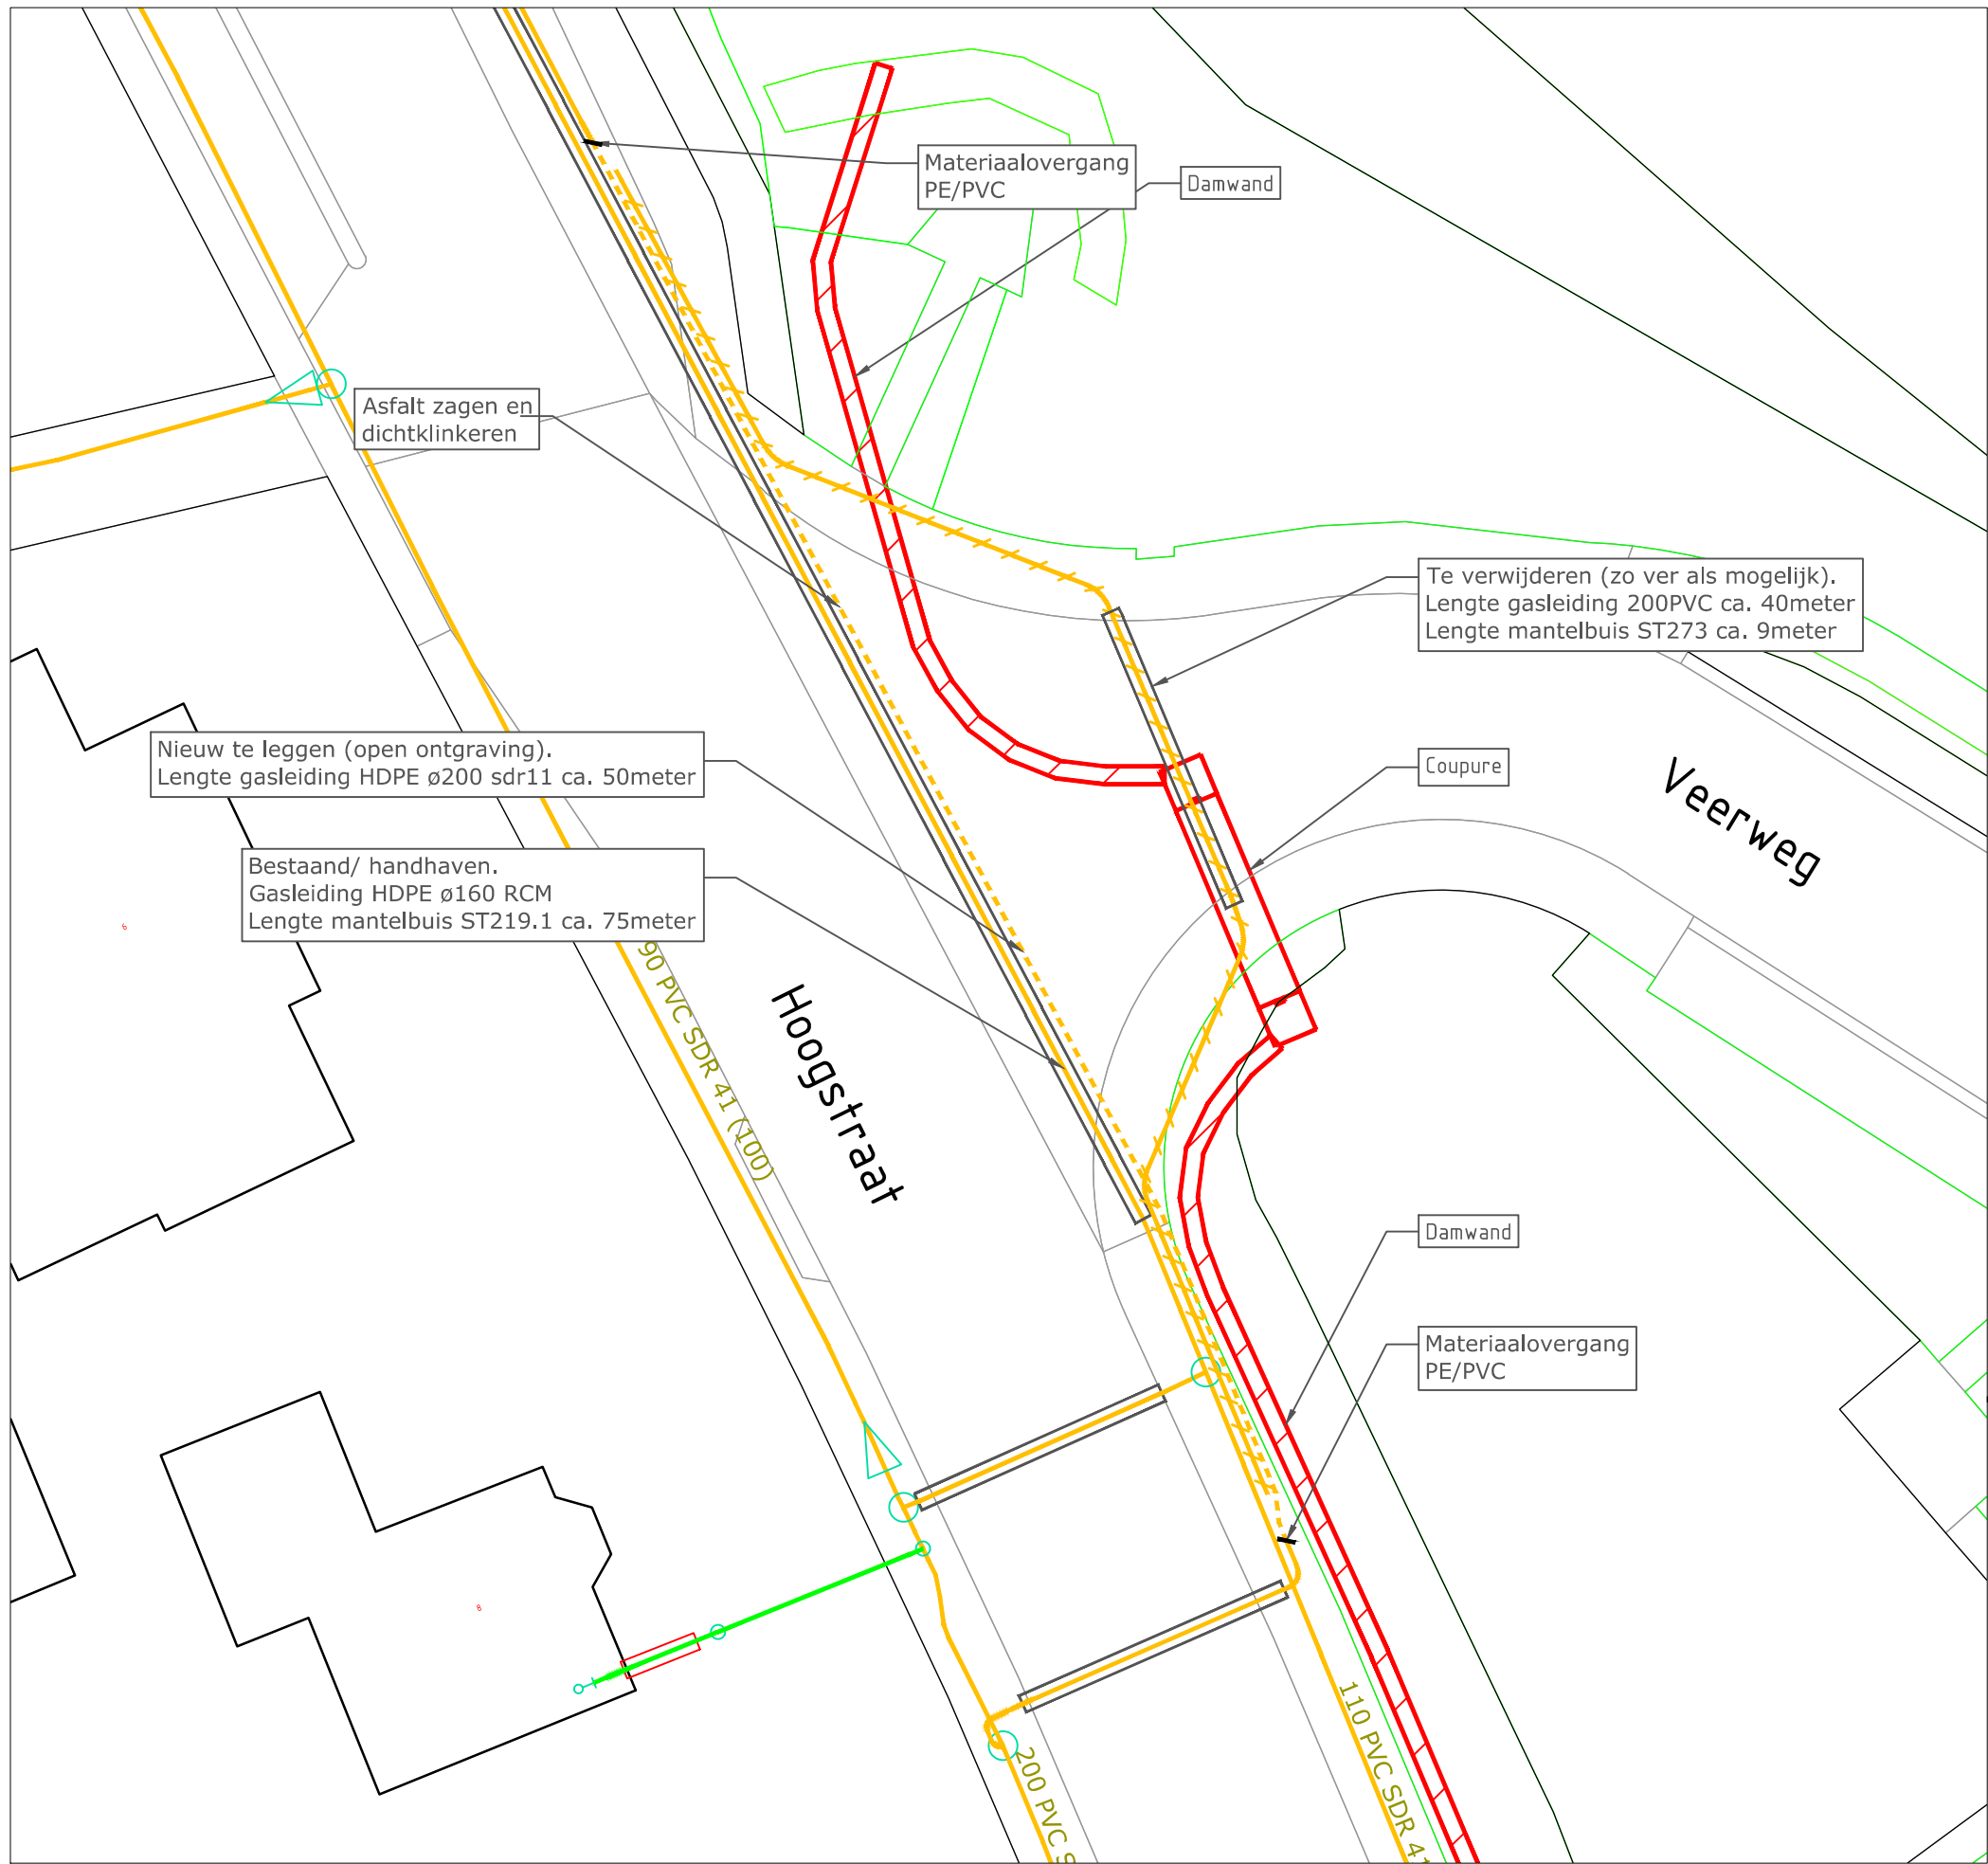

Aanpassingen Gas LD
Schaal 1:200

LEGENDA	
	Middenspanning nieuw te leggen
	Middenspanning te verwijderen
	Middenspanning bestaand
	Mof verwijderen
	Mof aanbrengen
	Kabel afdoppen
	Gas LD nieuw te leggen
	Gas LD te verwijderen
	Gas LD bestaand
	Gas LD huisaansluiting bestaand

Legenda

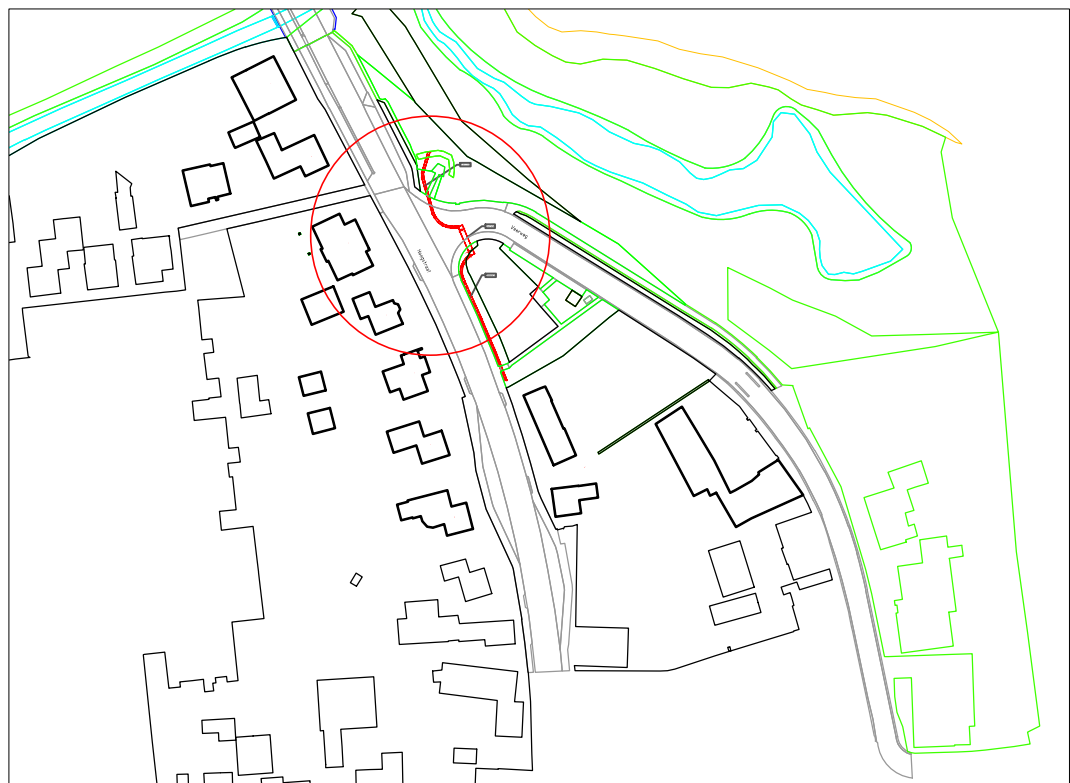

Overzicht locatie

001	08-03-2019	Definitief t.b.v. vergunningaanvraag	MaTu	HvH
Versie	Datum	Wijziging	Get.	Gez.

In opdracht van:

Enexis
Heierkerkweg 3
5928RM, Venlo

Vervaardigd door:

VHW Engineering BV
Focus op ondergrondse kabels en leidingen
VHW Engineering BV
Helftheuvelweg 11
5222 AV 's-Hertogenbosch

www.vhwengineering.nl
info@vhwengineering.nl

Project: Dijkversterking Veerweg - Hoogstraat Broekhuizen Omschrijving: Diverse verleggingen t.b.v. dijkversterking netwerk Enexis (Electra en Gas)	Schaal: divers
	Formaat: A2
	Datum: 08-03-2019
	Projectnr: 2018-001
	Status: Definitief
Tekeningnr: 2018-001-TEK-KL-06-v1.0	