


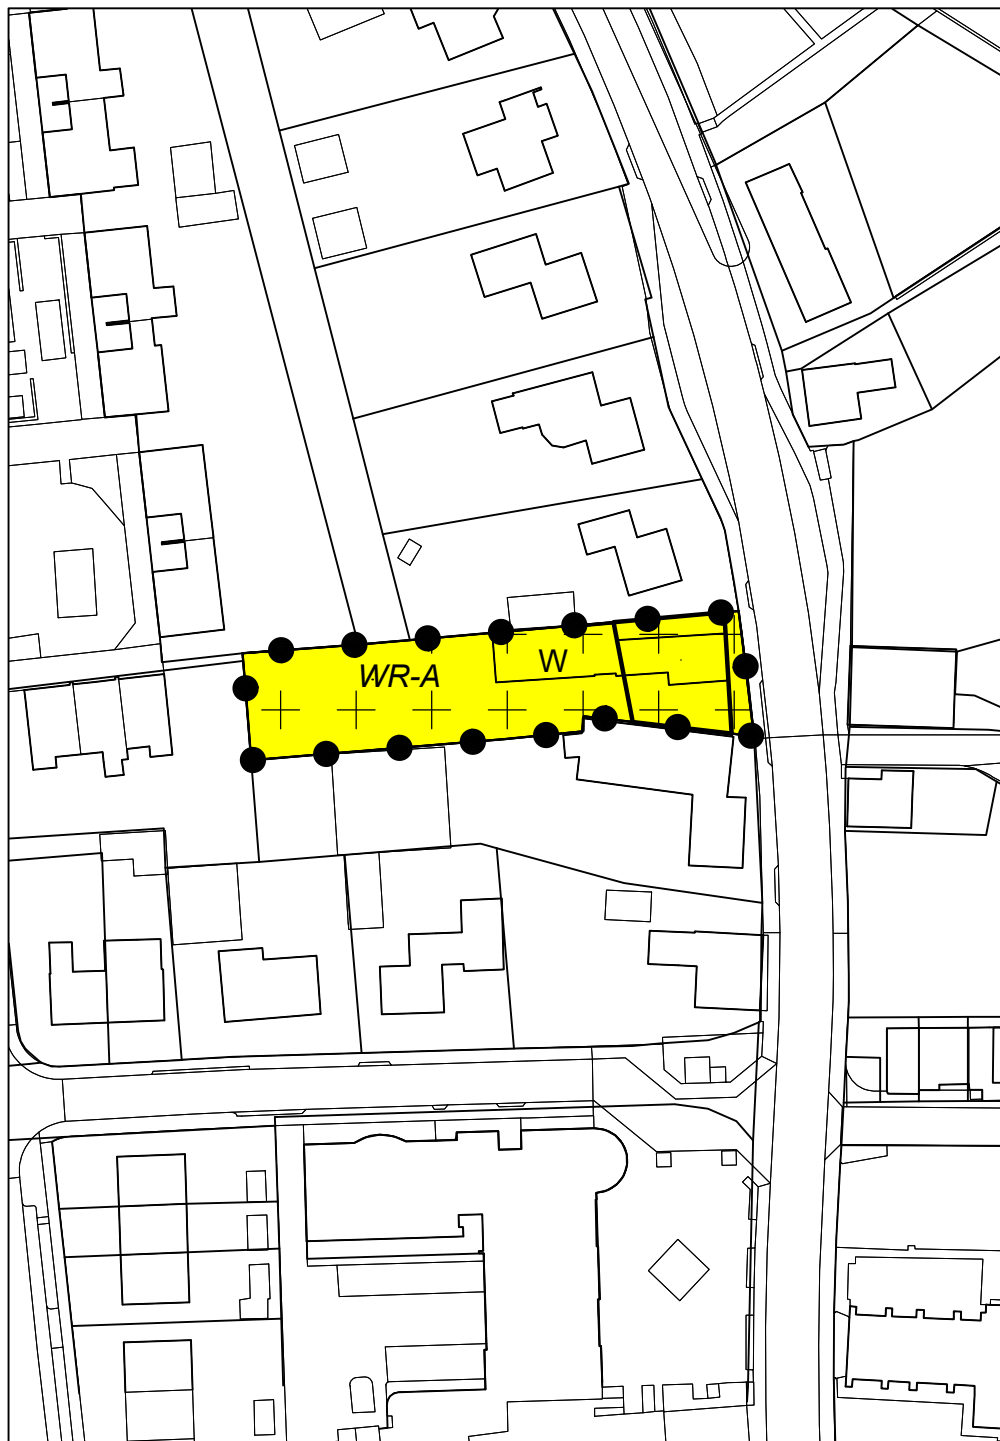

LEGENDA

Plangebied



Plangebied

Enkelbestemmingen



Wonen

Dubbelbestemmingen




Waarde - Archeologie

Bouwvlakken



bouwvlak

Verklaringen

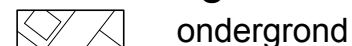

ondergrond

BESTEMMINGSPLAN HOOGSTRAAT 18 BROEKHUIZEN

Gemeente Horst aan de Maas

NL.IMRO.1507.BHHOOGSTRAAT18-BPO1

BEUSMANS & JANSEN

Onderzoek & Advies in Ruimtelijke Ordening

Locatie- en haalbaarheidsonderzoeken • Bestemmingsplannen • Ruimtelijke onderbouwen

Planologische analyses • Bestemming bouwregels

www.beusmans-jansen.nl

schaal: 1:1000

formaat: A4

concept: 07-08-2019 / DD

voorontwerp: / tekenaar

ontwerp: 20-08-2019 / ES

vastgesteld: / tekenaar

projectnr. OPDR: .

projectnr. VWP: 19BEUSM019

bestandsnaam: 19BEUSM019-002.dwg


VIEWPOINT

brengt data in kaart

Torenallee 45
5617 BA Eindhoven

www.viewpoint.nl

info@viewpoint.nl

040 304 10 85

