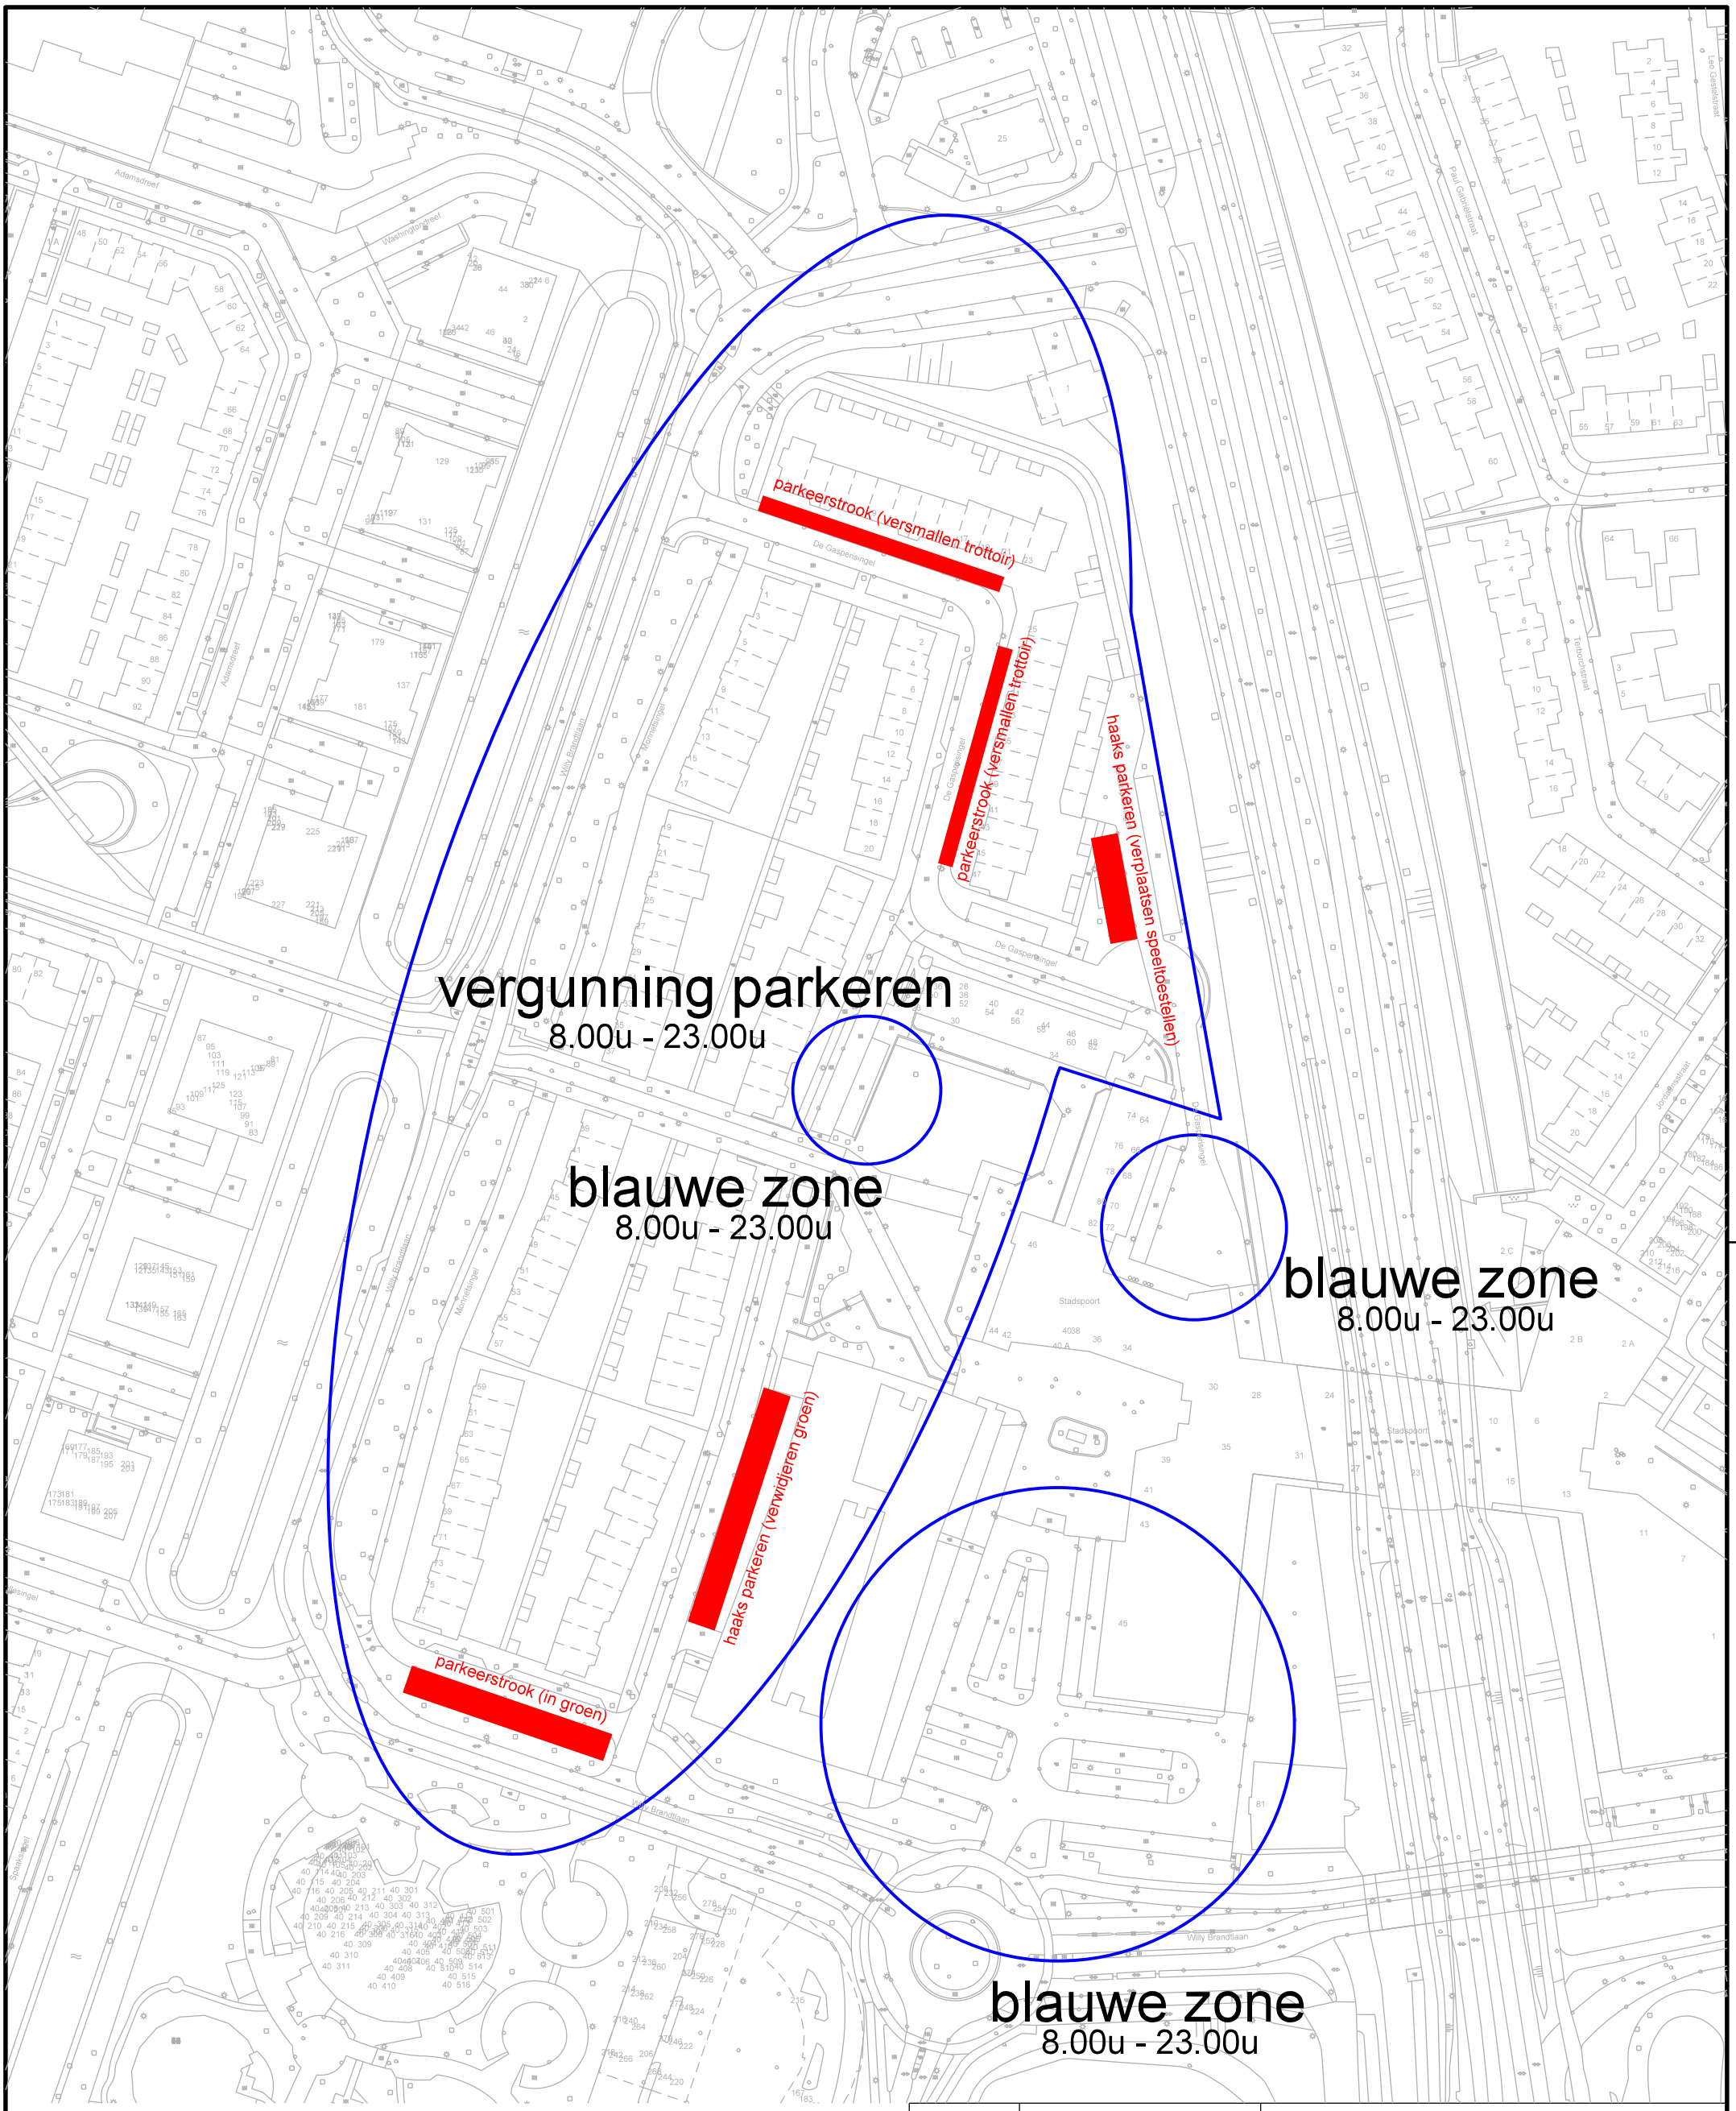


19-11-2018	Bart van der Hulst	
Datum	Tekenaar	Status/ Wijzigingen

Opdrachtgever

Projectomschrijving
Rietkampen uitbreiden parkeren

Tekening omschrijving

Project nr.
Bestek nr. van
Schaal
Formaat A2

Tekening nr. 2018CTV-284

Opmerking

Ingenieursbureau
Cluster Leefomgeving en Veiligheid
Postbus 9024 - 6710 HM Ede Bezoekadres: Gemeentewerf - Asakkerweg 8 - Ede

L:\Dossier\Verkeer\Ede\rietkampen uitbreiden parkeren.dgn - (Kader 1)