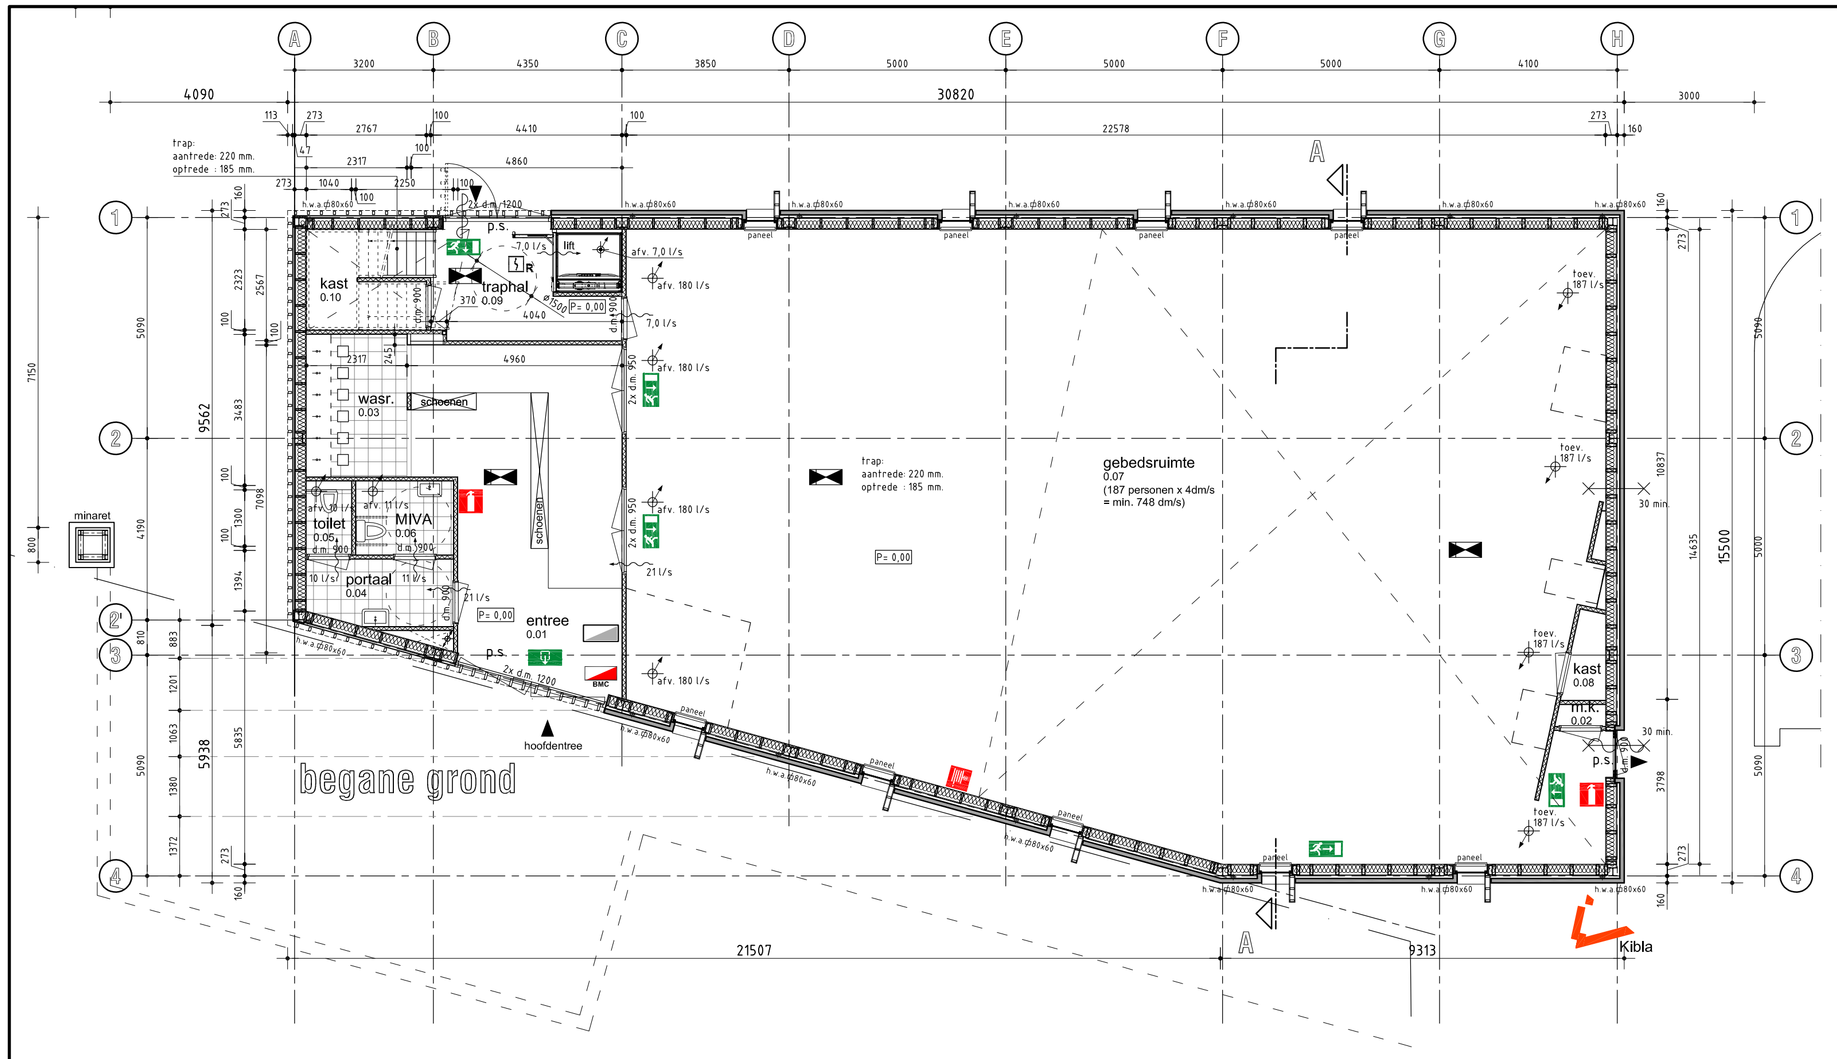

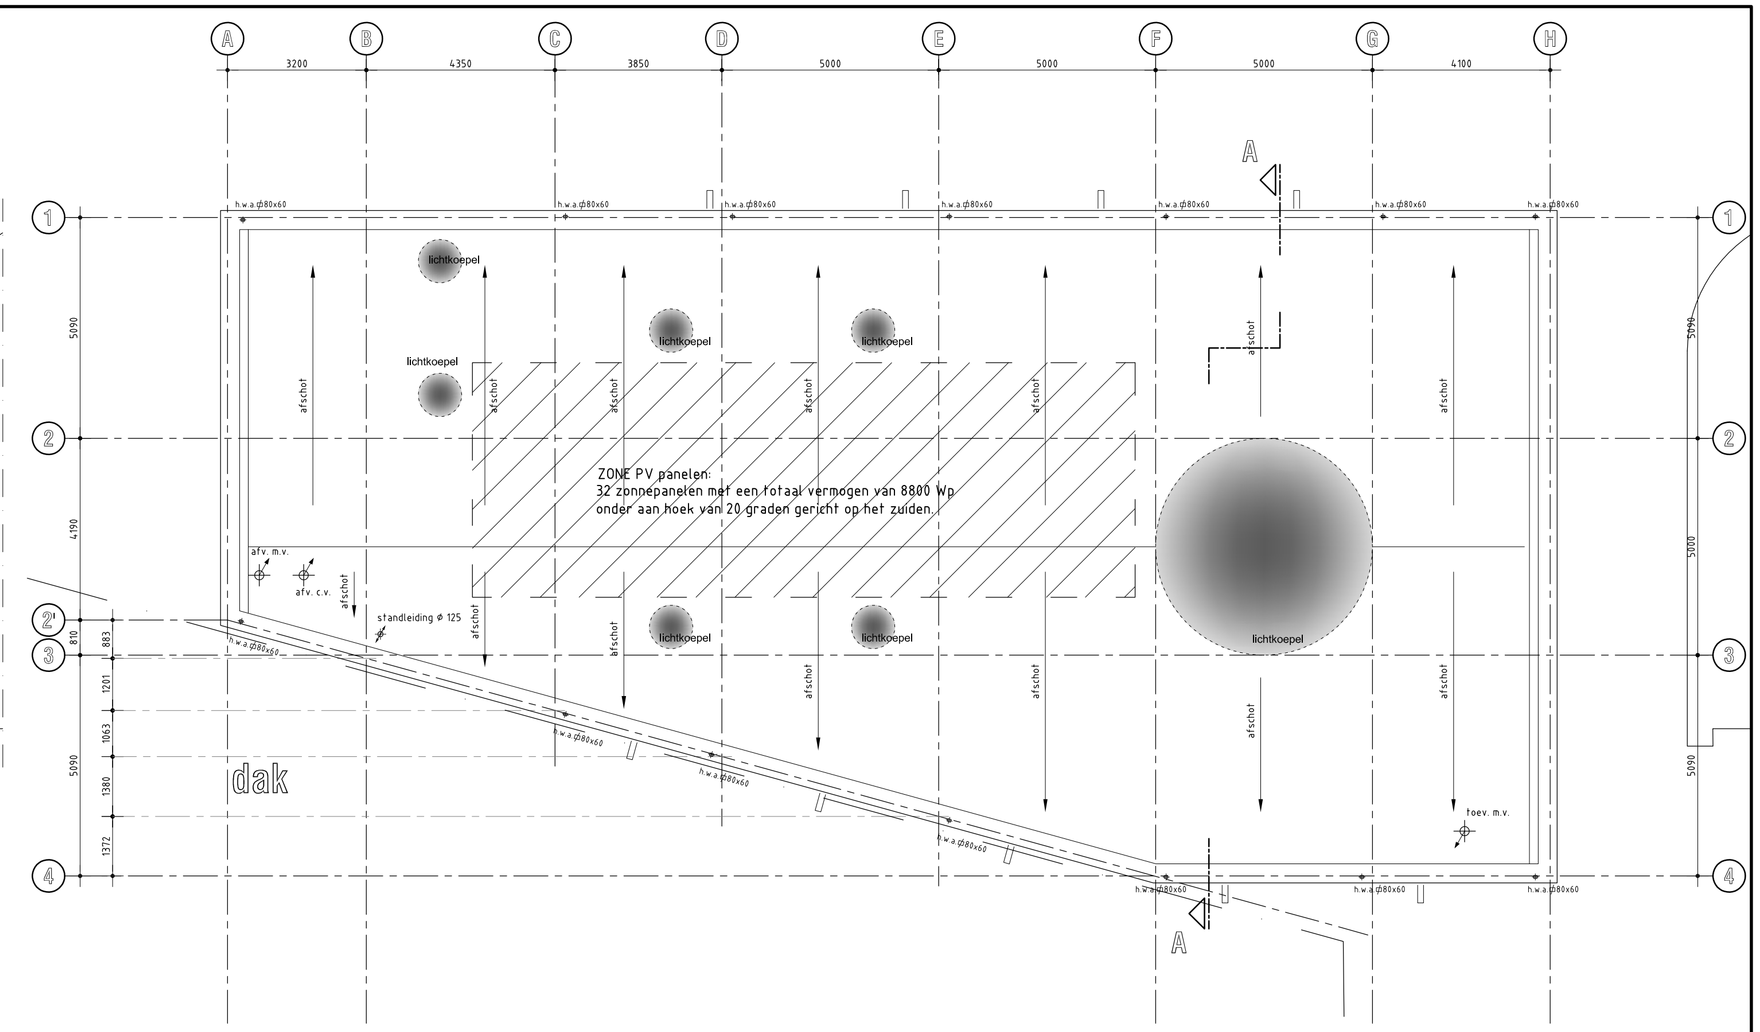

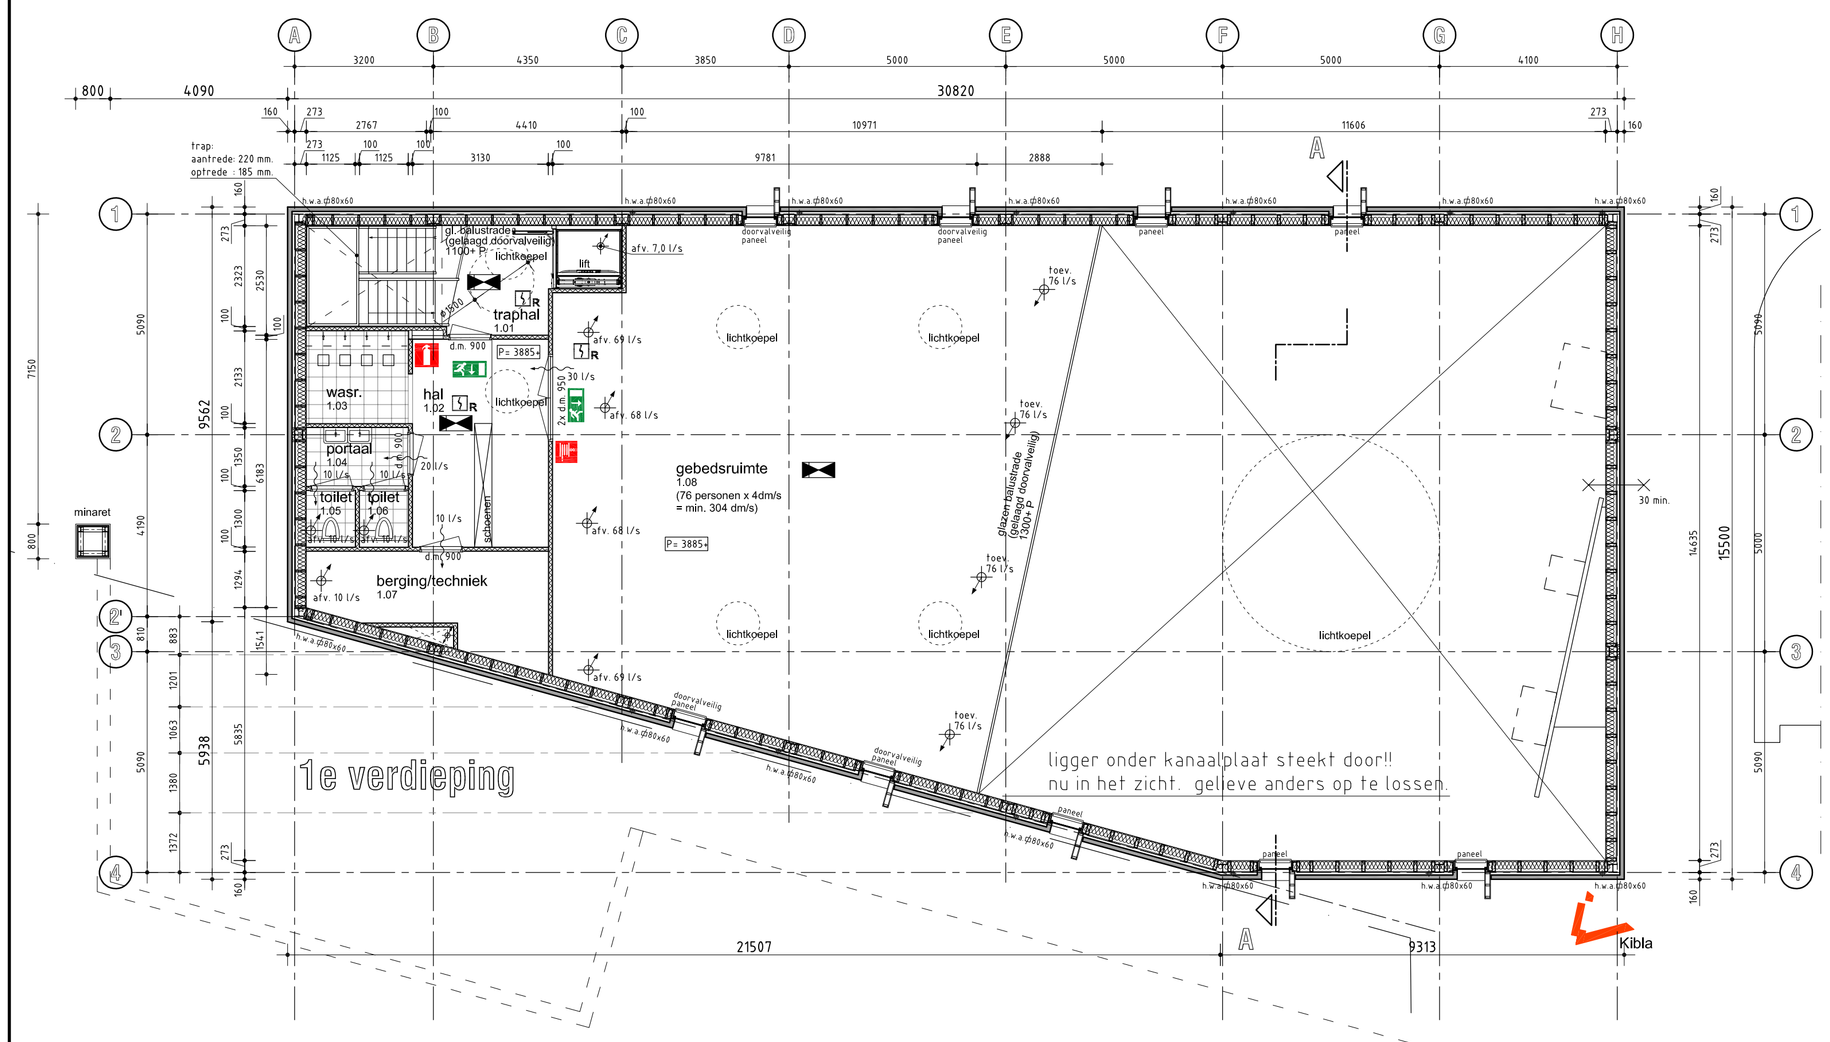

RENVOOI ALGEMEEN

- PEIL = 0,00 = BOVENKANT AFGEWERKTE BEGANE GRONDVLOER
- VOORSCHRIFTEN BOUWBESLUIT EN EPG ZIJN VAN TOEPASSING
- Gebouw is voorzien van mechanische ventilatie (toe- & afvoer) met hoog rendement warmteterugwinning
- min. dagmaat 850 x 2300 mm
- Hang- en sluitwerk conform NEN 5096 / art. 2.215 van het Bouwbesluit. met een inbraakwerendheid volgens weerstandsklasse 2
- Kozijnen afm. 67x114 mm, tussenstijlen & -dorpels 67x114 mm
- Gebruiksopp. - glasopp. - kozijnen- ramen- en ventilatie zie bijgaande bouwbesluit- en EPC berekening van: (Adviesbureau BB&E) d.d. (10 april) documentnr.: (18024.142-A)
- Kozijnen voorzien van HR++ beglazing.

opmerkingen m.b.t. trap / traphekken & vloerafscheidingen

- aantrede = 220 mm
- optrede = 185 mm
- leuning min. 1000 mm + bovenkant / voorkant trede & afgewerkte vloer, spijlen max. 100 mm h.o.h. e.e.a. t.b.v. overklauterbaarheid en doorvalbaarheid
- riolering volgens NEN 3215 / NPR 3216
- c.v./ w.w.v. volgens NEN 3028 HR
- toilet- & badruimte voorzien van vloer- en wandtegels wandtegels tot onderkant plafond

▫ ⌶	= staalconstructie vlgs. constructeur
d.m. 900	= dagmaat deurkozijn
h.w.a	= hemelwaterafvoer, diameter 80 mm
st.l. / ontl.	= standleiding riolering / ontluchting
c.v.	= centrale verwarming
m.v.	= mechanische ventilatie
sp.	= spuwer Φ50
toev.	= mechanische ventilatie toevoer (cap. l/s)
afv.	= mechanische ventilatie afvoer (cap. l/s)
7,0	= natuurlijke ventilatie (cap. l/s)
	= draagbare poederblusser 6 kg
R	= rookmelder (aangesloten op het lichtnet)
	= decentraal vluchtwegaanduidingsarmatuur
p.s.	= paniekslui̇ting
	= brandslanghaspel 20.20.6
BMC	= brandmeldcentrale gekoppeld met ontruimingsinstallatie
	= decentraal noodverlichtingsarmatuur
	= ontruimingspaneel
	= sleutelkluis
30 min	= 30 minuten WBDBO- zelfsluitende deur
	= 30 minuten WBDBO constructie

RENVOOI BRANDWEER

- hoofddraagconstructie heeft een WBDBO van 60 minuten.
- Op basis van artikel 6.3 moet het gebouw worden voorzien van noodverlichting dat een verlichtingssterkte geeft op de vloer van 1 lux. Conform artikel 6.24 moet het gebouw worden voorzien van luchtrouteaanduiding met interne verlichting, of een andere manier waarmee voldaan wordt aan de zichtbaarheidseisen uit artikel 5.2 tot en met 5.6 van de NEN-EN 1838.
- Conform artikel 6.20 juncto artikel 6.23 is een brandmeldinstallatie met ontruimingsalarminstallatie noodzakelijk bij een bijeenkomstfunctie van meer dan 500 m², daarnaast bedraagt de loopafstand vanaf de toegang van de ruimte op de verdieping tot buiten 12 meter waardoor de afstand genoemd in artikel 6.20 lid 5 wordt overschreden met 2 meter. Dat betekent dat de route naar die ruimte formeel uitgevoerd moet worden met ruimte-bewaking. Door de brandweer Midden- en WestBrabant is derhalve geëist dat het gebouw wordt voorzien van een brandmeldinstallatie en ontruimingsalarminstallatie met ruimtebewaking conform NEN 2535.
- Conform artikel 6.28 dient een bijeenkomstfunctie groter dan 500 m² te worden voorzien van brandslanghaspels met een dekkend patroon, aangezien deze grenswaarde wordt overschreden met 1,5 m dient het gebouw, zoals opgetekend door de brandweer Midden- en West Brabant te worden voorzien van brandslanghaspels.
- De gevelbekleding dient te voldoen aan Eurobrandklasse D of NL-brandklasse 4 (andere bijeenkomstfunctie)
- De gevelbekleding dient te voldoen aan NEN-EN 15146:2007 (Wand- en gevelbekleding van massief naaldhout- Machinaal bewerkte profielen zonder messing en/of groef)
- het dak mag bepaald door NEN 6063, niet brandgevaarlijk zijn.
  - Van de kunststof dakbedekking dient door de aannemer een geldige kwaliteitsverklaring of beproevingsrapport te worden overlegd waaruit blijkt dat de dakbedekking bepaald vlgs. NEN 6063, niet brandgevaarlijk is.

De aannemer en/of de installateur dient uiterlijk bij oplevering van de bouwactiviteit en ten minste voor de ingebruikname van het bouwwerk de volgende gegevens aan te leveren:

- Artikel 6.2 lid 4
  Er dient te worden aangetoond dat er in regulier gebruik een verlichtingssterkte van ten minste 1 lux gemeten op vloer en trap aanwezig is.
- Artikel 6.3 lid 57
  Er dient te worden aangetoond dat er bij stroomuitval een verlichtingssterkte van ten minste 1 lux gemeten op vloer en trap aanwezig is.
- Artikel 6.20 lid 1
  Van de brandmeldinstallatie dient een Installatiecertificaat of een Rapport van Oplevering te worden overgelegd waaruit blijkt dat de brandmeldinstallatie is ontworpen, aangelegd en in bedrijf gesteld overeenkomstig NEN 2535.
- Artikel 6.23 lid 1
  Van de ontruimingsalarminstallatie dient een Installatiecertificaat of een Rapport van Oplevering te worden overgelegd waaruit blijkt dat de ontruimingsalarminstallatie is ontworpen, aangelegd en in bedrijf gesteld overeenkomstig NEN 2575.
- Artikel 6.24 lid 4
  Er dient te worden aangetoond dat de vluchtrouteaanduidingen binnen 15 seconden na het uitvallen van de voorziening voor elektriciteit voldoen aan de zichtbaarheidseisen als bedoeld in de artikelen 5.2 tot en met 5.6 van NEN-EN 1838

Gemeente Breda

Bijlage 3 bij besluit
Z2019-000972-V1

V&L

BEGANE GROND

			GBO
0.01	entree	verkeersruimte	32,8 m²
0.02	meterkast	meterruimte	0,6 m²
0.03	wasruimte	functieruimte	7,6 m²
0.04	portaal	verkeersruimte	5,0 m²
0.05	toilet	toiletruimte	1,8 m²
0.06	MIVA	toiletruimte	3,8 m²
0.07	gebedsruimte (max. 188 pers.)	verblijfsruimte	301,1 m²
0.08	kast	functieruimte	1,7 m²
0.09	traphal	verkeersruimte	9,0 m²
0.10	kast	functieruimte	5,2 m²
	totaal		368,6 m²

1E VERDIEPING

			GBO
1.01	traphal	verkeersruimte	5,4 m²
1.02	hal	verkeersruimte	15,0 m²
1.03	wasruimte	functieruimte	5,0 m²
1.04	portaal	verkeersruimte	3,2 m²
1.05	toilet	toiletruimte	1,5 m²
1.06	toilet	toiletruimte	1,5 m²
1.07	berging/techniek	functieruimte	10,9 m²
1.08	gebedsruimte (max. 76 pers.)	verblijfsruimte	130,6 m²
	totaal		173,1 m²

PERS.				
BG	gebedsruimte	187	p	301,1 m²
1E VERD.	gebedsruimte	76	p	130,6 m²
TOTAAL		263	p	431,7 m²
parkeernorm religiegebouwen (schil) 0,2 x 263=52,6 pp				
totaal aantal parkeerplaatsen 66 st.				

STANAARTS
architecten | adviseurs

Brugstraat 33
4701 LB ROOSENDAAL
T: 0165-54 42 28
E: info@stanaarts.com

> opdrachtgever

> adres
Vlaanderenstraat 1
4826 AG BREDA

> wijzigingsdatum
a. 02-07-2018
b. 19-07-2018
c. 01-11-2018
d. 18-04-2019

> project
Realisatie Turkse moskee
Vlaanderenstraat 1
te Breda

> projectnummer
018-001

> gem. ref. nr.

> onderdeel
FASE C
plattegronden

> bladnummer
C.02.d

> datum : 12-06-2018
> getekend : g.s.
> schaal : 1:100
> afmeting : A1

Architectenregister nr. 1.020501.001