



Gemeente Breda

Bijlage 4 bij besluit

Z2019-000972-V1

18L

STANAARTS

architecten | adviseurs

Brugstraat 33
4701 LB ROOSENDAL
T: 0165-54 42 28
E: info@stanaarts.com

> opdrachtgever

> adres

Vlaanderenstraat 1
4826 AG BREDA

> wijzigingsdatum

a. 01-07-2019

> project

> projectnummer

018-001

Realisatie Turkse moskee
Vlaanderenstraat 1
te Breda

> gem. ref. nr.

> onderdeel

> bladnummer

FASE W
details


W.03.a

> datum : 11-01-2019

> getekend : g.s.

> schaal : 1:10


> afmeting : A4

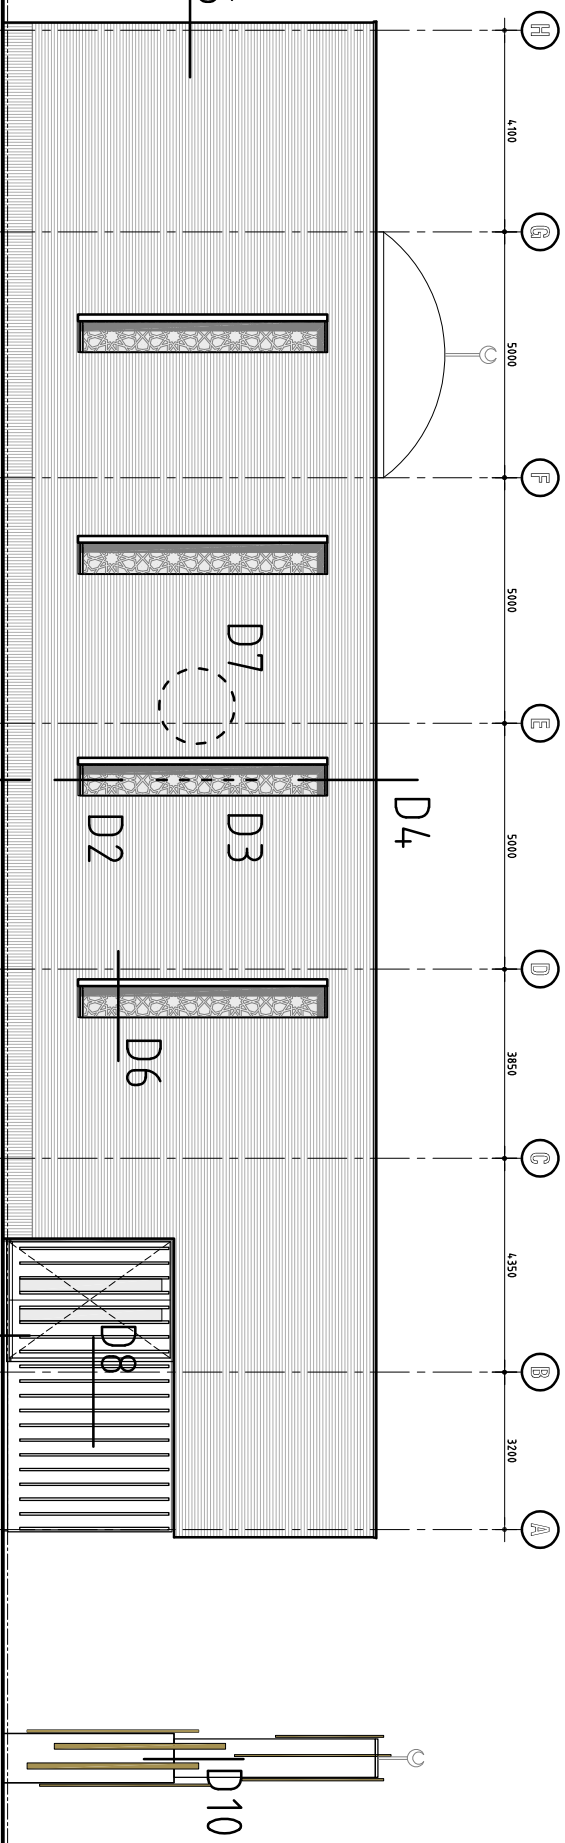


achtergevel

voorgevel


detailaanduiding

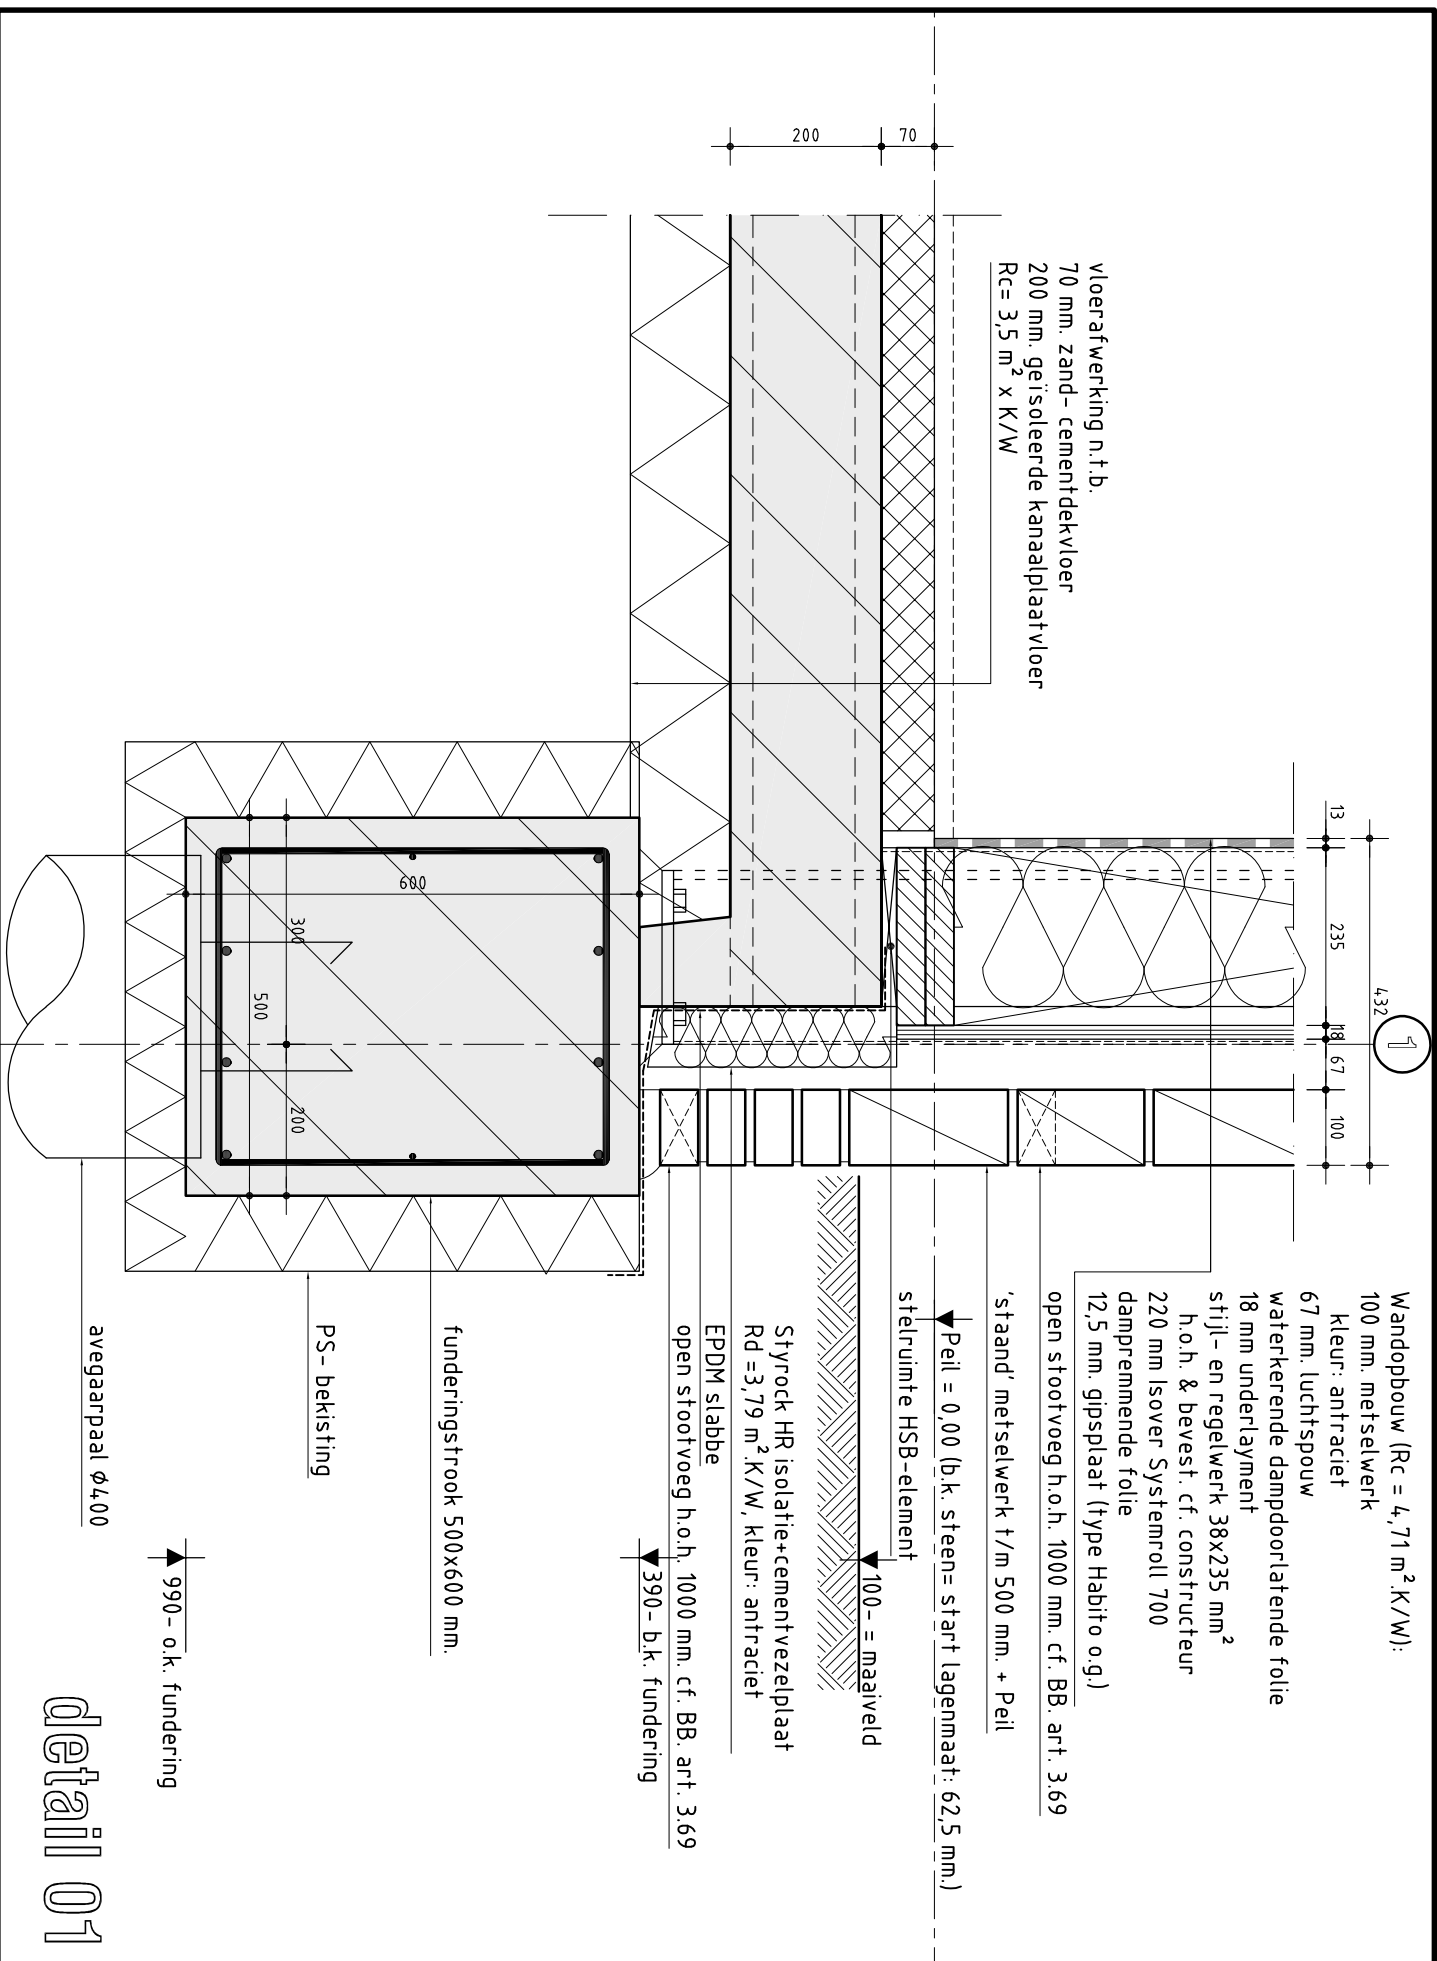

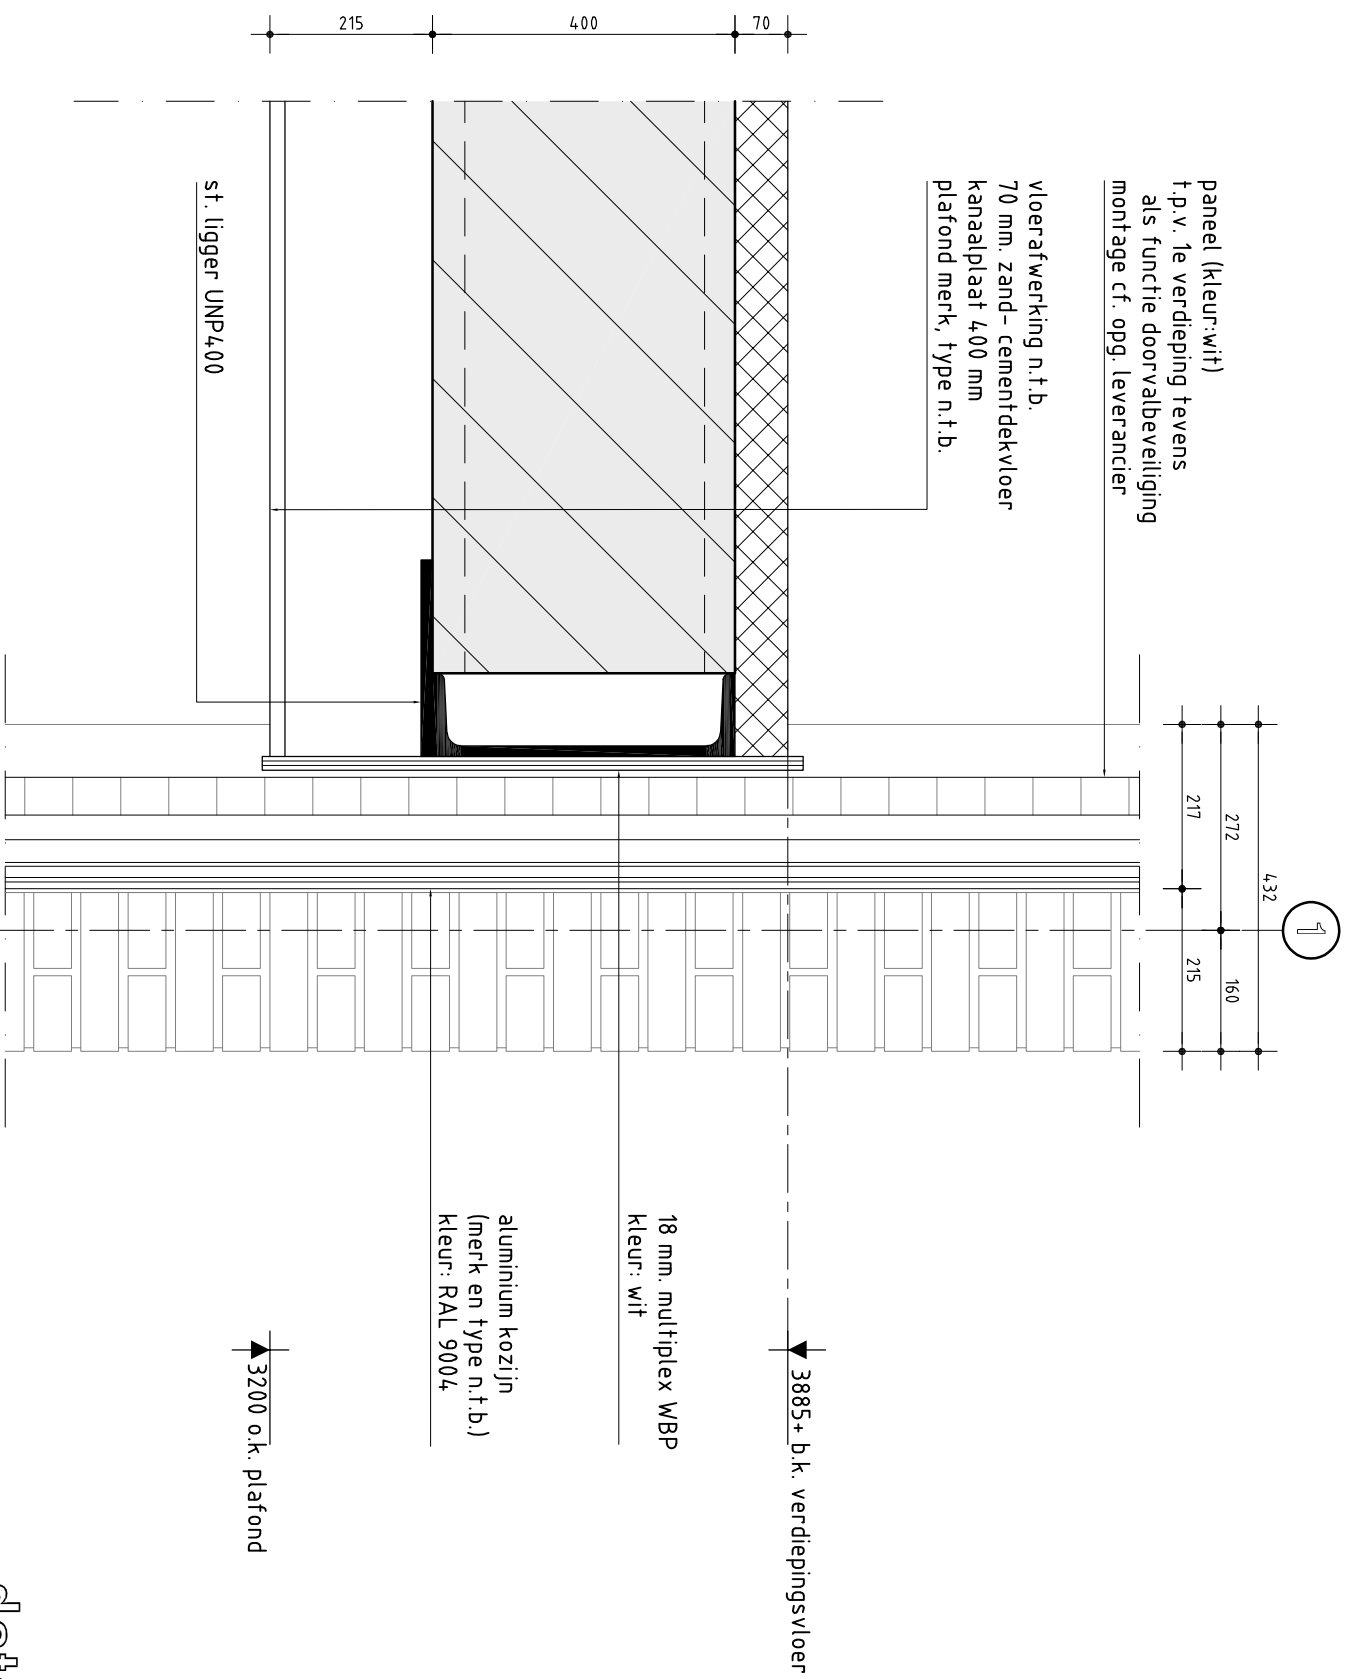


detail 03

Dakopbouw ($R_c = 6,14 \text{ m}^2 \cdot \text{K/W}$):
 EPDM dakbedekking
 PIR/PUR isolatieplaat dikte 142 mm,
 geprofileerde staalplaat afm. cf. opg. leverancier
 st. ligger cf. opg. constructeur
 plafond merk, type n.t.b.

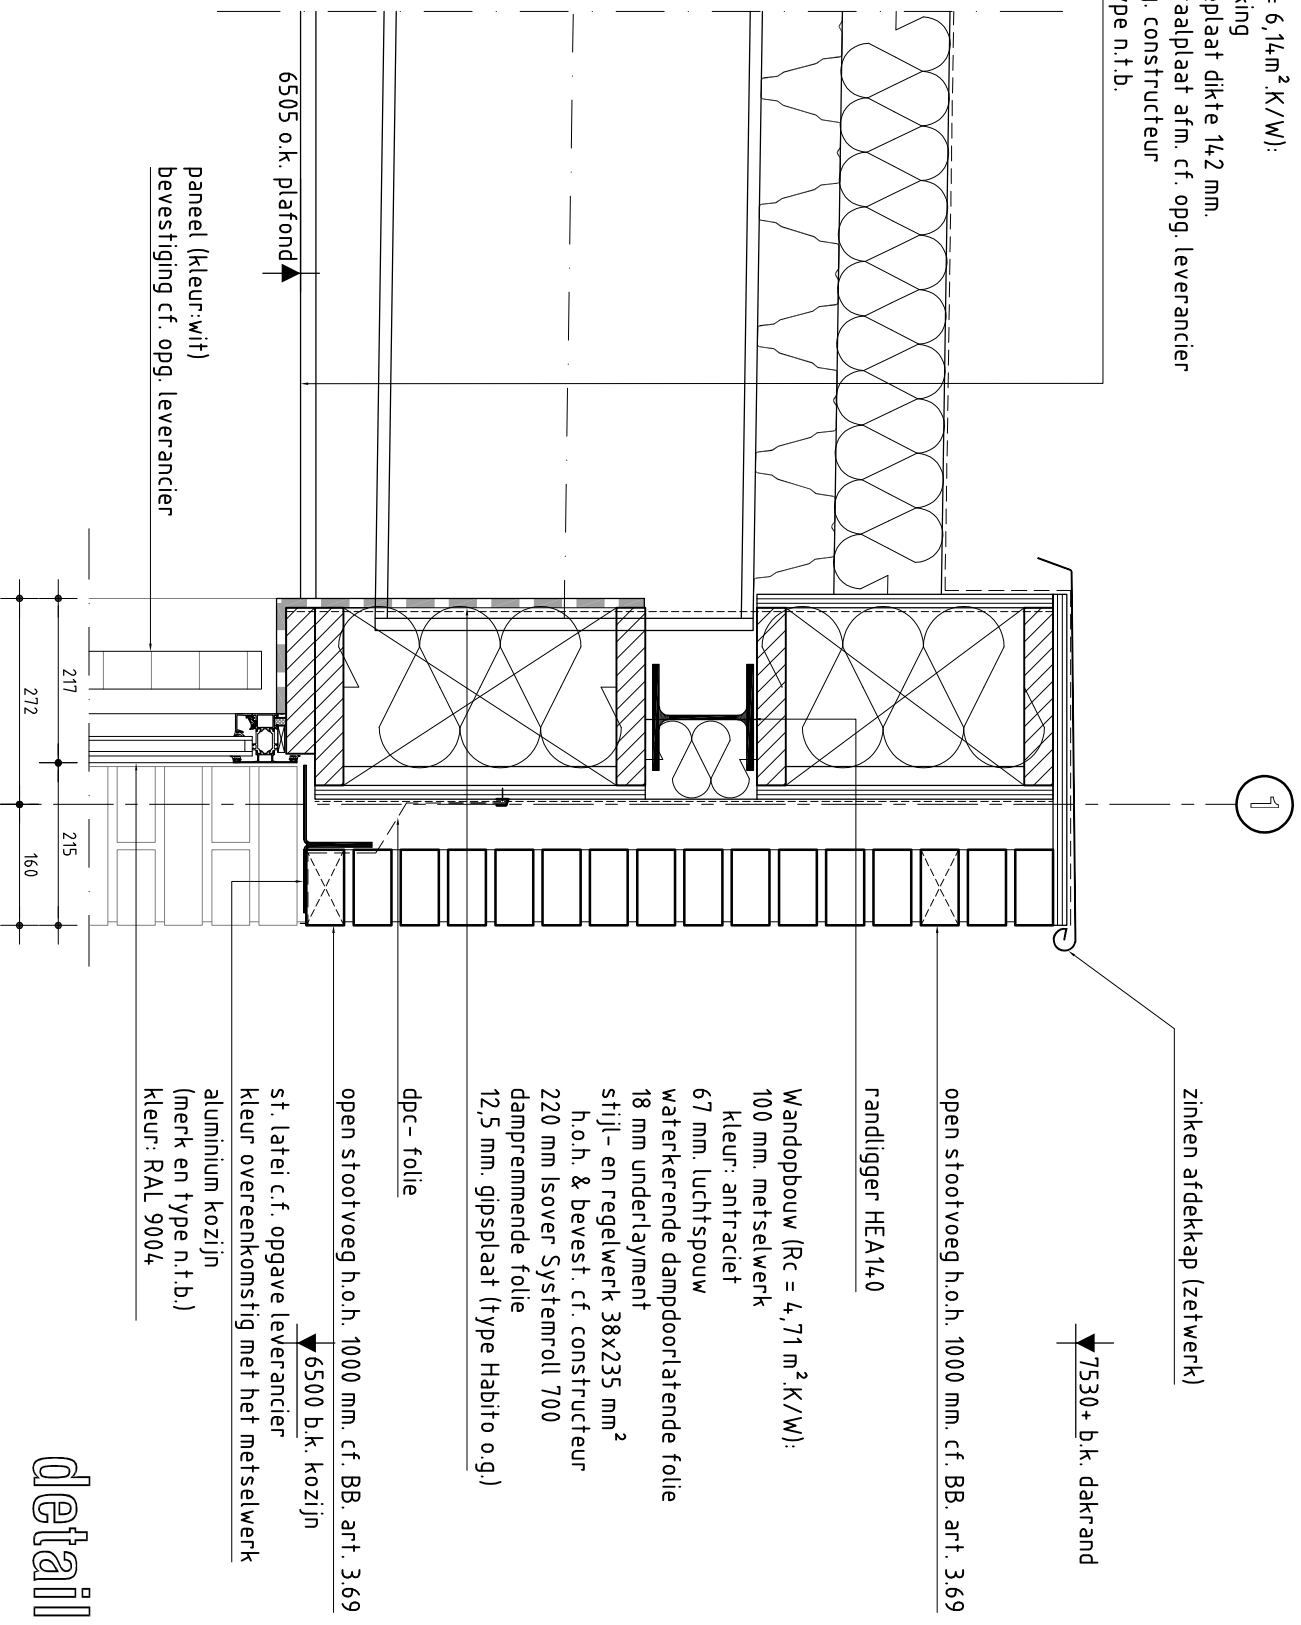

detail 04

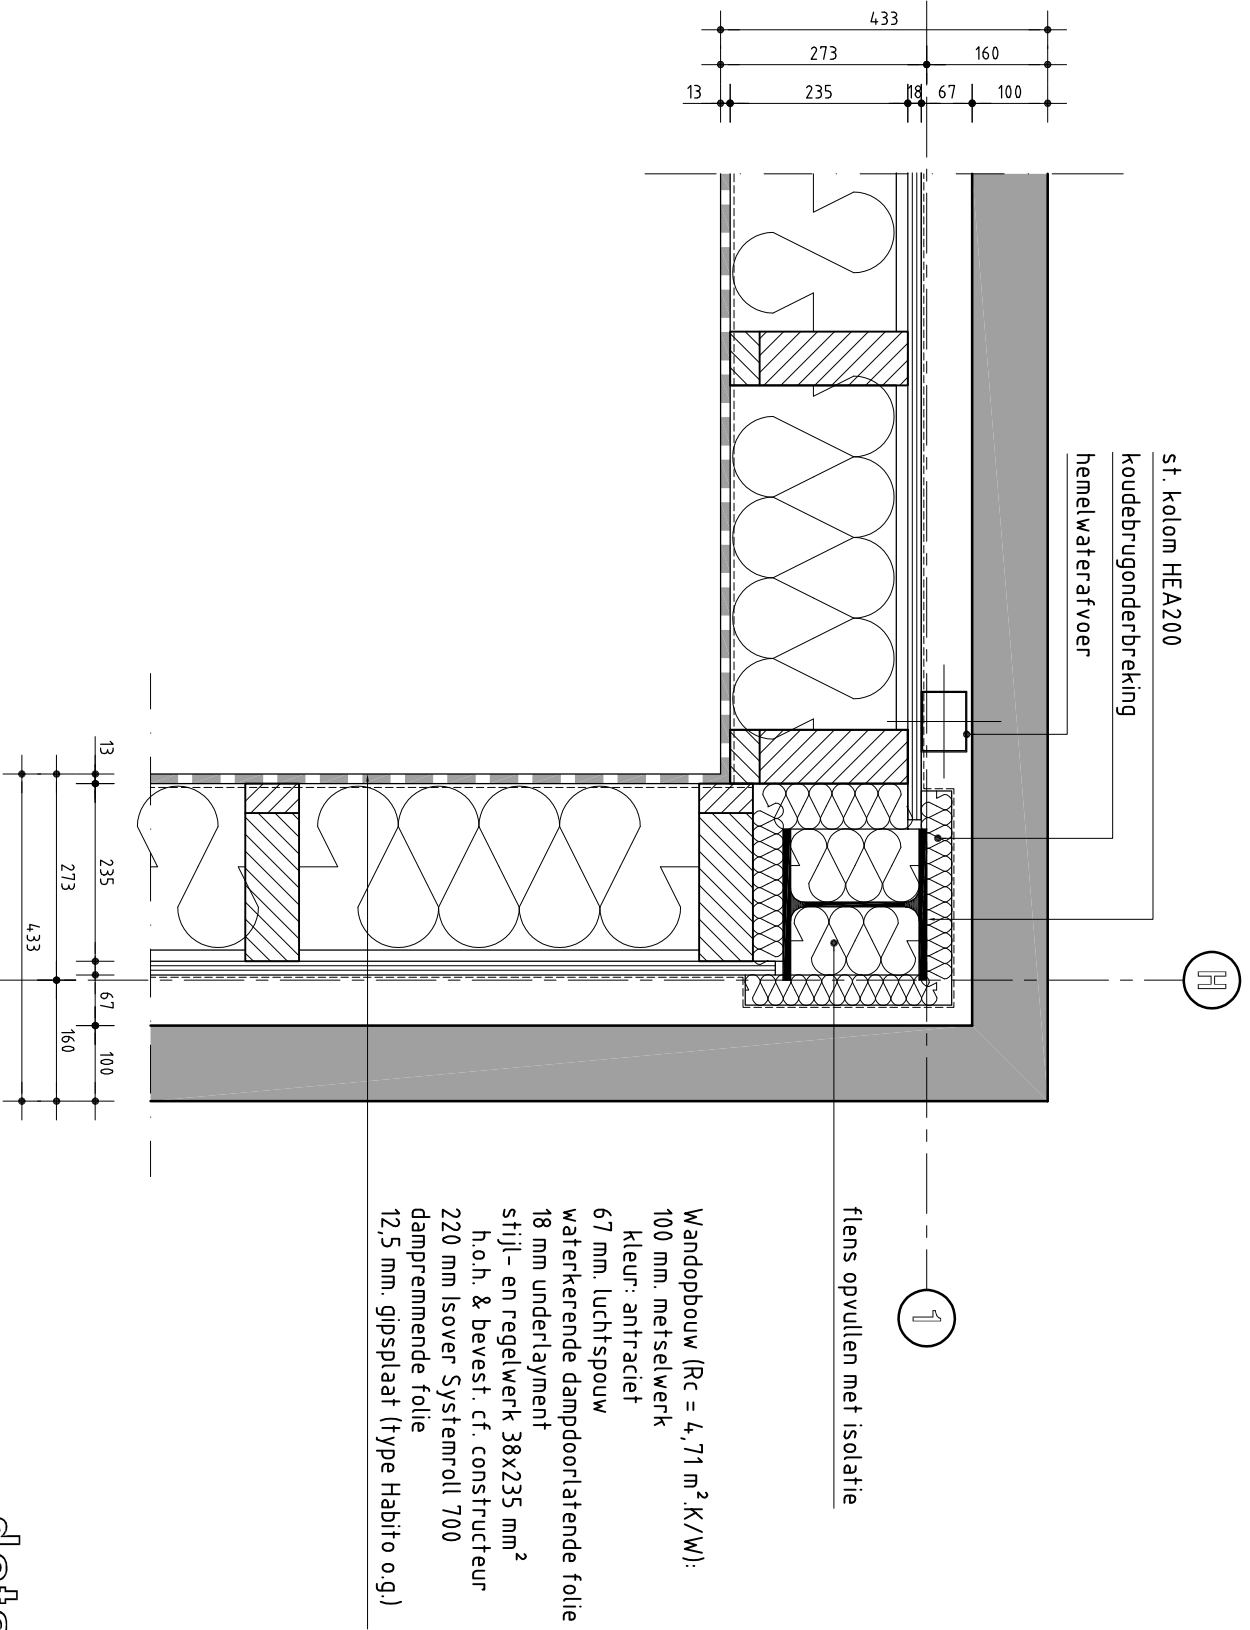

detail 05

Wandopbouw ($R_c = 4,71 \text{ m}^2 \cdot \text{K/W}$):
 100 mm. metselwerk
 kleur: antraciet
 67 mm. luchtspouw
 waterkerende dampdoorlatende folie
 18 mm underlayment
 stijl- en regelwerk 38x235 mm²
 h.o.h. & bevest. cf. constructeur
 220 mm Isover Systemroll 700
 dampremmende folie
 12,5 mm. gipsplaat (type Habito o.g.)

prefab paneel:
 Oregon Pine bekleding (blank gelakt)
montage & afmetingen cf. opg. leverancier

aluminium kozijn
 (merk en type n.t.b.)
 kleur: RAL 9004

aluminium waterslag
 kleur: RAL 9004

433
 273
 160

st. kolom UNP240

opvullen met isolatie

paneel (kleur: wit)
 montage cf. opg. leverancier

Werzalit vensterbank

st. kolom UNP240

opvullen met isolatie

st. kolom HEA240

opvullen met isolatie


koudebrugonderbreking

450

1


D

detail 06

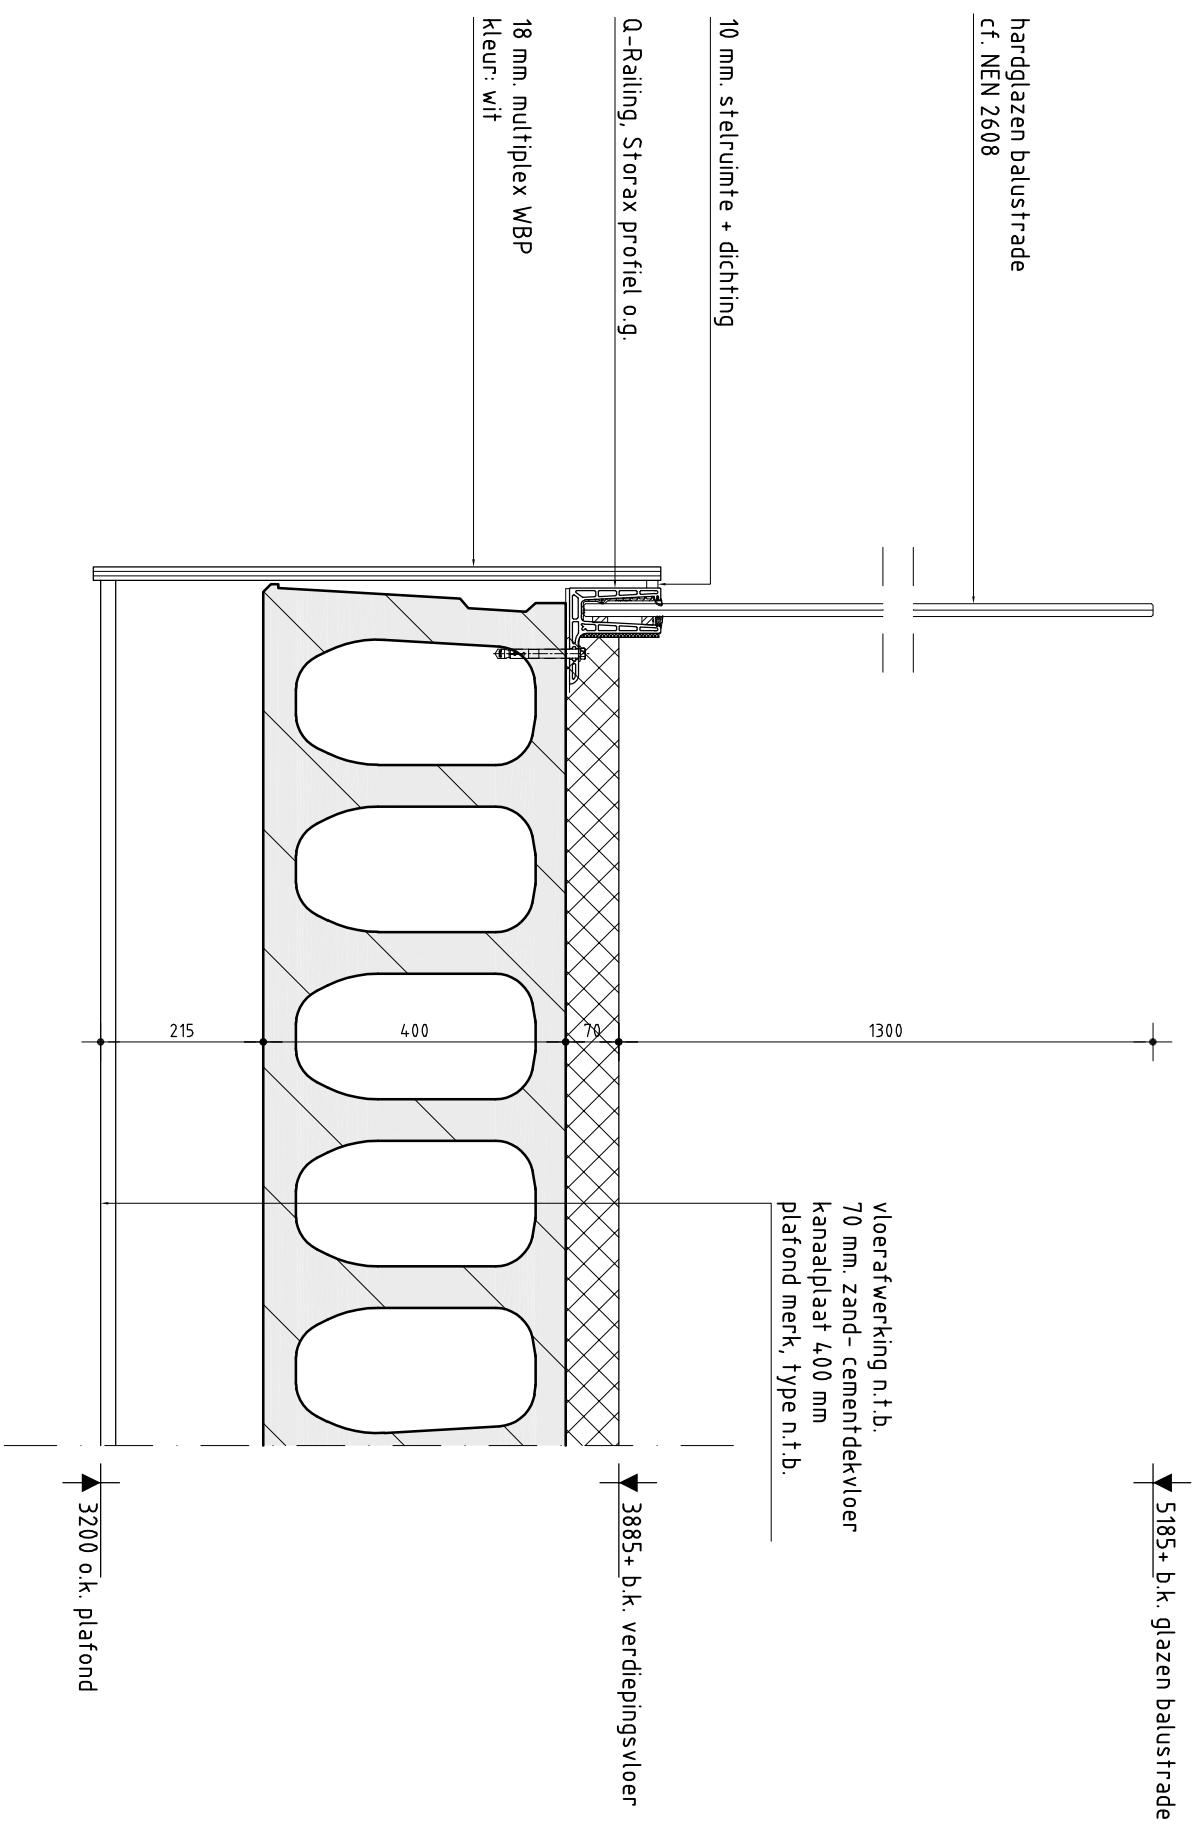

detail 07

Wandopbouw (Rc = 4,51 m².K/W):
 8 mm. Eternit gevelbeplating type
 equitone tectiva (kleur: antraciet)
 verduurzaamde regels 44x44mm
 waterkerende dampdoorlatende folie
 18 mm underlayment
 stijl- en regelwerk 38x235 mm²
 h.o.h. & bevest. cf. constructeur
 220 mm Isover Systemroll 700
 dampremmende folie
 12,5 mm. gipsplaat (type Habito o.g.)

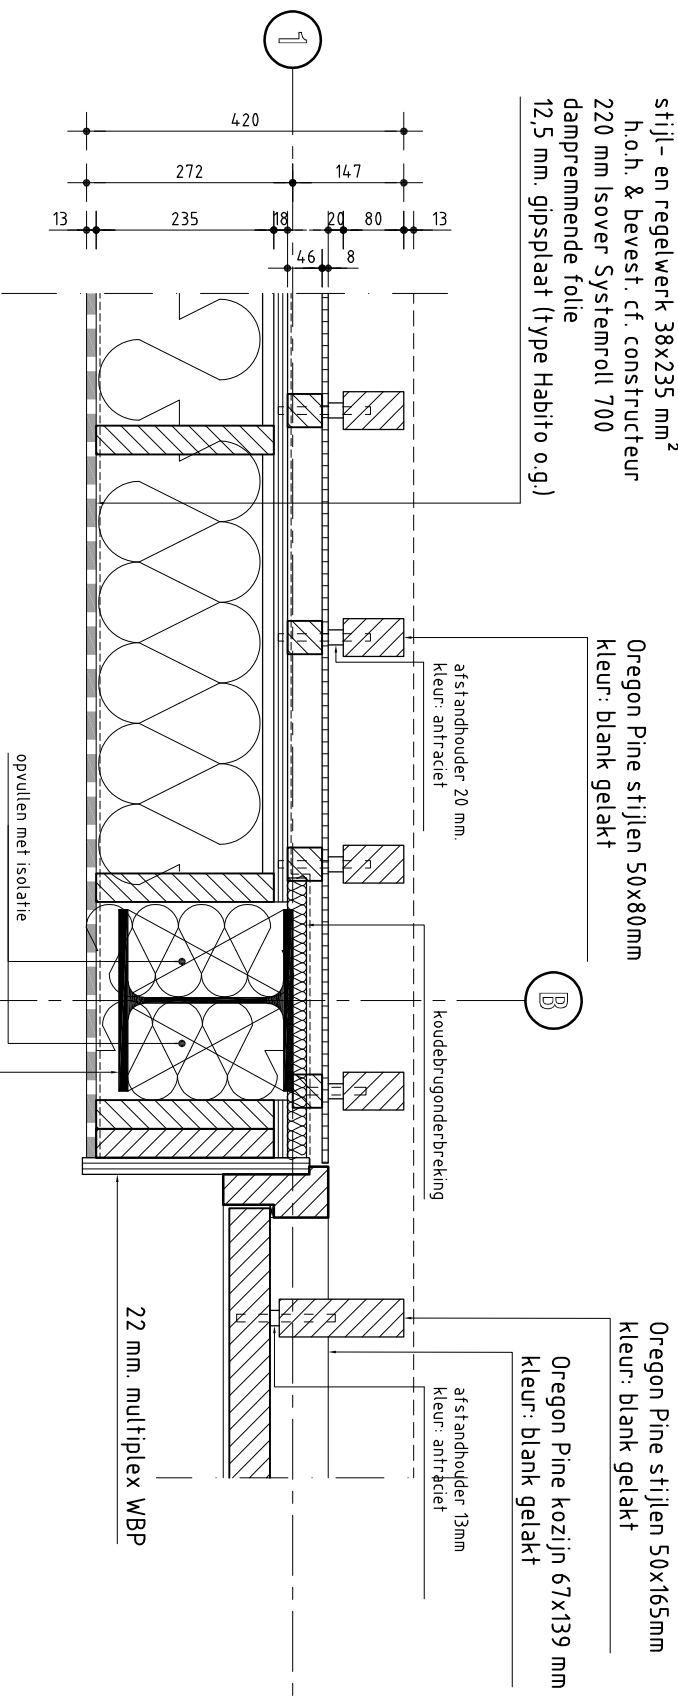

detail 08

1

Oregon Pine stijlen 50x165mm
kleur: blank gelakt

afstandhouder 13mm
kleur: antraciet

25 mm vloerafwerking n.t.b.
70 mm. zand- cementdekvloer
200 mm. geïsoleerde kanaalplaatvloer
 $R_c = 3,5 \text{ m}^2 \times \text{K/W}$

250 + o.k. Oregon Pine stijlen
Oregon Pine kozijn 67x139 mm.
kleur: blank gelakt

DTS onderdorpel o.g.

bestrating

Peil = 0.00
100 - = maaiveld

Styrorock HR isolatie+cementvezelplaat
 $R_d = 1,97 \text{ m}^2 \cdot \text{K/W}$, kleur: antraciet

EPDM slabbe

390 - b.k. fundering


funderingstrook 500x600 mm.


PS - bekisting

990 - o.k. fundering

avegaarpaal $\phi 400$

detail 09

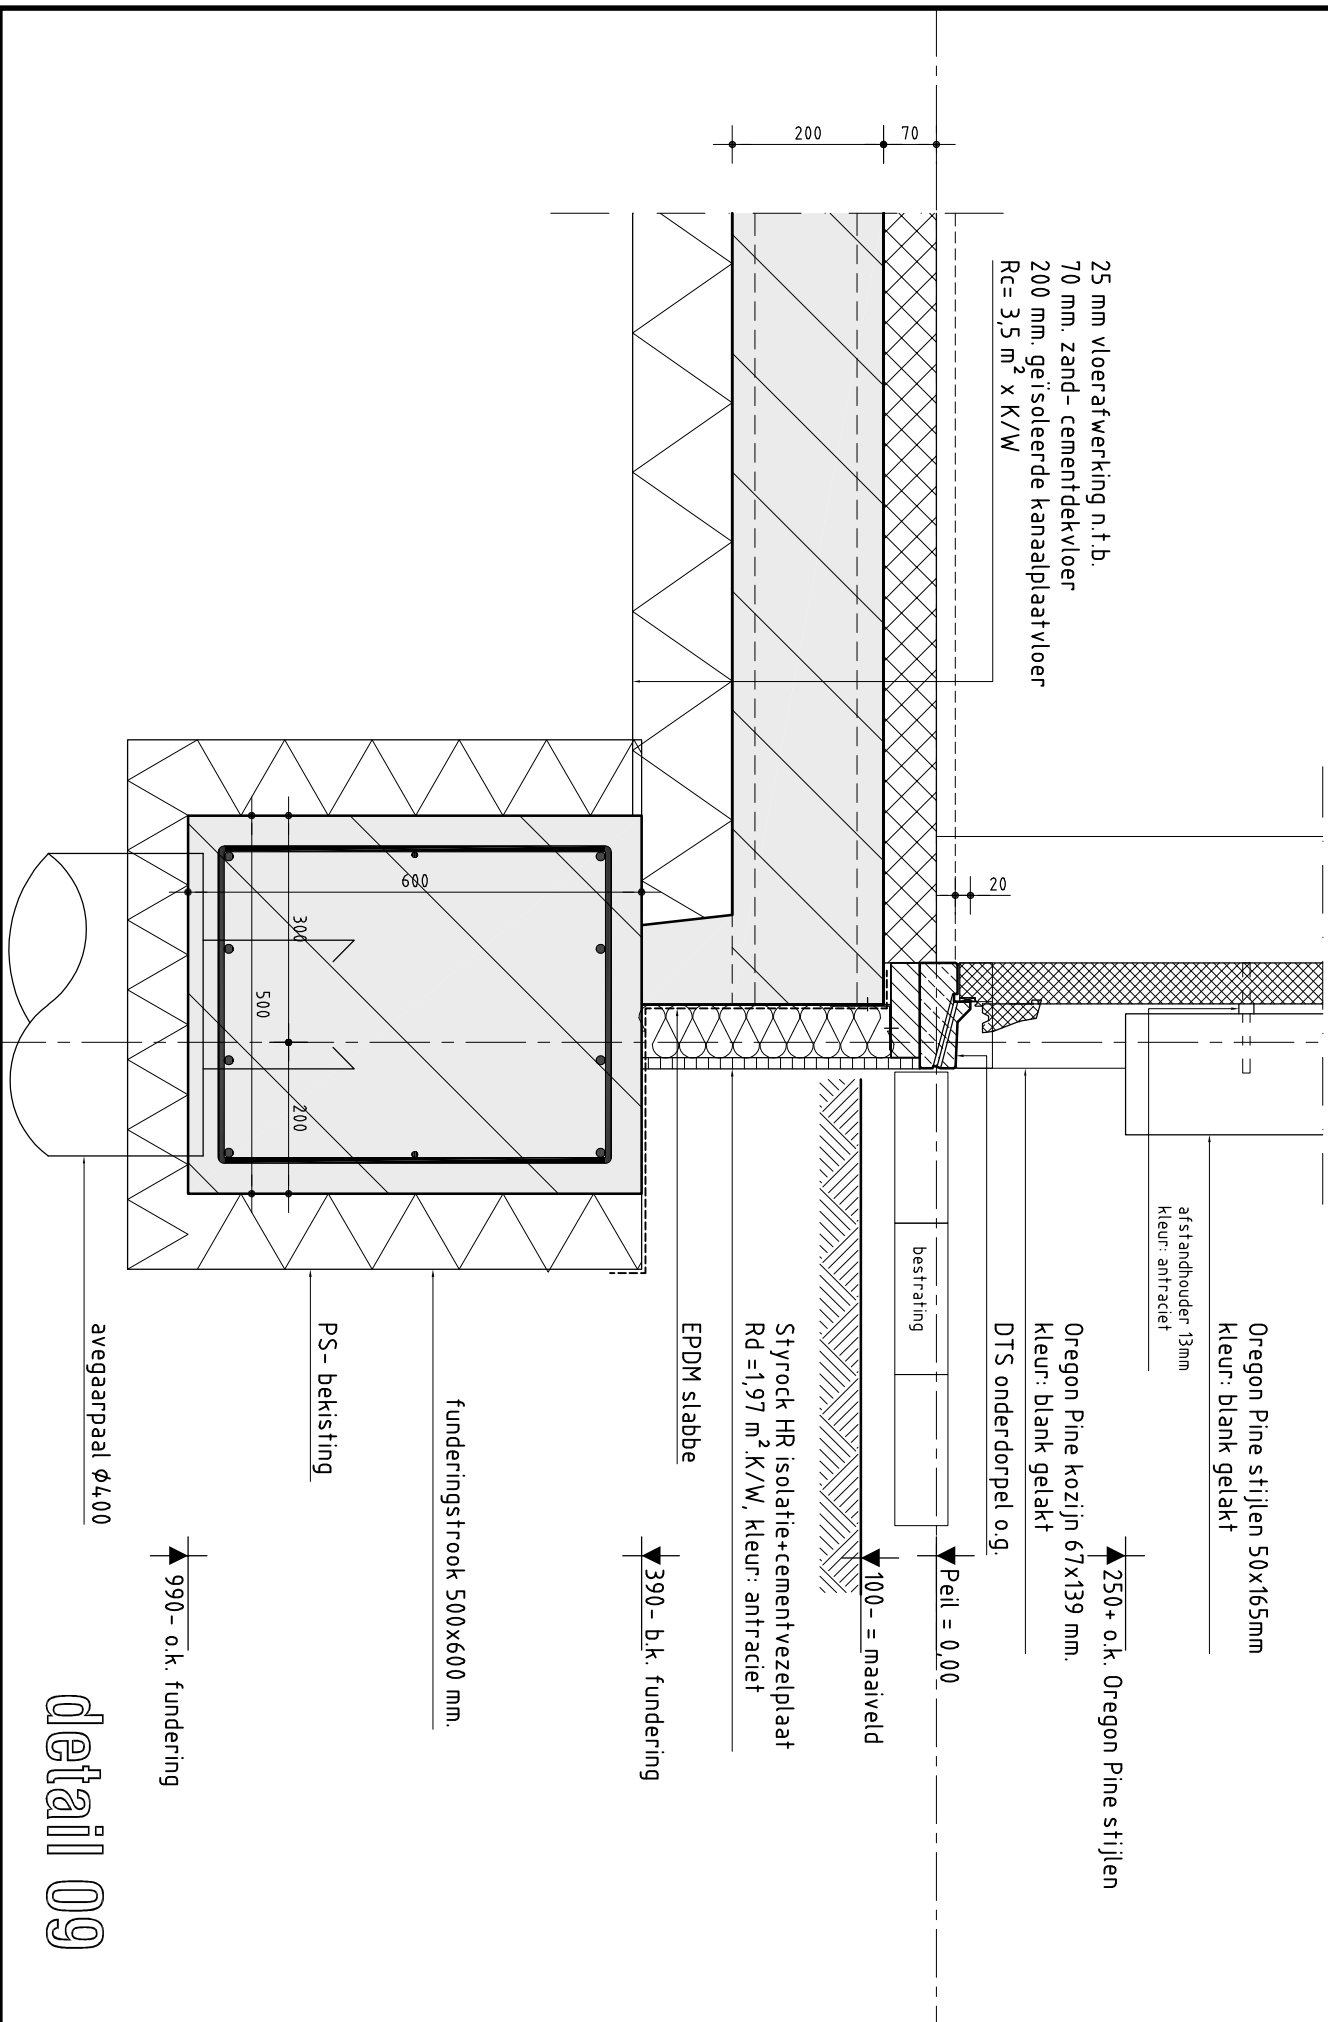

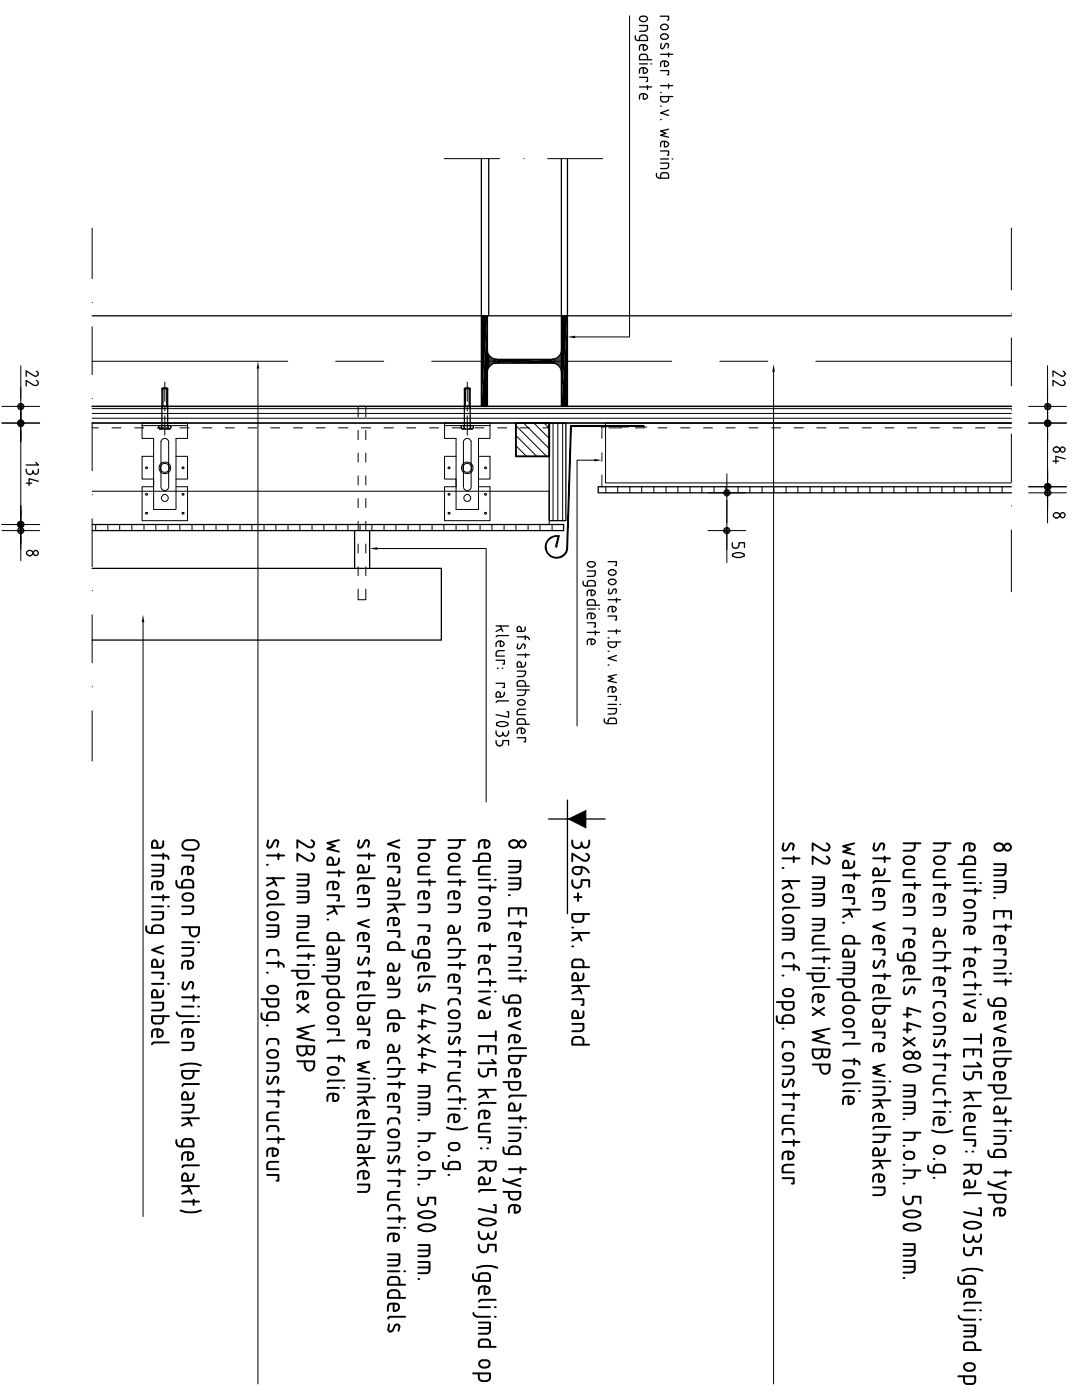

rooster t.b.v. weinig
ongediepte

rooster t.b.v. weinig
ongediepte

afstandhouder
kleur: ral 7035

3265+ b.k. dakrand

Oregon Pine stijlen (blank gelakt)
afmeting variabel

detail

2

Wandopbouw ($R_c = 4,71 \text{ m}^2 \cdot \text{K/W}$):
 100 mm. metselwerk
 kleur: antraciet
 67 mm. luchtspouw
 waterkerende dampdoorlatende folie
 18 mm underlayment
 stijl- en regelwerk 38x235 mm²
 h.o.h. & bevest. cf. constructeur
 220 mm Isover Systemroll 700
 dampremmende folie
 12,5 mm. gipsplaat (type Habito o.g.)

3885+ b.k. verdiepingsvloer

vloerafwerking n.t.b.
 70 mm. zand- cementdekvloer
 kanaalplaat 400 mm
 plafond merk, type n.t.b.

halfen gevel drager o.g.
 L- staal 150 x 100 x 10
 montage cf. opg. leverancier
 open stootvoeg
 h.o.h. max. 1000 mm

rollaag 100 mm

b.k. kozijn 3387,5+

Oregon Pine kozijn 67x139 mm.
 kleur: blank gelakt

3200 o.k. plafond

Oregon Pine stijlen 50x165mm
 kleur: blank gelakt

afstandhouder 13mm
 kleur: antraciet

st. ligger UNP400

215

400

70

detail 11

100 mm. metselwerk

kleur: antraciet

67 mm. luchtspouw

waterkerende dampdoorlatende folie

18 mm underlayment

stijl- en regelwerk 38x235 mm²

h.o.h. & bevest. cf. constructeur

220 mm Isover Systemroll 700

dampremmende folie

12,5 mm. gipsplaat (type Habito o.g.)

3885+ b.k. verdiepingvloer ▼

halfen gevel drager o.g.

L - staal 150 x 100 x 10

montage cf. opg. leverancier

open stootvoeg

h.o.h. max. 1000 mm

rollaag 100 mm

$$\underline{3387,5+}$$

afstandhouder 13mm
kleur: antraciet

Oregon Pine stijlen 50x90mm

kleur: blank gelakt

3200 o.k. plafond ▲

Wandopbouw ($R_c = 4,71 \text{ m}^2 \cdot \text{K/W}$):

Eternit beplating, kleur: antraciet

houtenribben 40x40 mm

waterkerende dampdoorlatende folie

18 mm underlayment

stijl- en regelwerk 38x235 mm²

h.o.h. & bevest. cf. constructeur

220 mm Isover Systemroll 700

dampremmende folie

12,5 mm. gipsplaat (type Habito o.g.)

A

vloerafwerking n.t.b.

70 mm. zand- cementdekvloer

kanalplaat 400 mm

plafond merk, type n.t.b.

st. ligger UNP400

215

400

70

detail 12