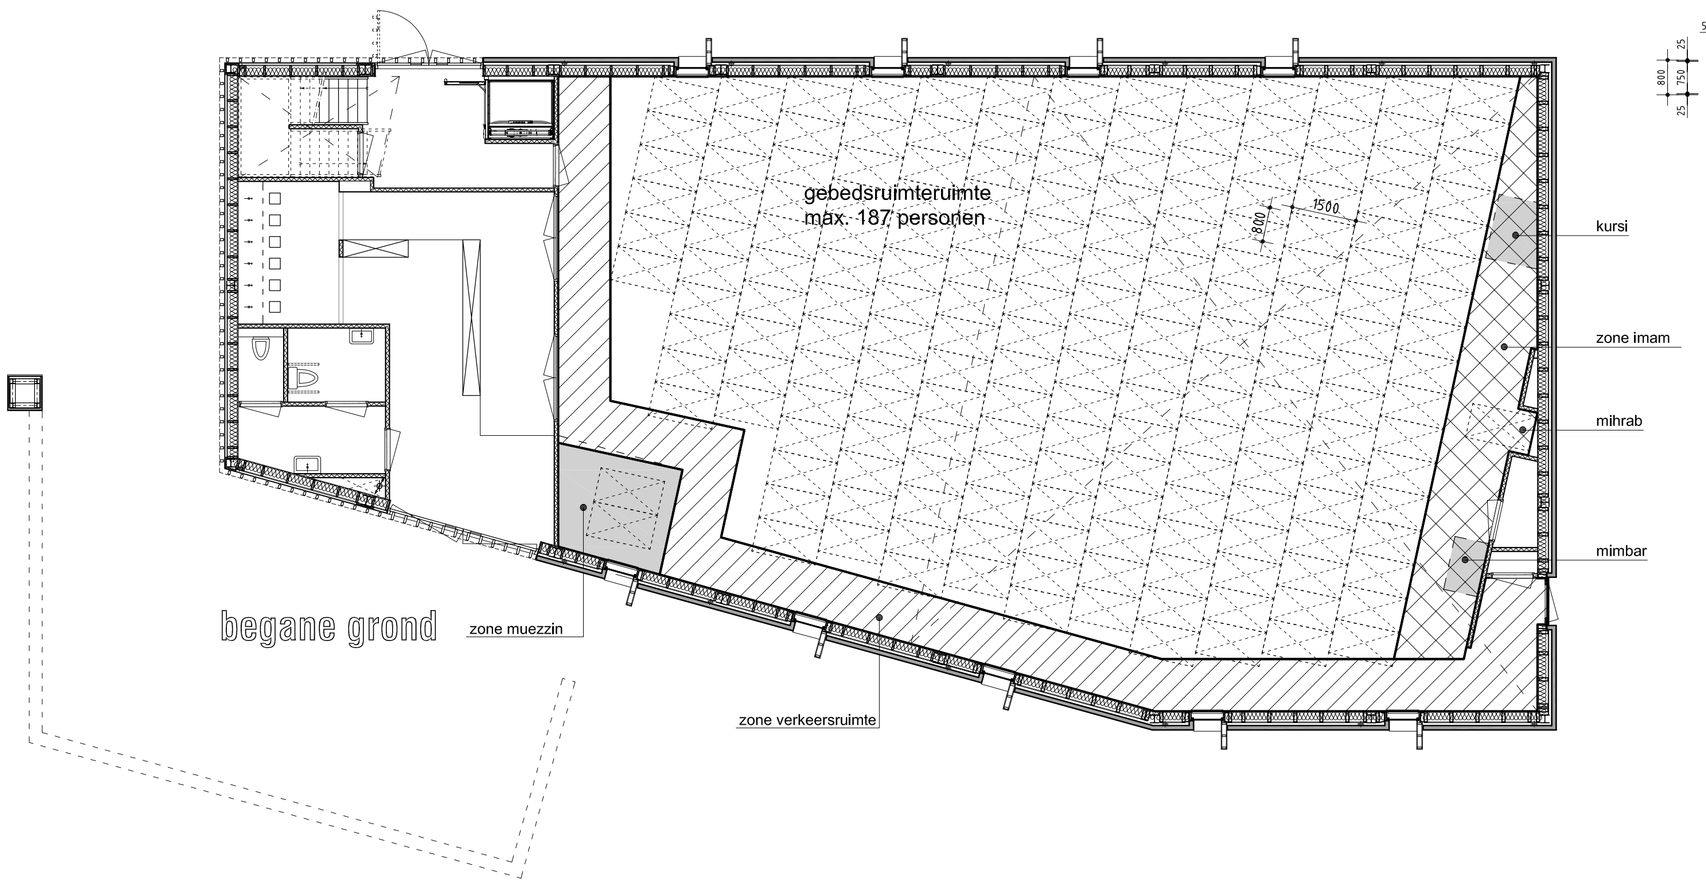

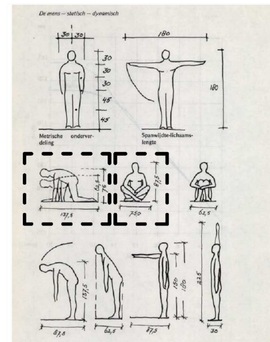

termen

muezzin	=	persoon die door middel van de azan oproept tot het gebed
kursi	=	de imam gebruikt de kursi als lessenaar
mihrab	=	gebedsnis in een muur in de moskee die de gebedsrichting aangeeft
mimbar	=	een verhoging of preekstoel

		PERS.		GBO	
BG	gebedsruimte	187	p	301,1	m^2
1E VERD.	gebedsruimte	76	p	130,6	m^2
TOTAAL		263	p	431,7	m^2
parkeernorm religiegebouwen (schil) 0,2 x 263=52,6 pp					
totaal aantal parkeerplaatsen 66 st.					

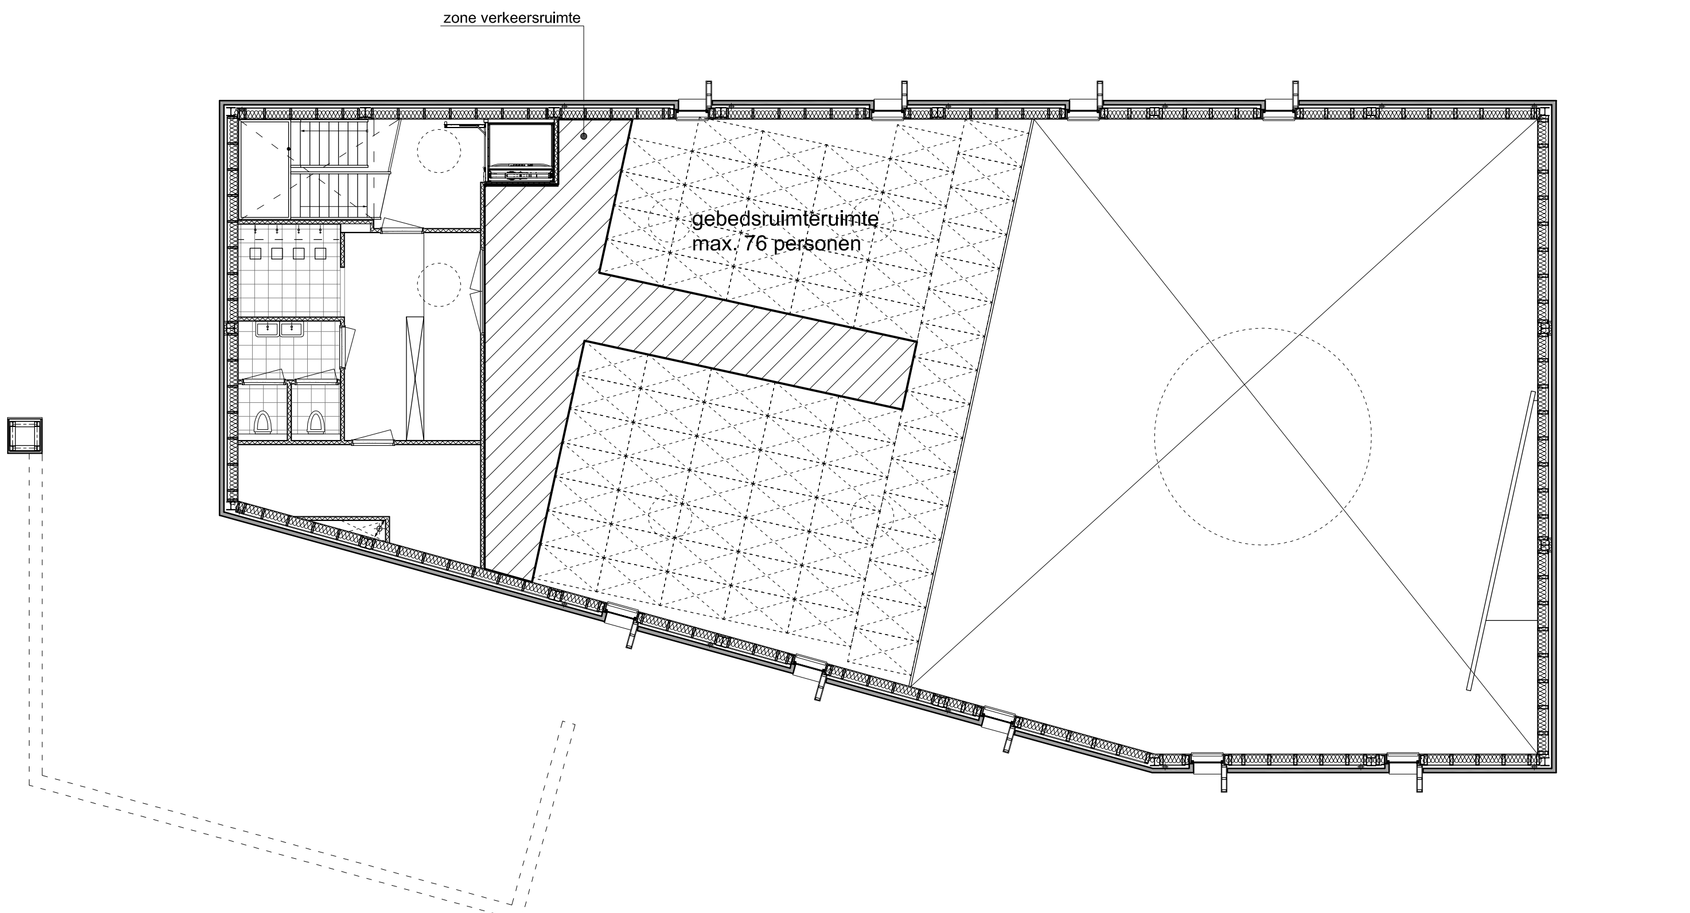

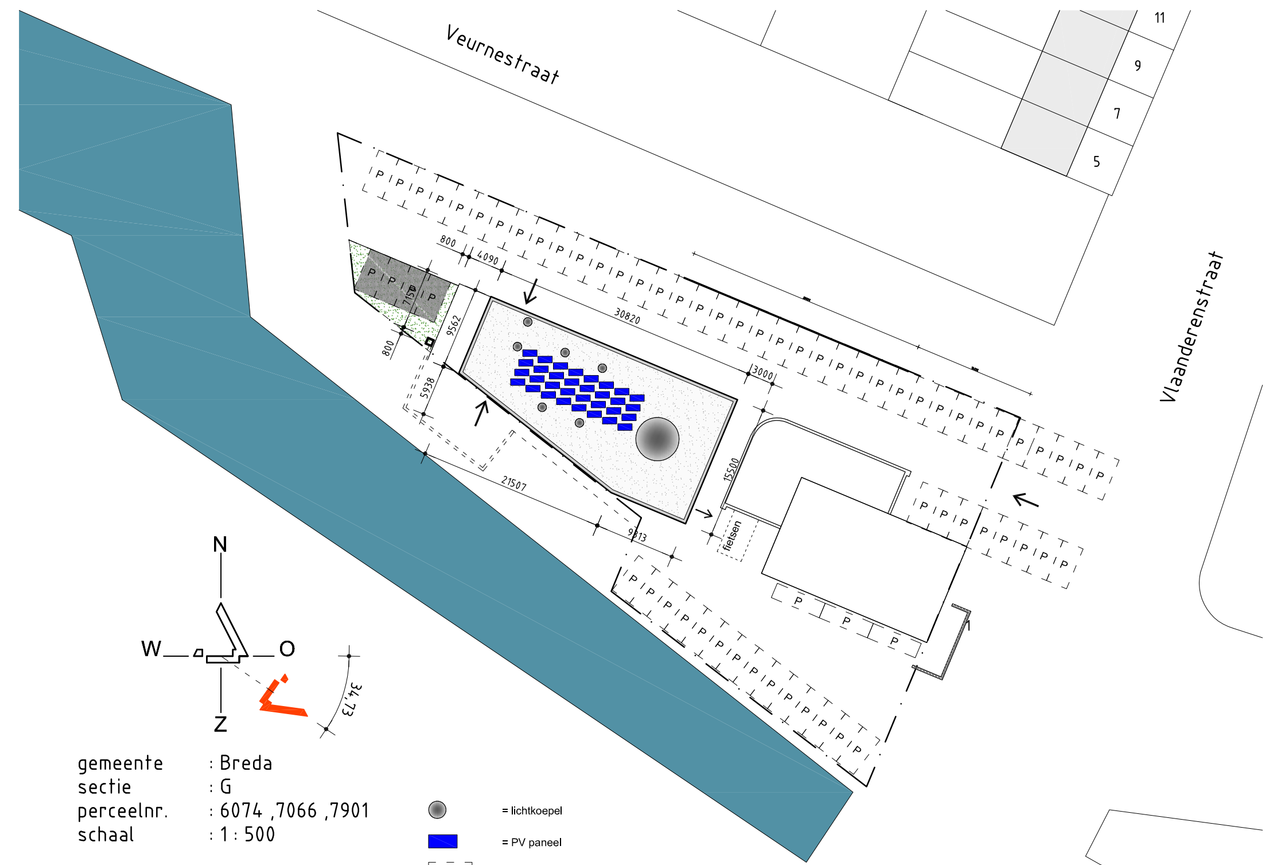

Gemeente Breda

Bijlage 7 bij besluit
Z2019-000972-V1

V&L

STANAARTS
architecten | adviseurs

Brugstraat 33
4701 LB ROOSENDAAL
T: 0165-54 42 28
E: info@stanaarts.com

> opdrachtgever

> adres
Vlaanderenstraat 1
4826 AG BREDA

> wijzigingsdatum
a. 18-07-2018
b. 18-04-2019

> project
Realisatie Turkse moskee
Vlaanderenstraat 1
te Breda

> projectnummer
018-001

> gem. ref. nr.

> onderdeel
FASE C
max. aantal personen

> bladnummer
C.05.b

> datum : 12-06-2018
> getekend : g.s.
> schaal : 1:500/100
> afmeting : A1

Architectenregister nr. 1.020501.001