



vissteiger verplaatsen
materiaal en afmeting n.t.b.
(toegankelijk en veilig
voor mindervaliden)



graskelen of vergelijkbaar




lage beukenhaag of vergelijkbaar



3x bomen b.v. treunwilgen

zones nieuwbouw v.v. klimplanten
(i.o.m. opdrachtgever)

begroeiing bestaande pand
met clematis/lonicera/wisteria
(i.o.m. opdrachtgever)

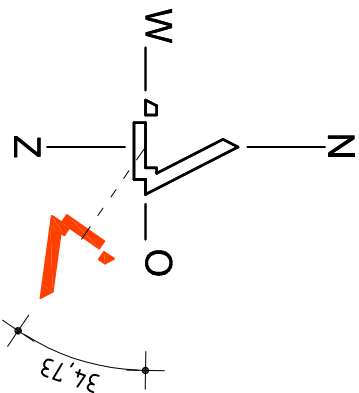

gemeente : Breda
sectie : G
perceelnr. : 6074, 7066, 7901
schaal : 1 : 500



Bijlage 26 bij besluit
ZZ019-000972-V1


W.10.a



illex of vergelijkbaar



rhododendron of vergelijkbaar

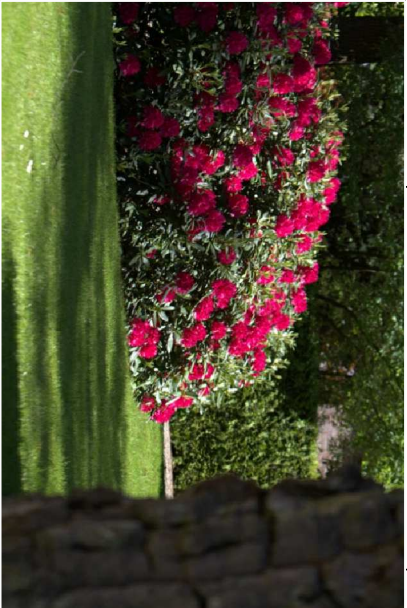

STANAARTS

architecten | adviseurs

Burgstraat 33
4701 LB ROOSENDAAL
T: 0165-54 42 28
E: info@stanaarts.com

> opdrachtgever

> adres

Vlaanderenstraat 1
4826 AG BREDA

> project

> projectnummer

Realisatie Turkse moskee
Vlaanderenstraat 1
te Breda

018-001

> gem. ref. nr.

> onderdeel

> bladnummer

FASE W
situatie

W.10.a

> datum : 11-06-2019
> getekend : g.s.
> schaal : 1:500
> afmeting : A2