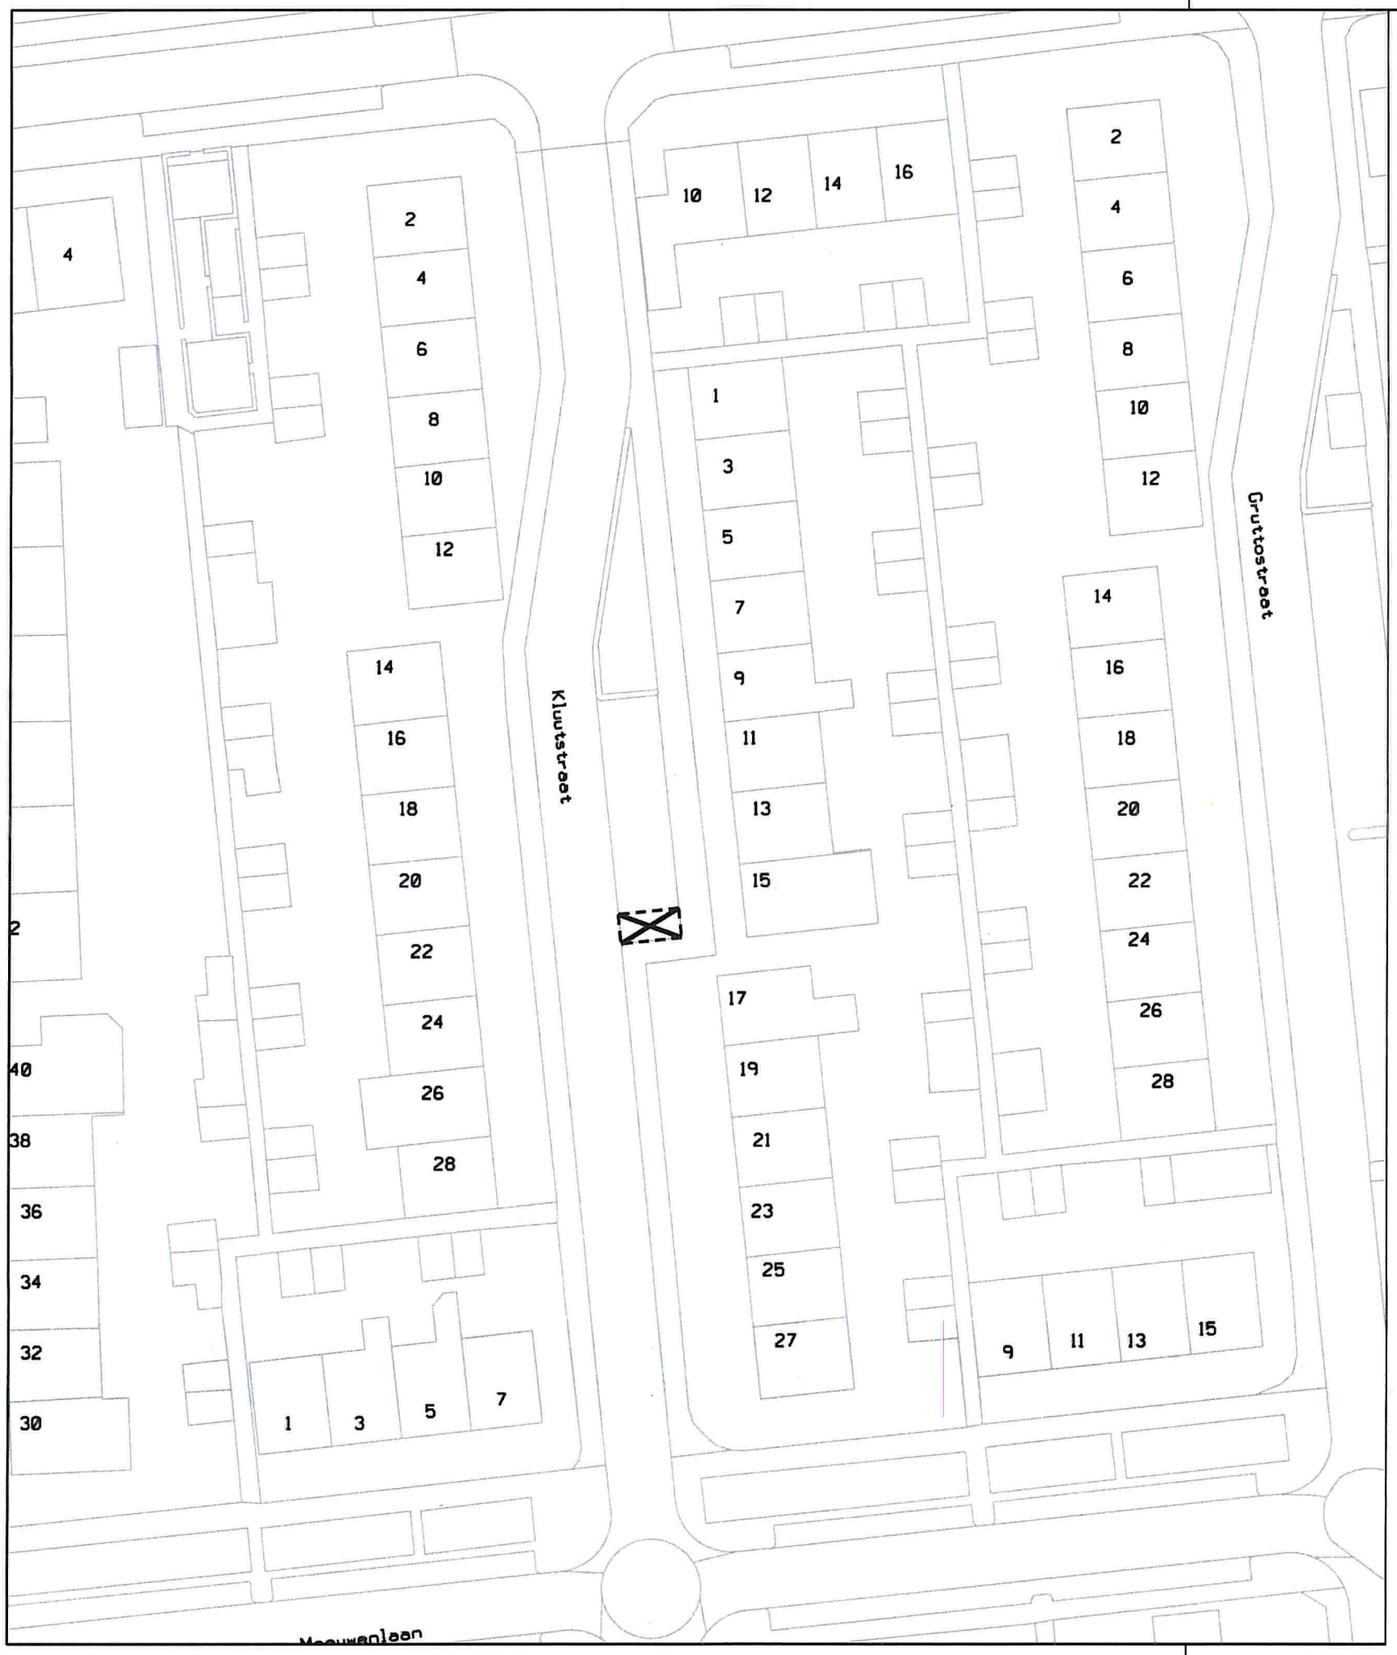

Bestaande gehandicapten parkeerplaats

In te richten als gehandicapten parkeerplaats
t.b.v. voertuig met kenteken XXXX XXXX XXXX XXXX XXXX XXXX XXXX XXXX

gemeente HELLEVOETSLUIS

HELLEVOETSLUIS

Oostzanddijk 26 Postbus 13
3220 AA Hellevoetsluis
telefoon 14 0181

Afdeling: Beheer, Vergunningen & Handhaving			
Getekend: WN	Datum: 31-07-2019	Formaat: A3	Schaal: 1:500

Gehandicaptenparkeerplaats t.h.v. Kluutstraat 15

GPP aan: Kluutstraat

Project no.:	Tekening no.:	Status:
19-015	017	def.