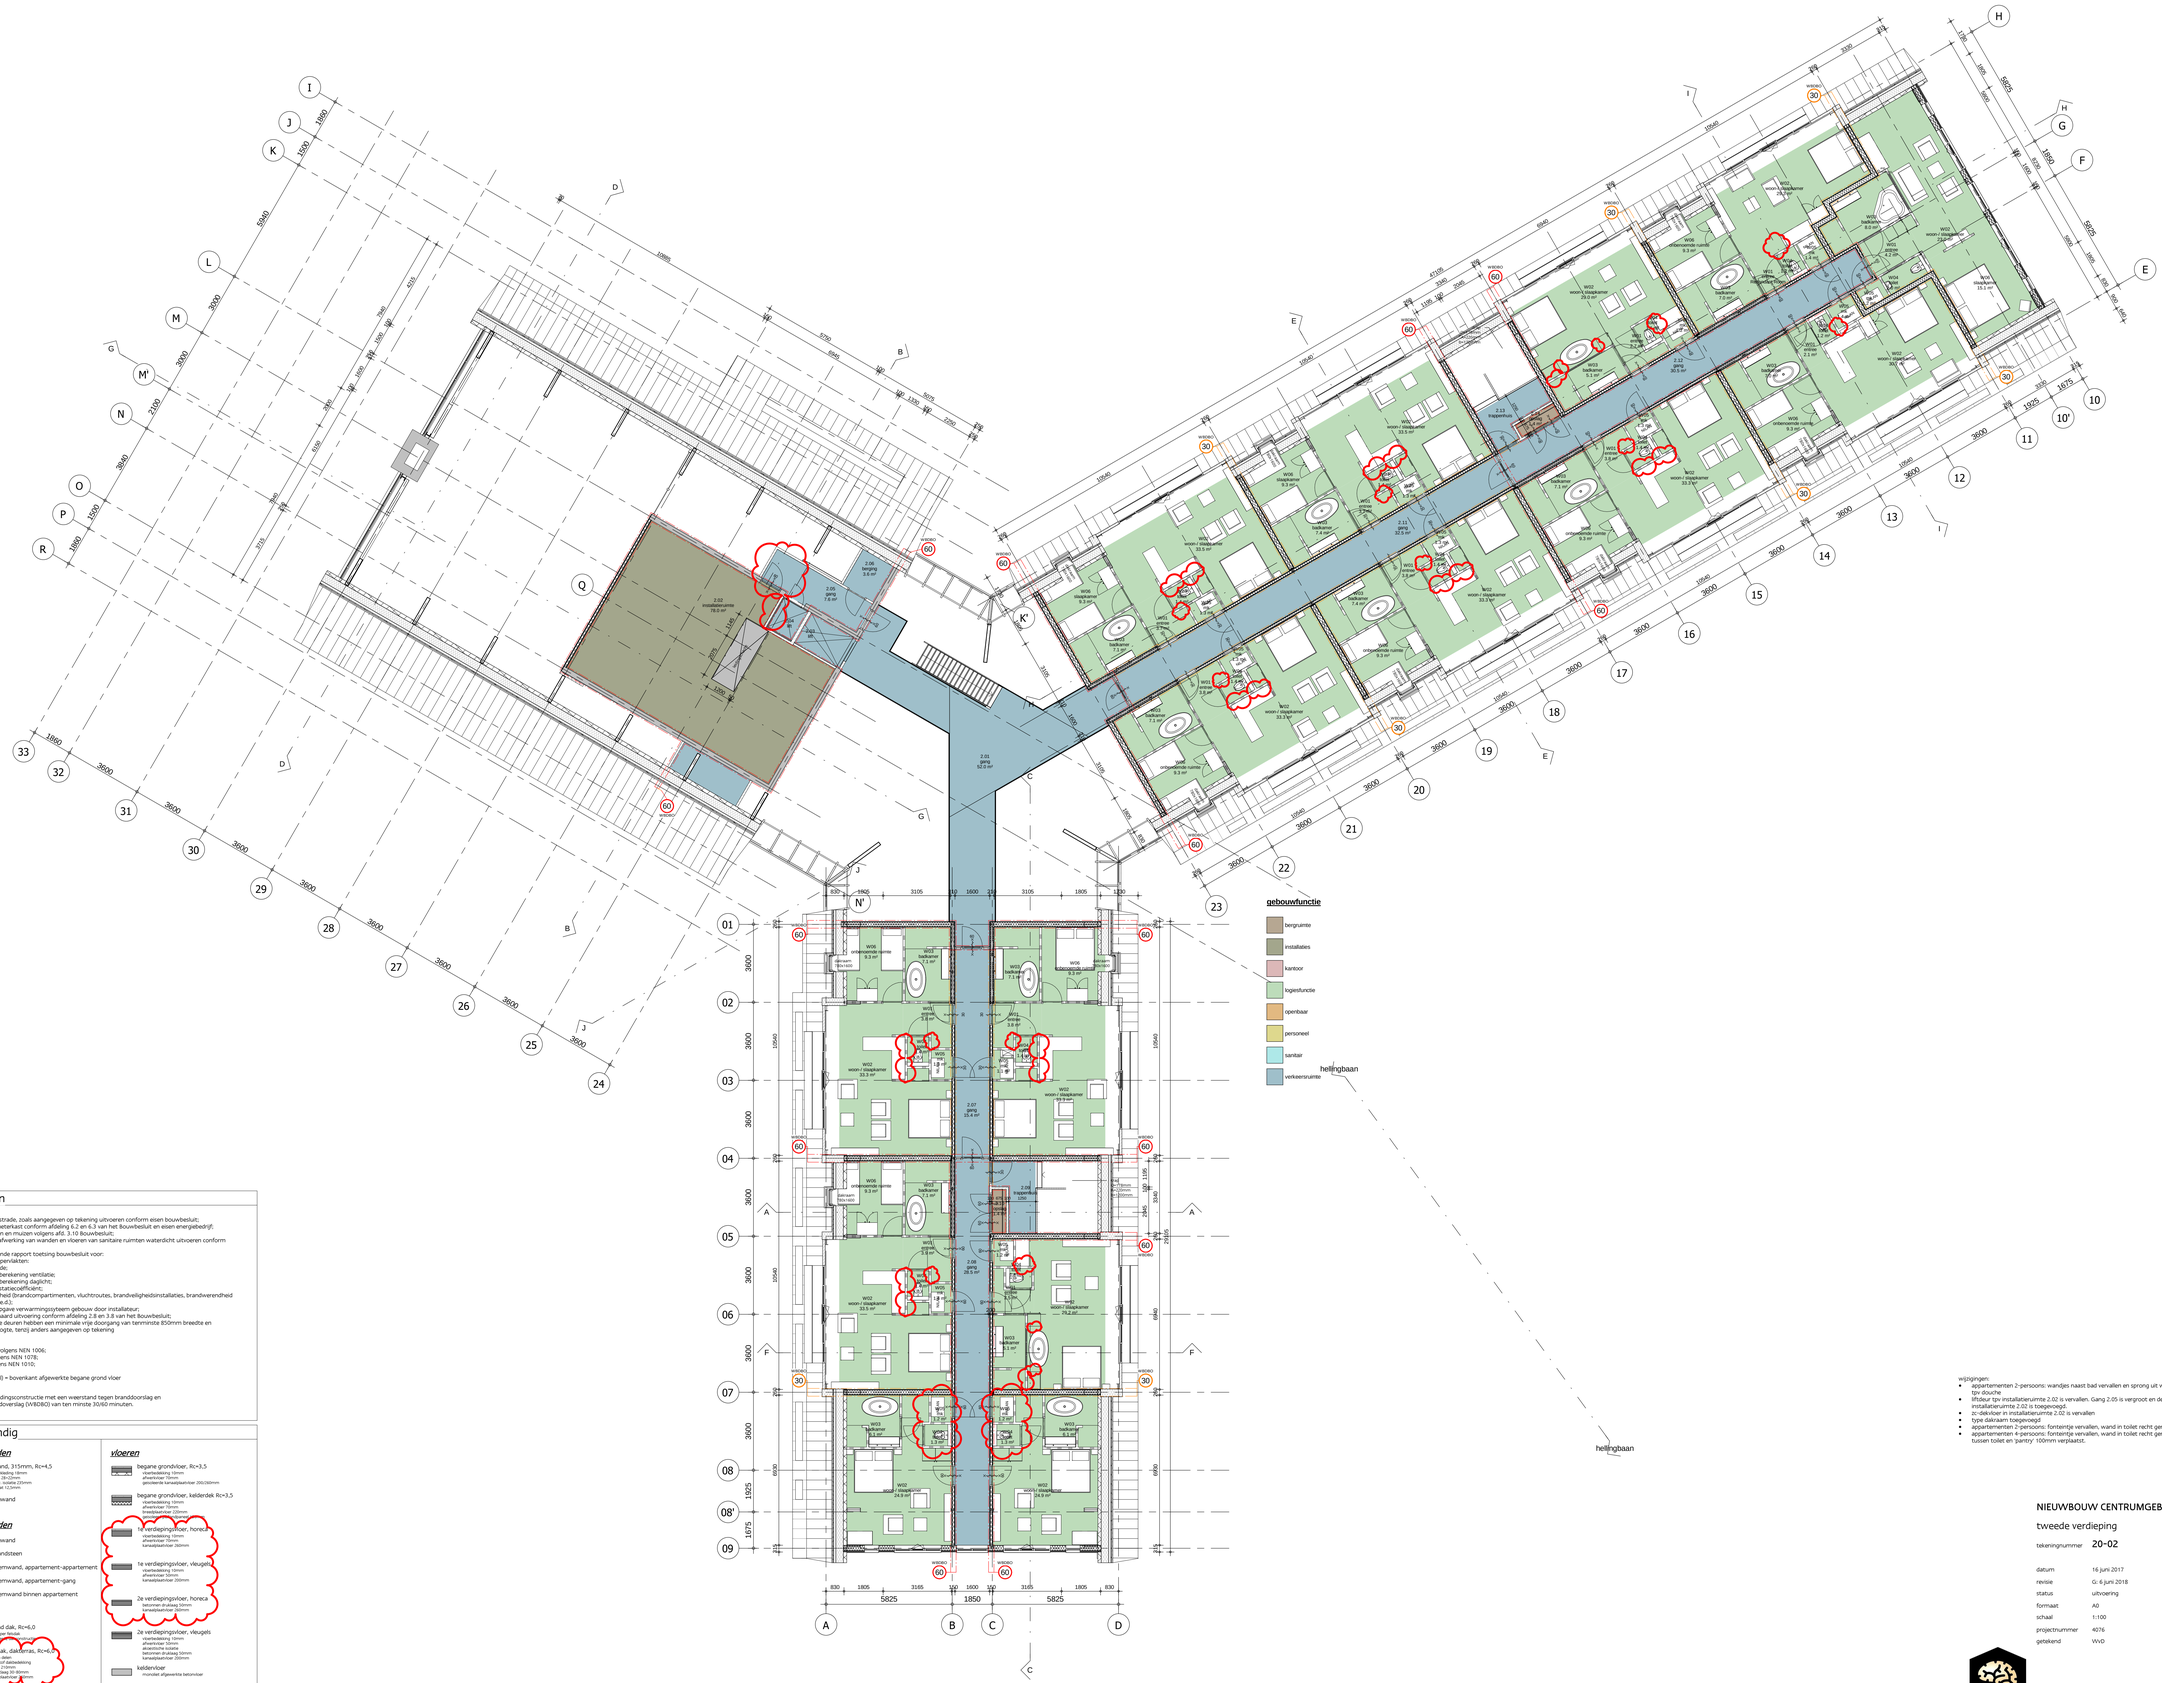

algemeen

- trap en balustrade, zoals aangegeven op tekening uitvoeren conform eisen bouwbesluit;
- uitvoering meterkast conform afdeling 6.2 en 6.3 van het Bouwbesluit en eisen energiebedrijf;
- wering ratten en muizen volgens afd. 3.10 Bouwbesluit;
- aansluiting/afwerking van wanden en vloeren van sanitaire ruimten waterdicht uitvoeren conform NEN 2778;
- zie bijbehorende rapport toetsing bouwbesluit voor:
  - indeling oppervlakten;
  - brandcompartimenten;
  - capaciteitsberekening ventilatie;
  - capaciteitsberekening daglicht;
  - energieprestatiecoëfficiënt;
  - brandveiligheid (brandcompartimenten, vluchtroutes, brandveiligheidsinstallaties, brandwerendheid constructie, e.d.);
- definitieve opgave verwarmingssysteem gebouw door installateur;
- rookafvoer haard uitvoering conform afdeling 2.8 en 3.8 van het Bouwbesluit;
- deuren: alle deuren hebben een minimale vrije doorgang van tenminste 850mm breedte en 2300mm hoogte, tenzij anders aangegeven op tekening

installaties:

- drinkwater volgens NEN 1006;
- aardgas volgens NEN 1078;
- elektra volgens NEN 1010;

P (pell) = bovenkant afgewerkte begane grond vloer

WBDBO 60 — scheidingsconstructie met een weerstand tegen branddoorslag en brandoverslag (WBDBO) van ten minste 30/60 minuten.

bouwkundig

buitenwanden

- hsb-wand, 315mm, Rc=4,5
  - gevelbekleding 18mm
  - luchtspouw 50mm
  - isolatie, minerale 225mm
  - gipsplaat 12,5mm
- betonwand

binnenwanden

- betonwand
- kalkzandsteen
- systeemwand, appartement-appartement
- systeemwand, appartement-gang
- systeemwand binnen appartement

daken

- hellend dak, Rc=6,0
  - dakbedekking
  - multiplex/underlayment
  - houten dakconstructie
  - isolatie 300mm
  - dampremmende laag
  - houten dakconstructie gedeeltelijk
  - afschotisolatie 50-80mm
  - kanaalplaatvloer 265mm
- plat dak, dakterras, Rc=6,0
  - houten dakconstructie gedeeltelijk
  - afschotisolatie 50-80mm
  - kanaalplaatvloer 265mm

vloeren

- begane grondvloer, Rc=3,5
  - vloerbedekking 10mm
  - afwerkvloer 70mm
  - geïntegreerde kanaalplaatvloer 265/260mm
- begane grondvloer, kelderdek Rc=3,5
  - vloerbedekking 10mm
  - afwerkvloer 70mm
  - geïntegreerde kanaalplaatvloer 265/260mm
- te verdiepingsvloer, horeca
  - vloerbedekking 10mm
  - afwerkvloer 70mm
  - kanaalplaatvloer 265mm
- te verdiepingsvloer, Vleugels
  - vloerbedekking 10mm
  - afwerkvloer 70mm
  - kanaalplaatvloer 200mm
- ze verdiepingsvloer, horeca
  - betonnen druklaag 50mm
  - kanaalplaatvloer 265mm
- ze verdiepingsvloer, Vleugels
  - vloerbedekking 10mm
  - afwerkvloer 50mm
  - akoestische isolatie
  - betonnen druklaag 50mm
  - kanaalplaatvloer 200mm
- keldervloer
  - monoliet afgewerkte betonvloer

wijzigingen:

- appartementen 2-persoons: wandjes naast bad vervallen en sprong uit wand gehaald tpv douche
- liftdeur tpv installatieruimte 2.02 is vervallen. Gang 2.05 is vergroot en deur naar installatieruimte 2.02 is toegevoegd.
- zc-dekloer in installatieruimte 2.02 is vervallen
- type dakraam toegevoegd
- appartementen 2-persoons: fonteintje vervallen, wand in toilet recht gemaakt
- appartementen 4-persoons: fonteintje vervallen, wand in toilet recht gemaakt, wand tussen toilet en 'pantry' 100mm verplaatst.

NIEUWBOUW CENTRUMGEBOUW 'WATERRIJK' OESTERDAM TE THOLEN

tweede verdieping

tekeningnummer 20-02

datum	16 juni 2017
revisie	G: 6 juni 2018
status	uitvoering
formaat	A0
schaal	1:100
projectnummer	4076
getekend	VVvD

opdrachtgever: WATERRIJK OESTERDAM

architect: BINT ARCHITECTEN ETCETERA

+31(0) 164 606 810
bouwen@timek.nl
www.timek.nl
Stevinweg 1 j, 4691 SM Tholen
Postbus 17, 4690 AA Tholen

TIMEK BRAINS IN BUILDING

Timek ***brains in building***