





vleugel oost voorgevel

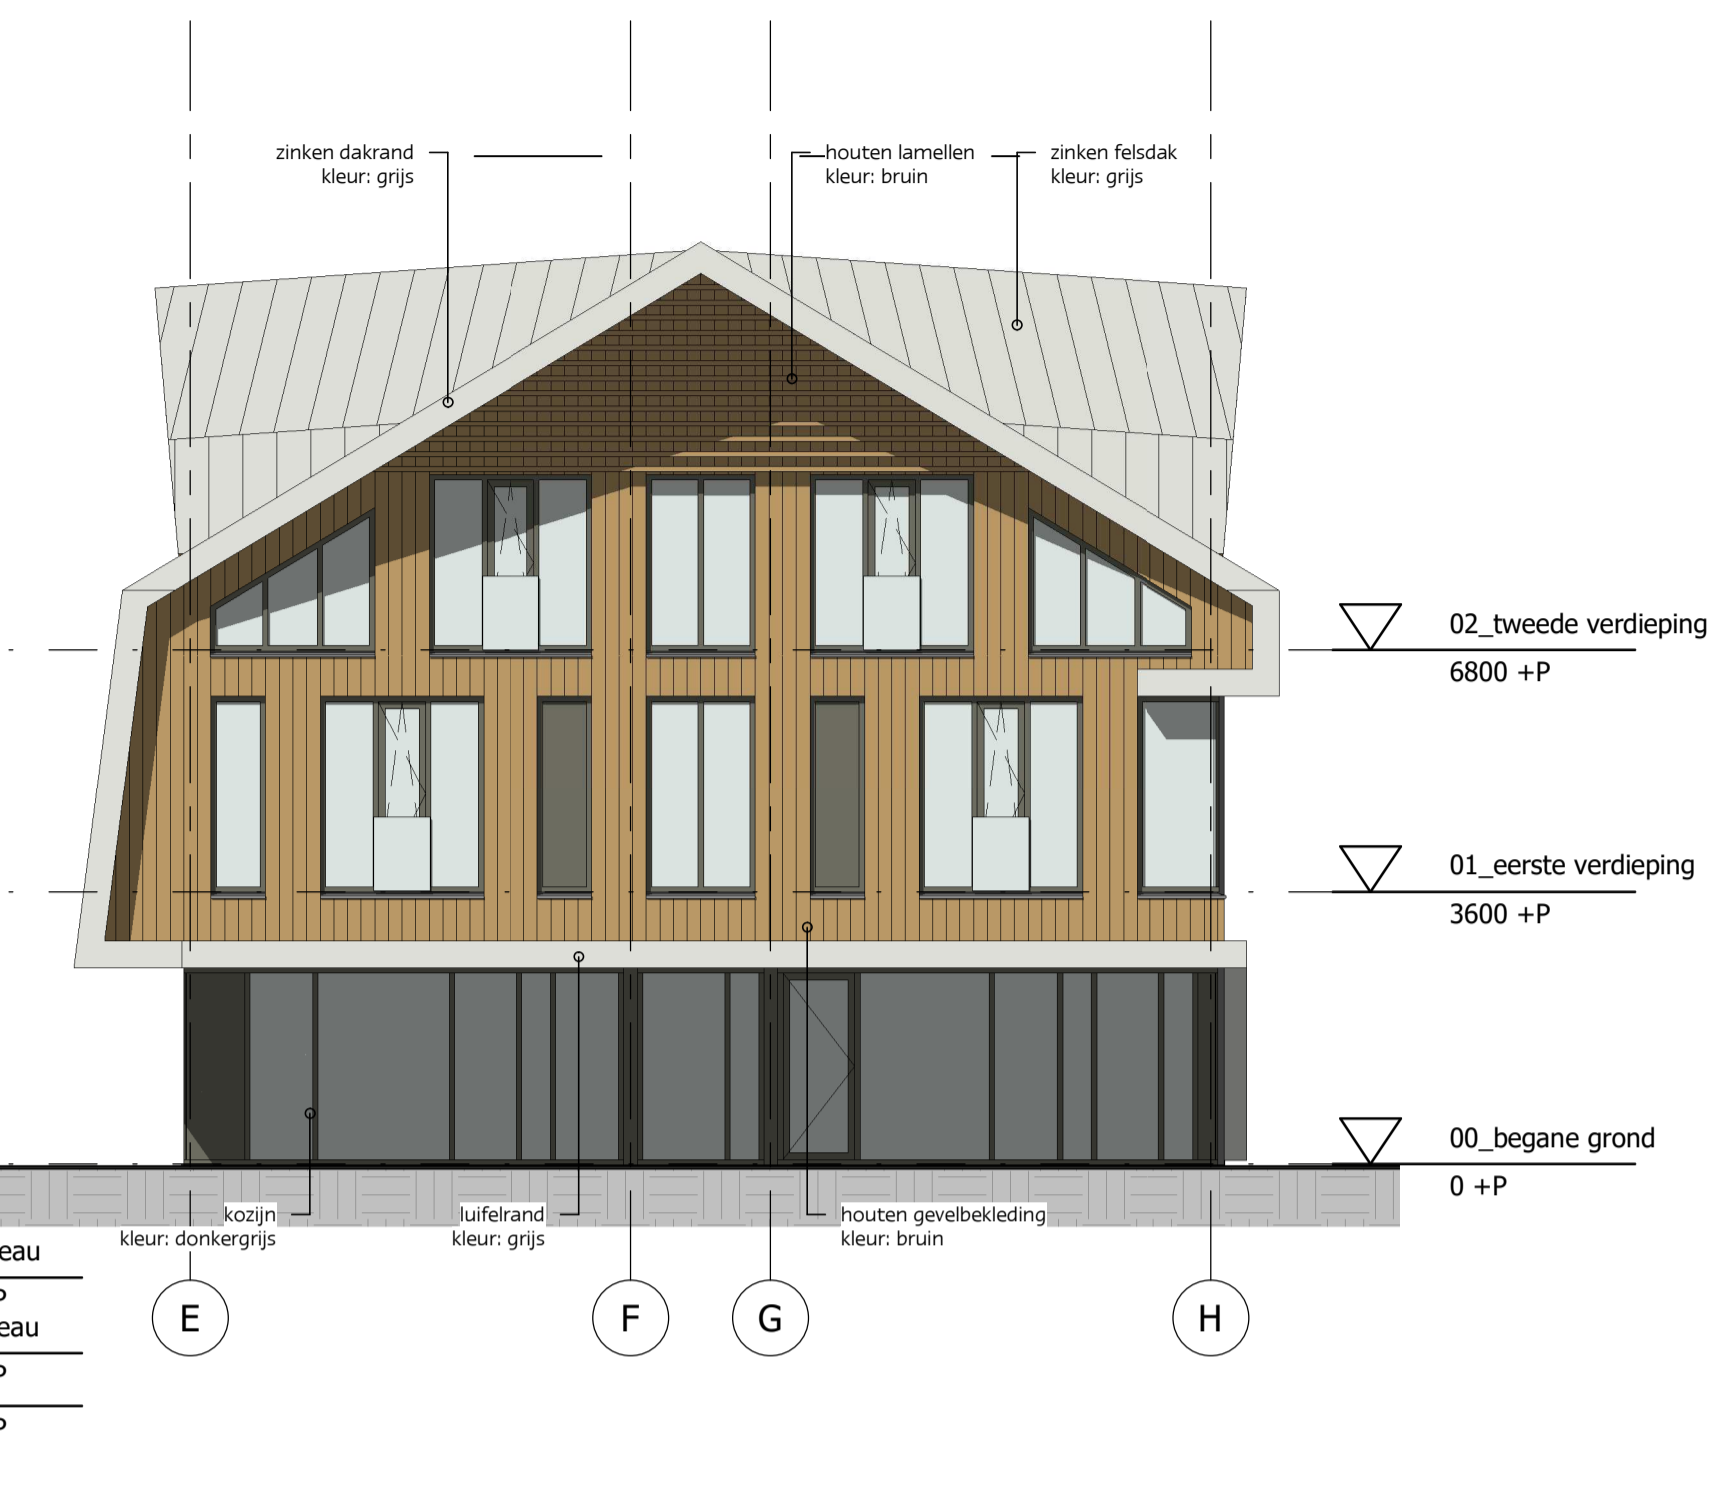


vleugel oost kopgevel



vleugel oost achtergevel

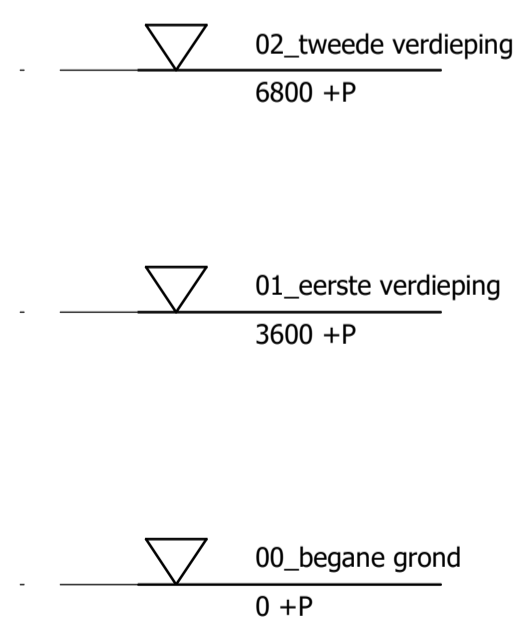


- wijzigingen:
- dakraam toegevoegd t.p.v. 2e verdieping 2e slaapkamer appartement
 - alle schuiframen t.p.v. appartementen vervangen door draai-kiepraam
 - vleugel oost achtergevel:
 - dichte pui begane grond in aluminium kozijn v.v. dicht glaspaneel
 - gevelpui toegevoegd t.p.v. havenkantoor, as 12-22
 - gevelkozijn tussen as 19-20 vervallen
 - vleugel oost voorgevel:
 - dichte pui begane grond in aluminium kozijn v.v. dicht glaspaneel
 - dubbele deur in gevel is verplaatst t.p.v. fietsverhuur
 - dicht glaspaneel t.p.v. slaapkamer personeel
 - vleugel oost kopgevel:
 - kozijnmerk L in kopgevel vervallen

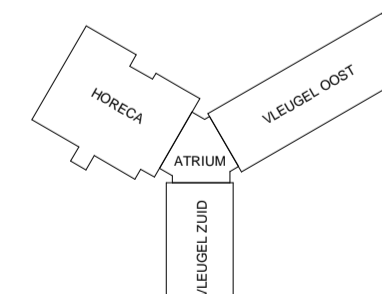

NIJEUWBOUW CENTRUMGEBOUW 'WATERRIJK' OOSTERDAM TE THOLEN

Gevels Vleugel Oost

tekeningnummer **40-102**
 datum 16 juni 2017
 revisie E: 6 juni 2018
 status uitvoering
 formaat A1
 schaal 1:100
 projectnummer 4076
 getekend WVD

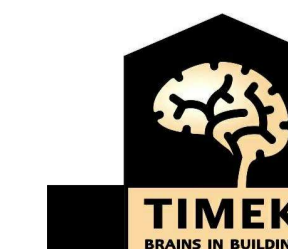

Timek brains in building

+31(0) 166 606 810
 bouw@bint.nl
 www.bint.nl
 Sterweg 13, 4691 SM Tholen
 Postbus 17, 4690 AA Tholen