


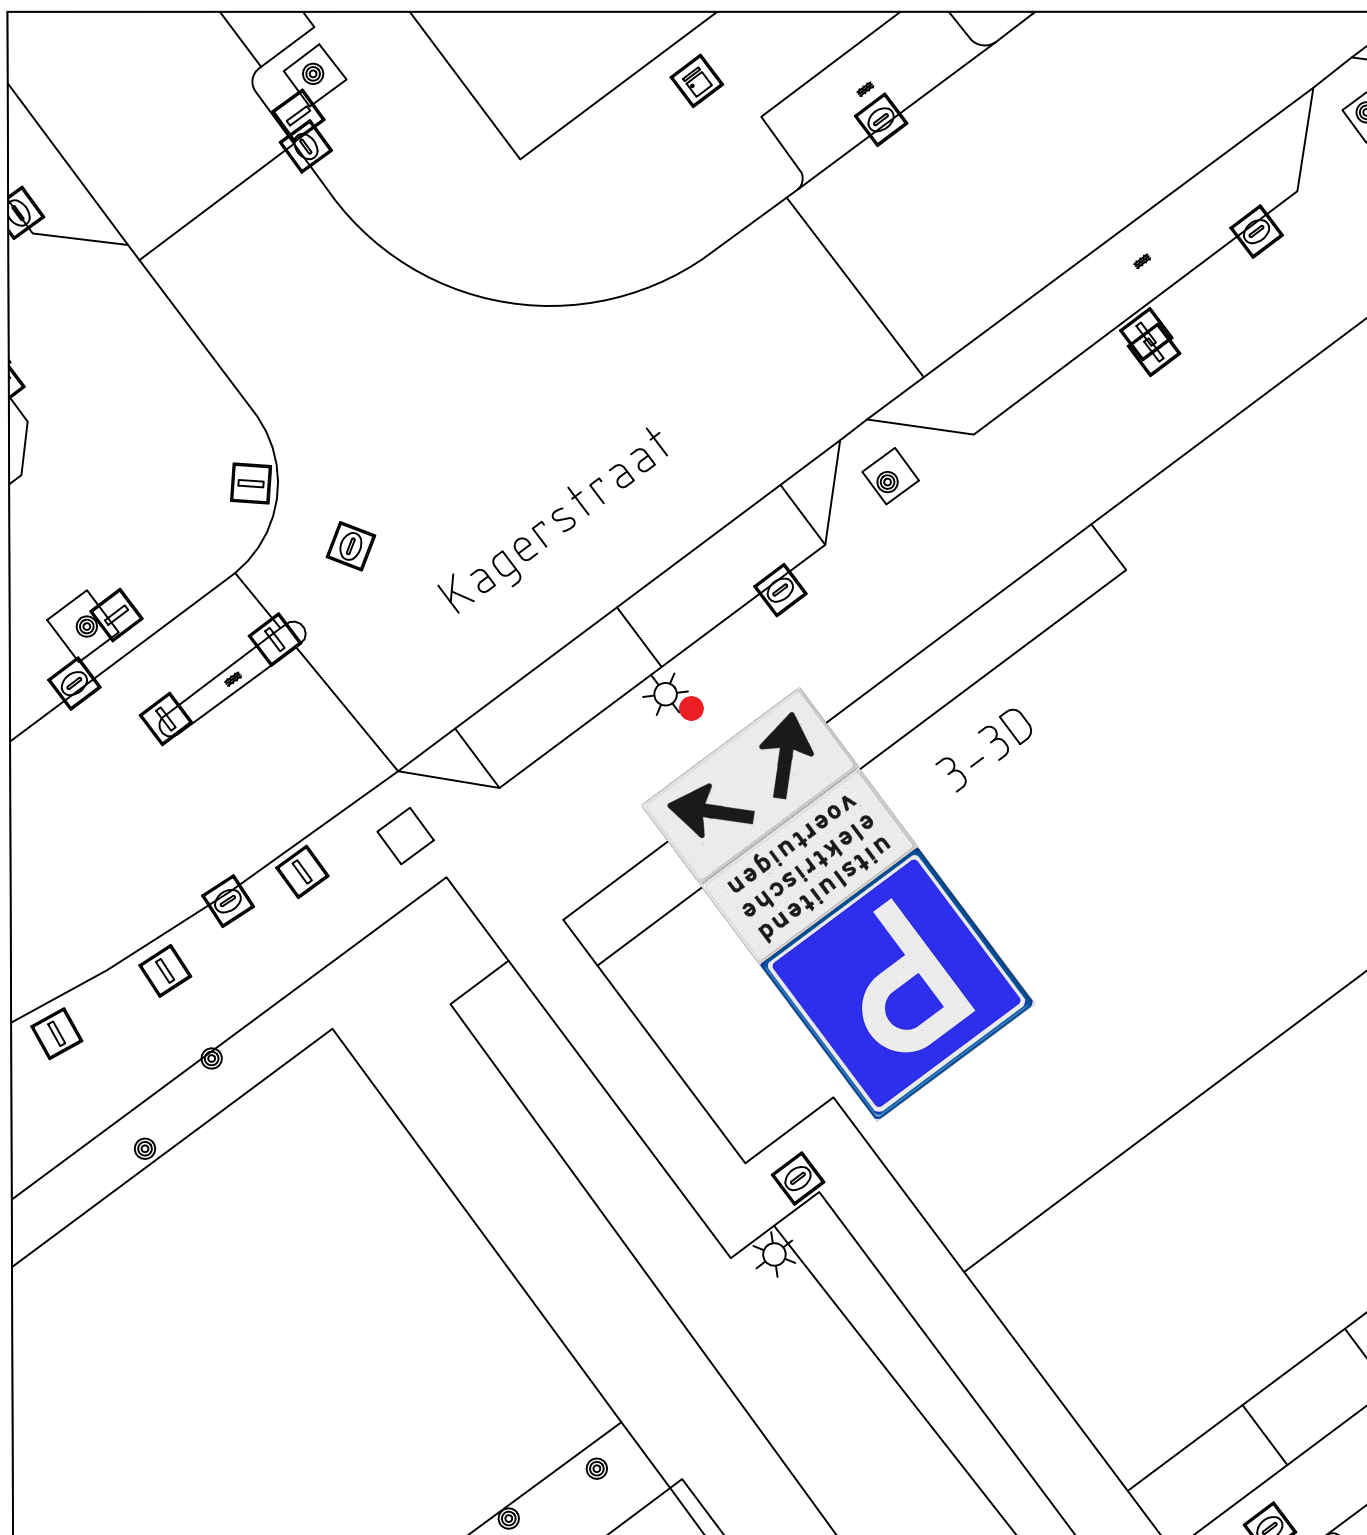

Project

Bebordingsplan Kagerstraat 3c

Onderwerp

Aanwijzen oplaadplek t.b.v. elektrische auto's

Getekend door D. van Bommel	Gecontroleerd door	Blad	Aantal	Documentsoort Tekening	Documentstatus Concept	Contractnummer:
Datum uitgifte 01-08-2019	Gezien door	Schaal 1: 200	Formaat A4	Domein	Zaaknummer: Z/19/1422250	Documentnummer:

Gemeente Leiden
Ontwerp en Mobiliteit



Leiden

Stationsplein 107
Postbus 9100, 2300 PC Leiden
Tel. 14071