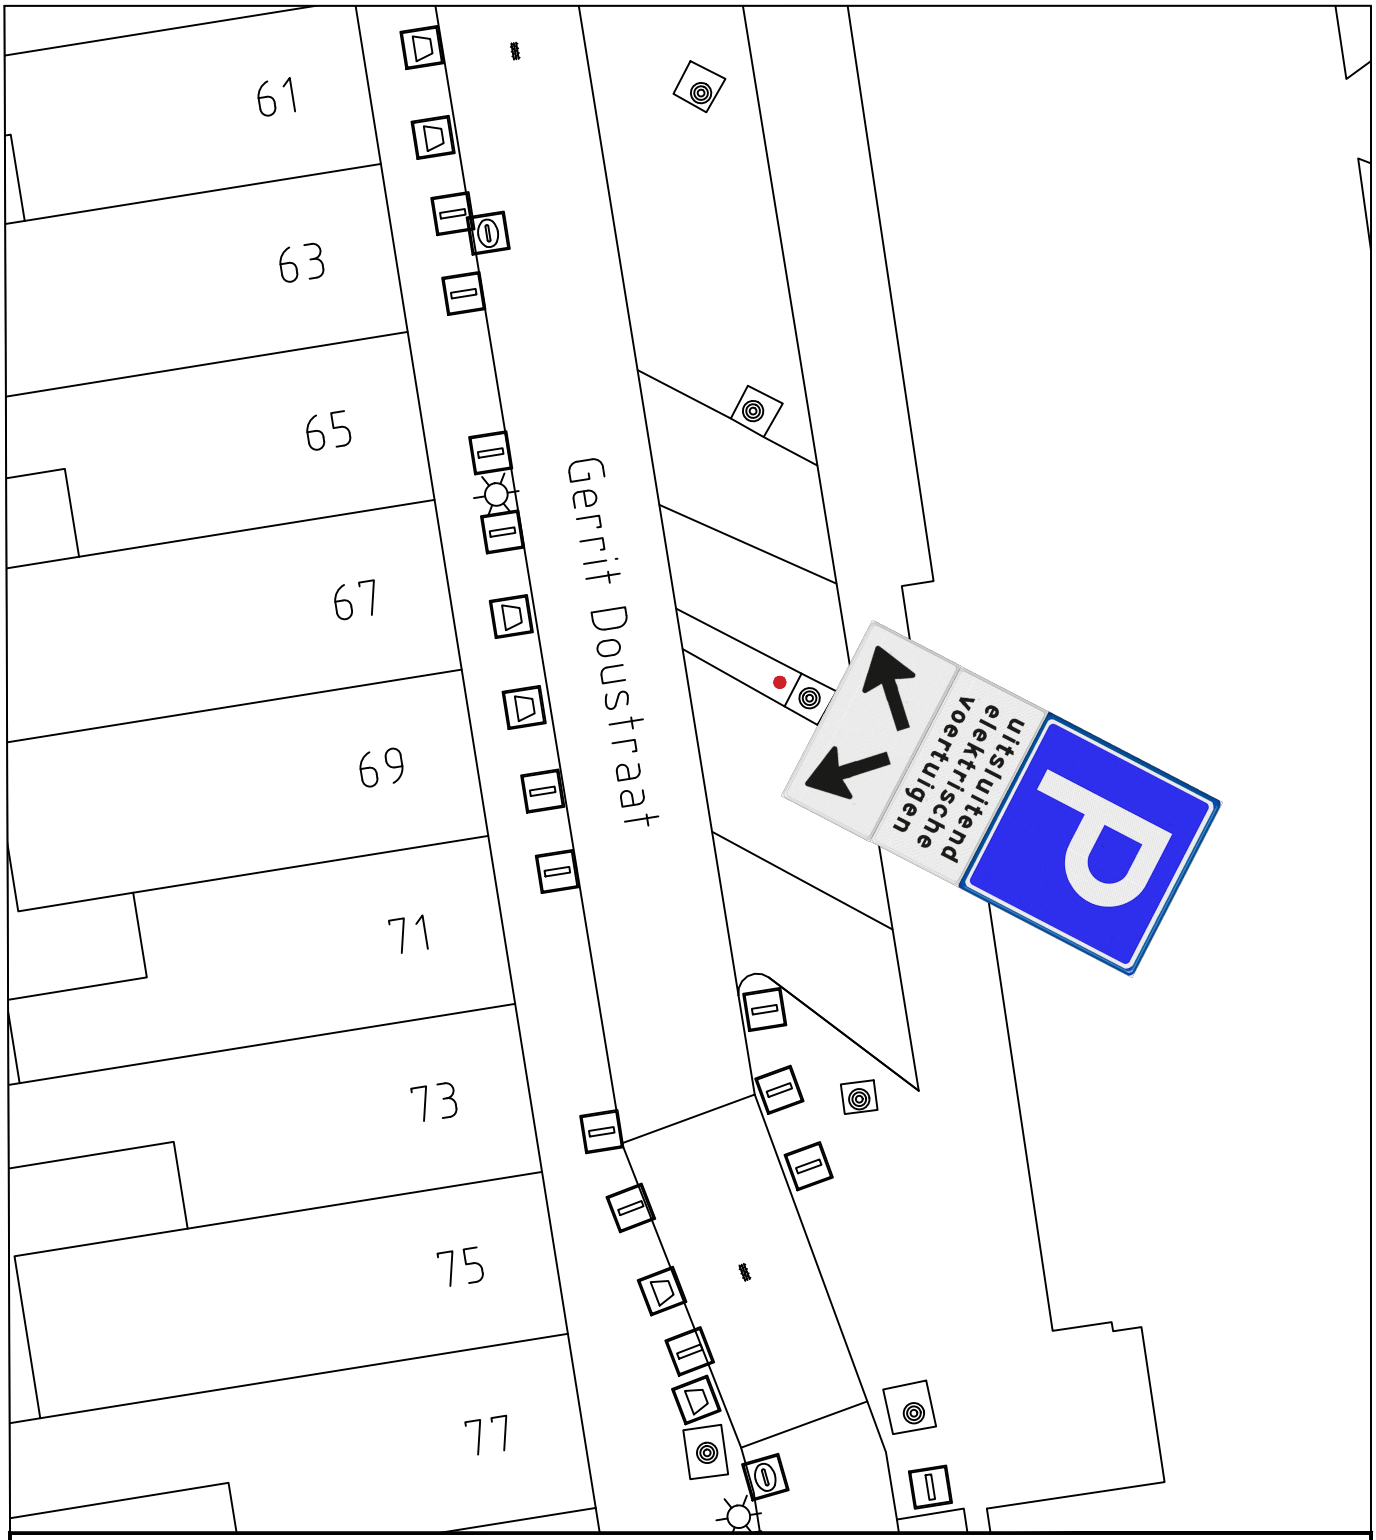


Project

# Bebordingsplan Gerrit Doustraat 67

Onderwerp

Aanwijzen oplaadplek t.b.v. elektrische auto's

| Getekend door | Gecontroleerd door | Blad | Aantal | Documentsoort | Documentstatus | Contractnummer: |
|---|---|---|---|---|---|---|
| D. van Bommel | | | | Tekening | Concept | |
| **Datum uitgifte** | **Gezien door** | **Schaal** | | **Formaat** | **Domein** | **Zaaknummer:** |
| 13-08-2019 | | 1:200 | | A4 | | Z/19/1424925 |

Gemeente Leiden
Ontwerp en Mobiliteit
Leiden
Stationsplein 107
Postbus 9100, 2300 PC Leiden
Tel. 14071

Documentnummer: