


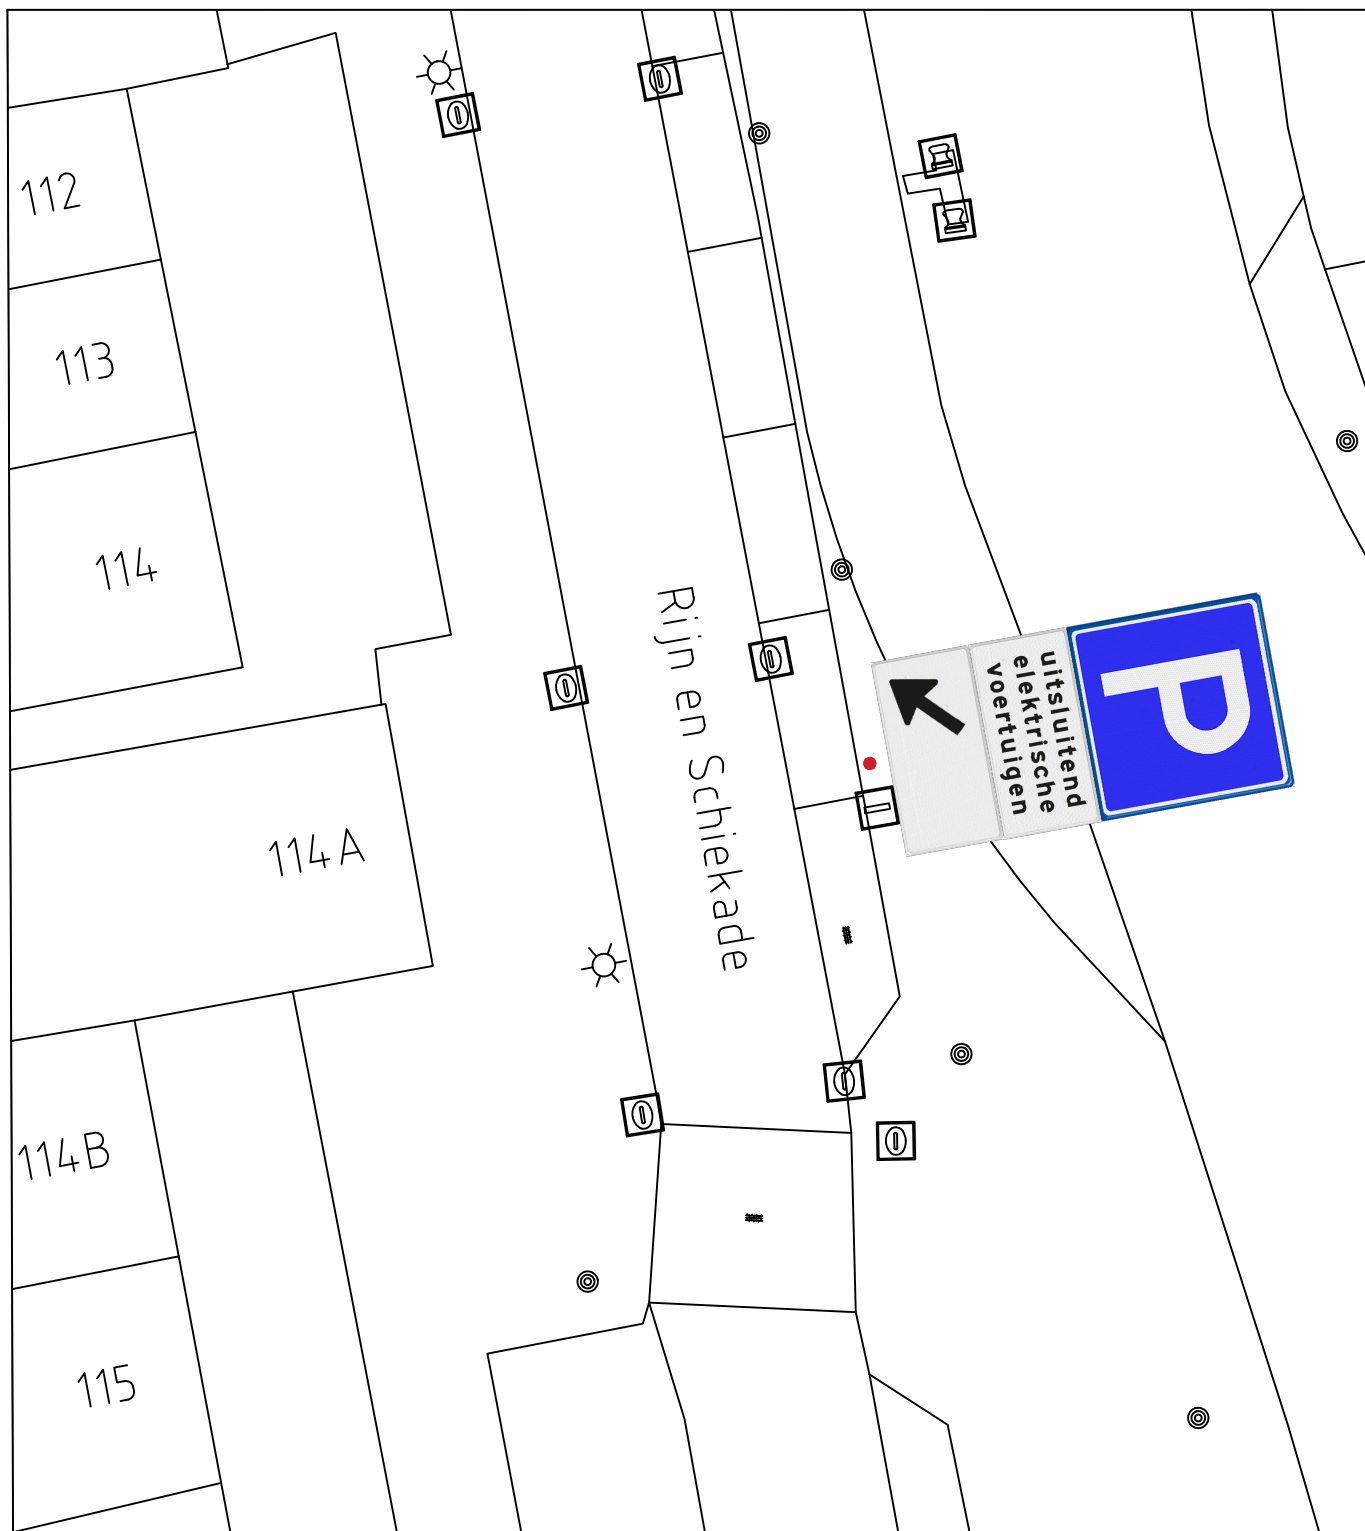

Project

Bebordingsplan Rijn en Schiekade 114a

Onderwerp

Aanwijzen oplaadplek t.b.v. elektrische auto's

Getekend door D. van Bommel	Gecontroleerd door	Blad	Aantal	Documentsoort Tekening	Documentstatus Concept	Contractnummer:
Datum uitgifte 13-08-2019	Gezien door	Schaal 1: 200	Formaat A4	Domein	Zaaknummer: Z/19/1424930	Documentnummer:

Gemeente Leiden
Ontwerp en Mobiliteit



Leiden

Stationsplein 107
Postbus 9100, 2300 PC Leiden
Tel. 14071