





Huidige onderborden
vervangen door
Keurmerk bord

LEGENDA

-  bestaande bebording
-  nieuwe bebording

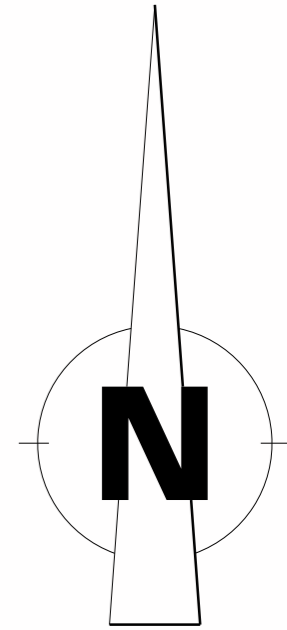

Besteknummer: Projectmanager: Schaal: 1:500 Formaat: A3 Getekend door: Haffmans, B.M.I. Datum uitgifte: 15 aug. 2019 Vrijgegeven door het teamhoofd: Haffmans, B.M.I. Status: Aanmaken		Bebording Taxi Keurmerk t.b.v. verkeersbesluit locatie: Stationsplein	
 Gemeente Breda Directie Beheer Afdeling Stadsingenieurs Breda <small>Bezoekadres: Claudius Prinsenlaan 10, 4811 DJ Breda. Telefoon: 14 076 Postadres: Postbus 90156, 4800 RH Breda</small>		dms: 2173 RO-BORD-ALG-0589.dgn Documenttype: Tekening	
		Documentnummer: 311549	Versie: 1