

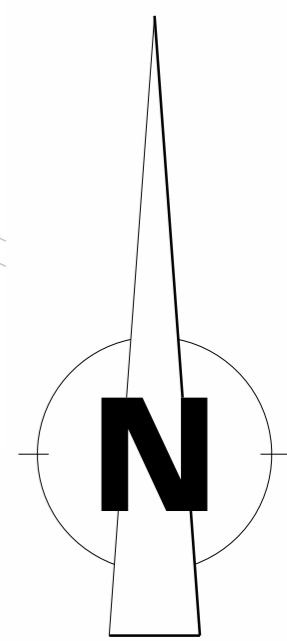



LEGENDA

-  bestaande bebording
-  nieuwe bebording



Besteknummer: Projectmanager: Schaal: 1:500 Formaat: A3 Getekend door: Haffmans, B.M.I. Datum uitgifte: 15 aug. 2019 Vrijgegeven door het teamhoofd: Haffmans, B.M.I. Status: Aanmaken		Bebording Taxi Keurmerk t.b.v. verkeersbesluit locatie: Oude Vest	
 Gemeente Breda Bezoekadres: Claudius Prinsenlaan 10, 4811 DJ Breda. Telefoon: 14 076 Postadres: Postbus 90156, 4800 RH Breda		Directie Beheer Afdeling Stadsingenieurs Breda	
		dms: 2173 RO-BORD-ALG-0589.dgn Documenttype: Tekening Documentnummer: 311549 Versie: 1	