


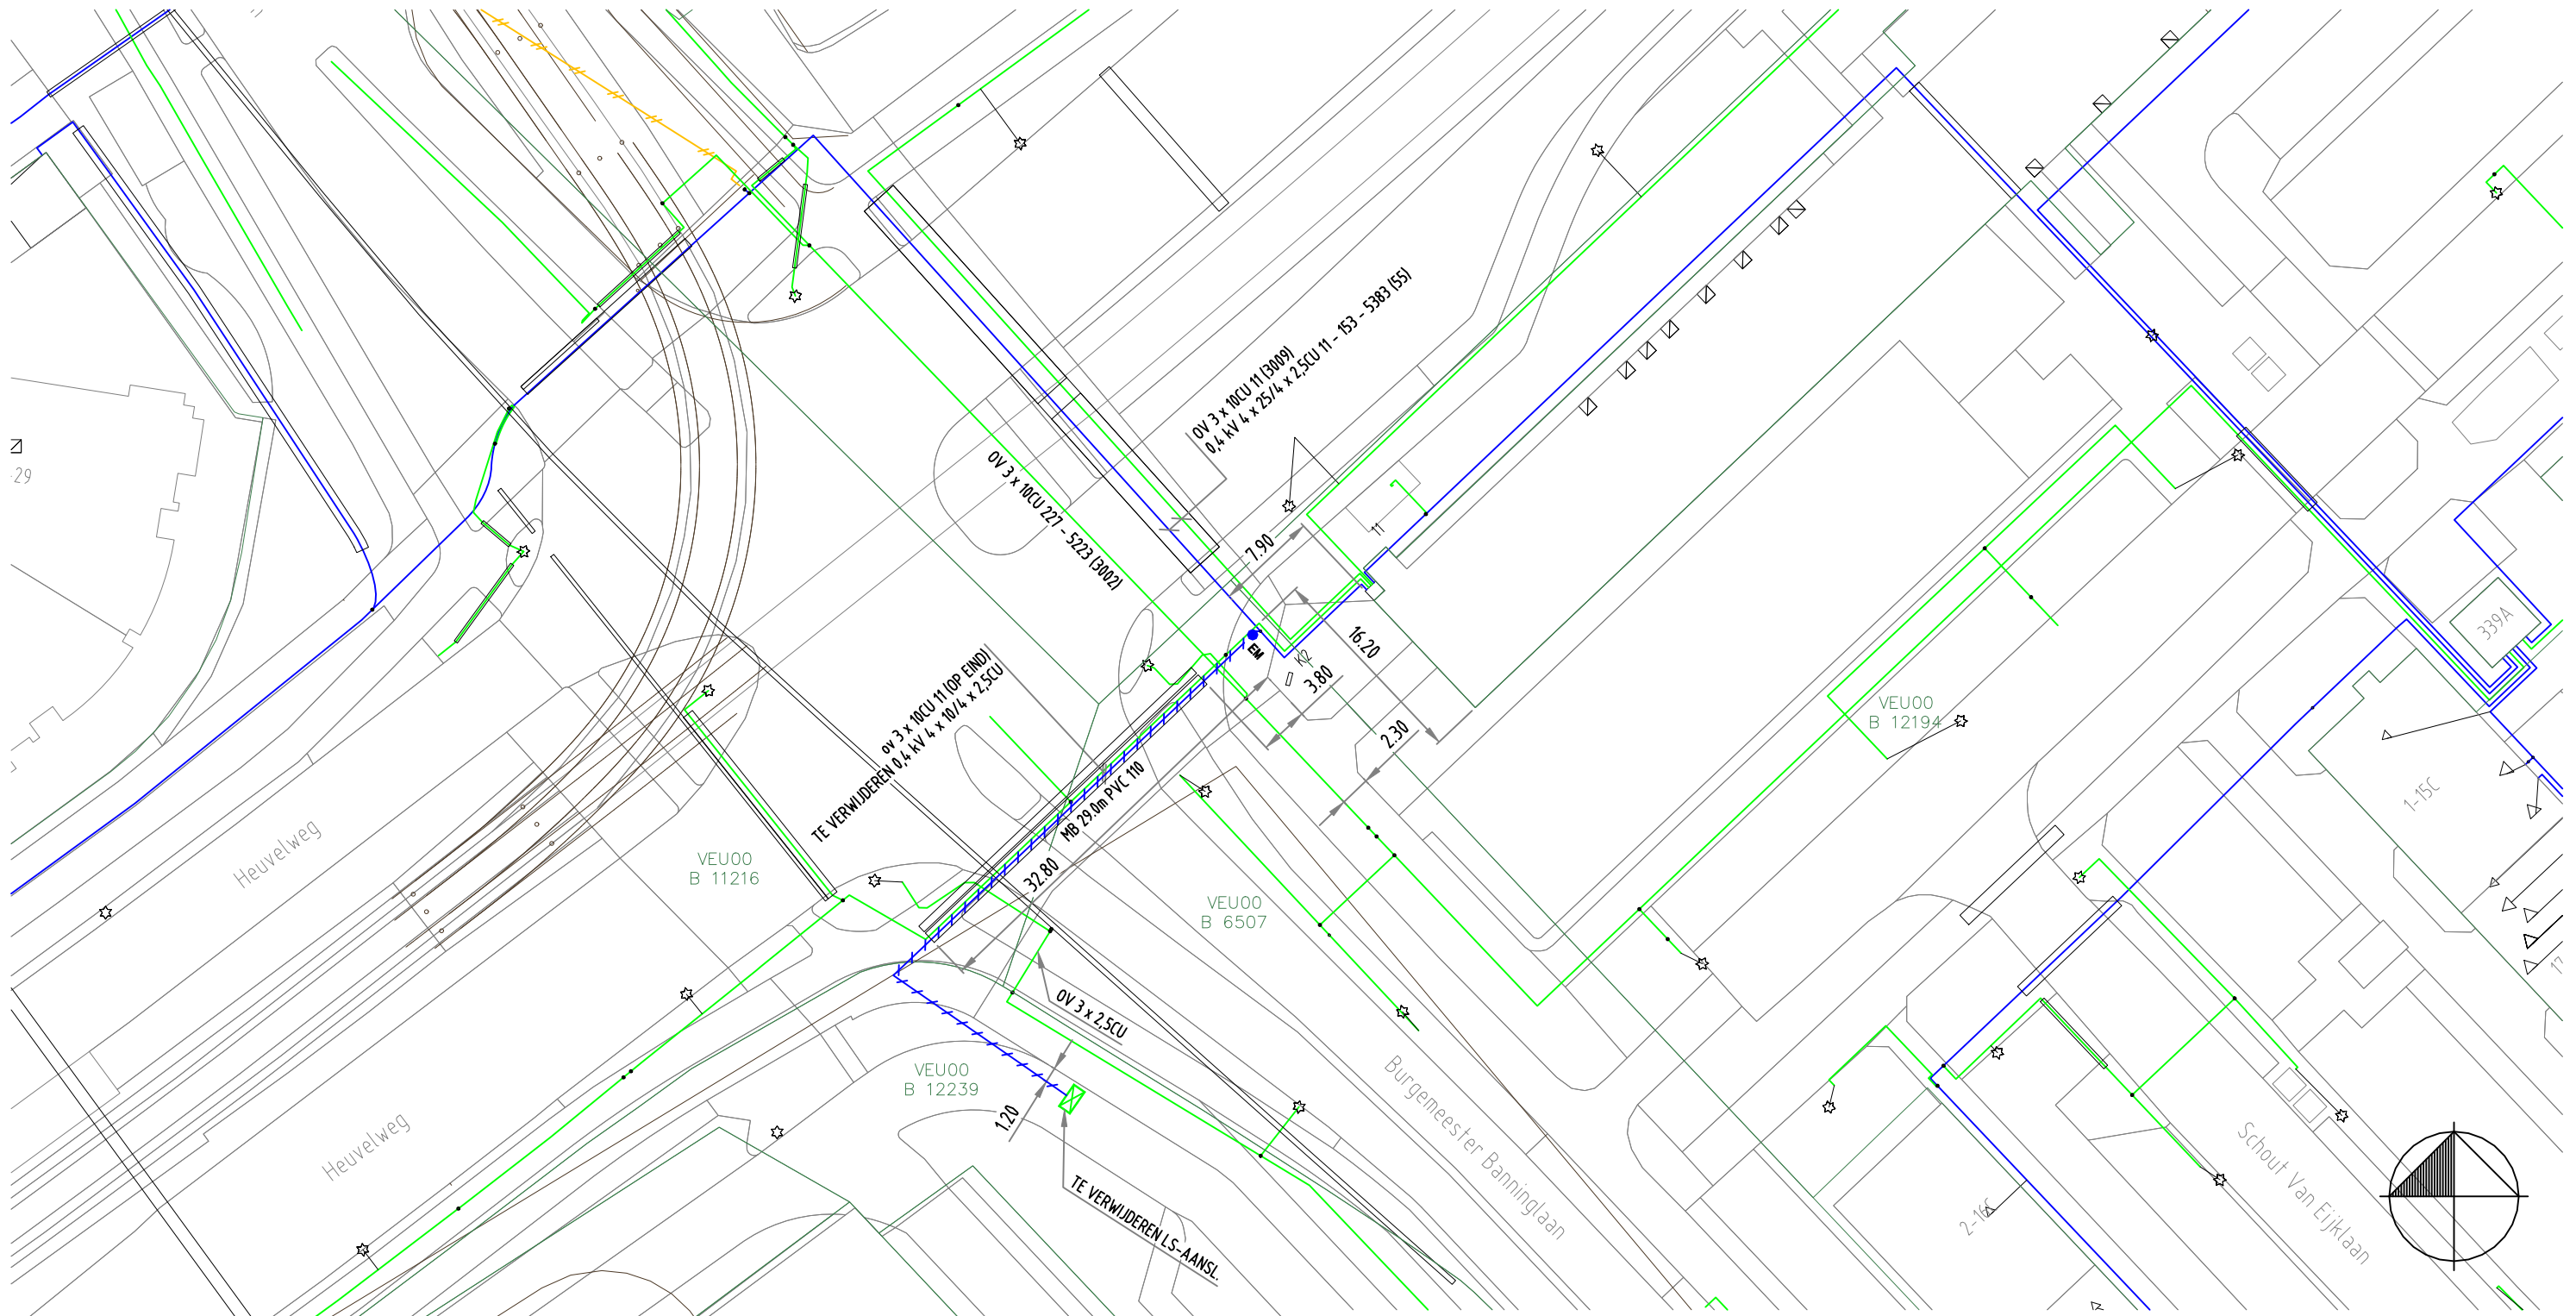

Behoort bij besluit van B & W
van Leidschendam-Voorburg

LEGENDA				
ROOD = 25kV+, MAGENTA = 23kV, ORANJE = 10/13kV, BLAUW = LS, CYAAN = TC, GROEN = OV, AMBER = SPANNINGSLOOS, ZWART = MB.				
BESTAAND		 BOUWKAST NIEUW	 BOUWKAST VERWIJDEREN	
BUITEN BEDRIJF		 AANSLUITING NIEUW	 AANSLUITING VERWIJDEREN	
NIEUW TE LEGGEN		 TRAFOSTATION NIEUW	 TRAFOSTATION VERWIJDEREN	
TE VERWIJDEREN		 LICHTMAST NIEUW	 LICHTMAST VERWIJDEREN	
TE RIJZEN/ZAKKEN		 ZINKERBORD		

Tracélengte: 54 Mtr.

Postbus 12,
3220 AA, Hellevoetsluis
Tel : 0181-324955
Fax : 0181-311899
www.gcecad-service.nl
E-mail: infra@gcecad-service.nl

	20190711 Trace Elektra	Wijz: #0	Get: R. de Koning
	Burg. Banninglaan, Leidschendam	Datum: 11-7-2019	Gec: R.J.L. Schuit
	Verwijderen LS-aansluiting	Project: 930000121028 KGK Aanvraag	
	Detailontwerp/Vergunning E	Ordernr:	
		Documentnr: 20190711-0000-025	
Formaat: A3		Status: Vrij voor uitvoering	
Schaal: 1:500			
Blad: 1 van 1			