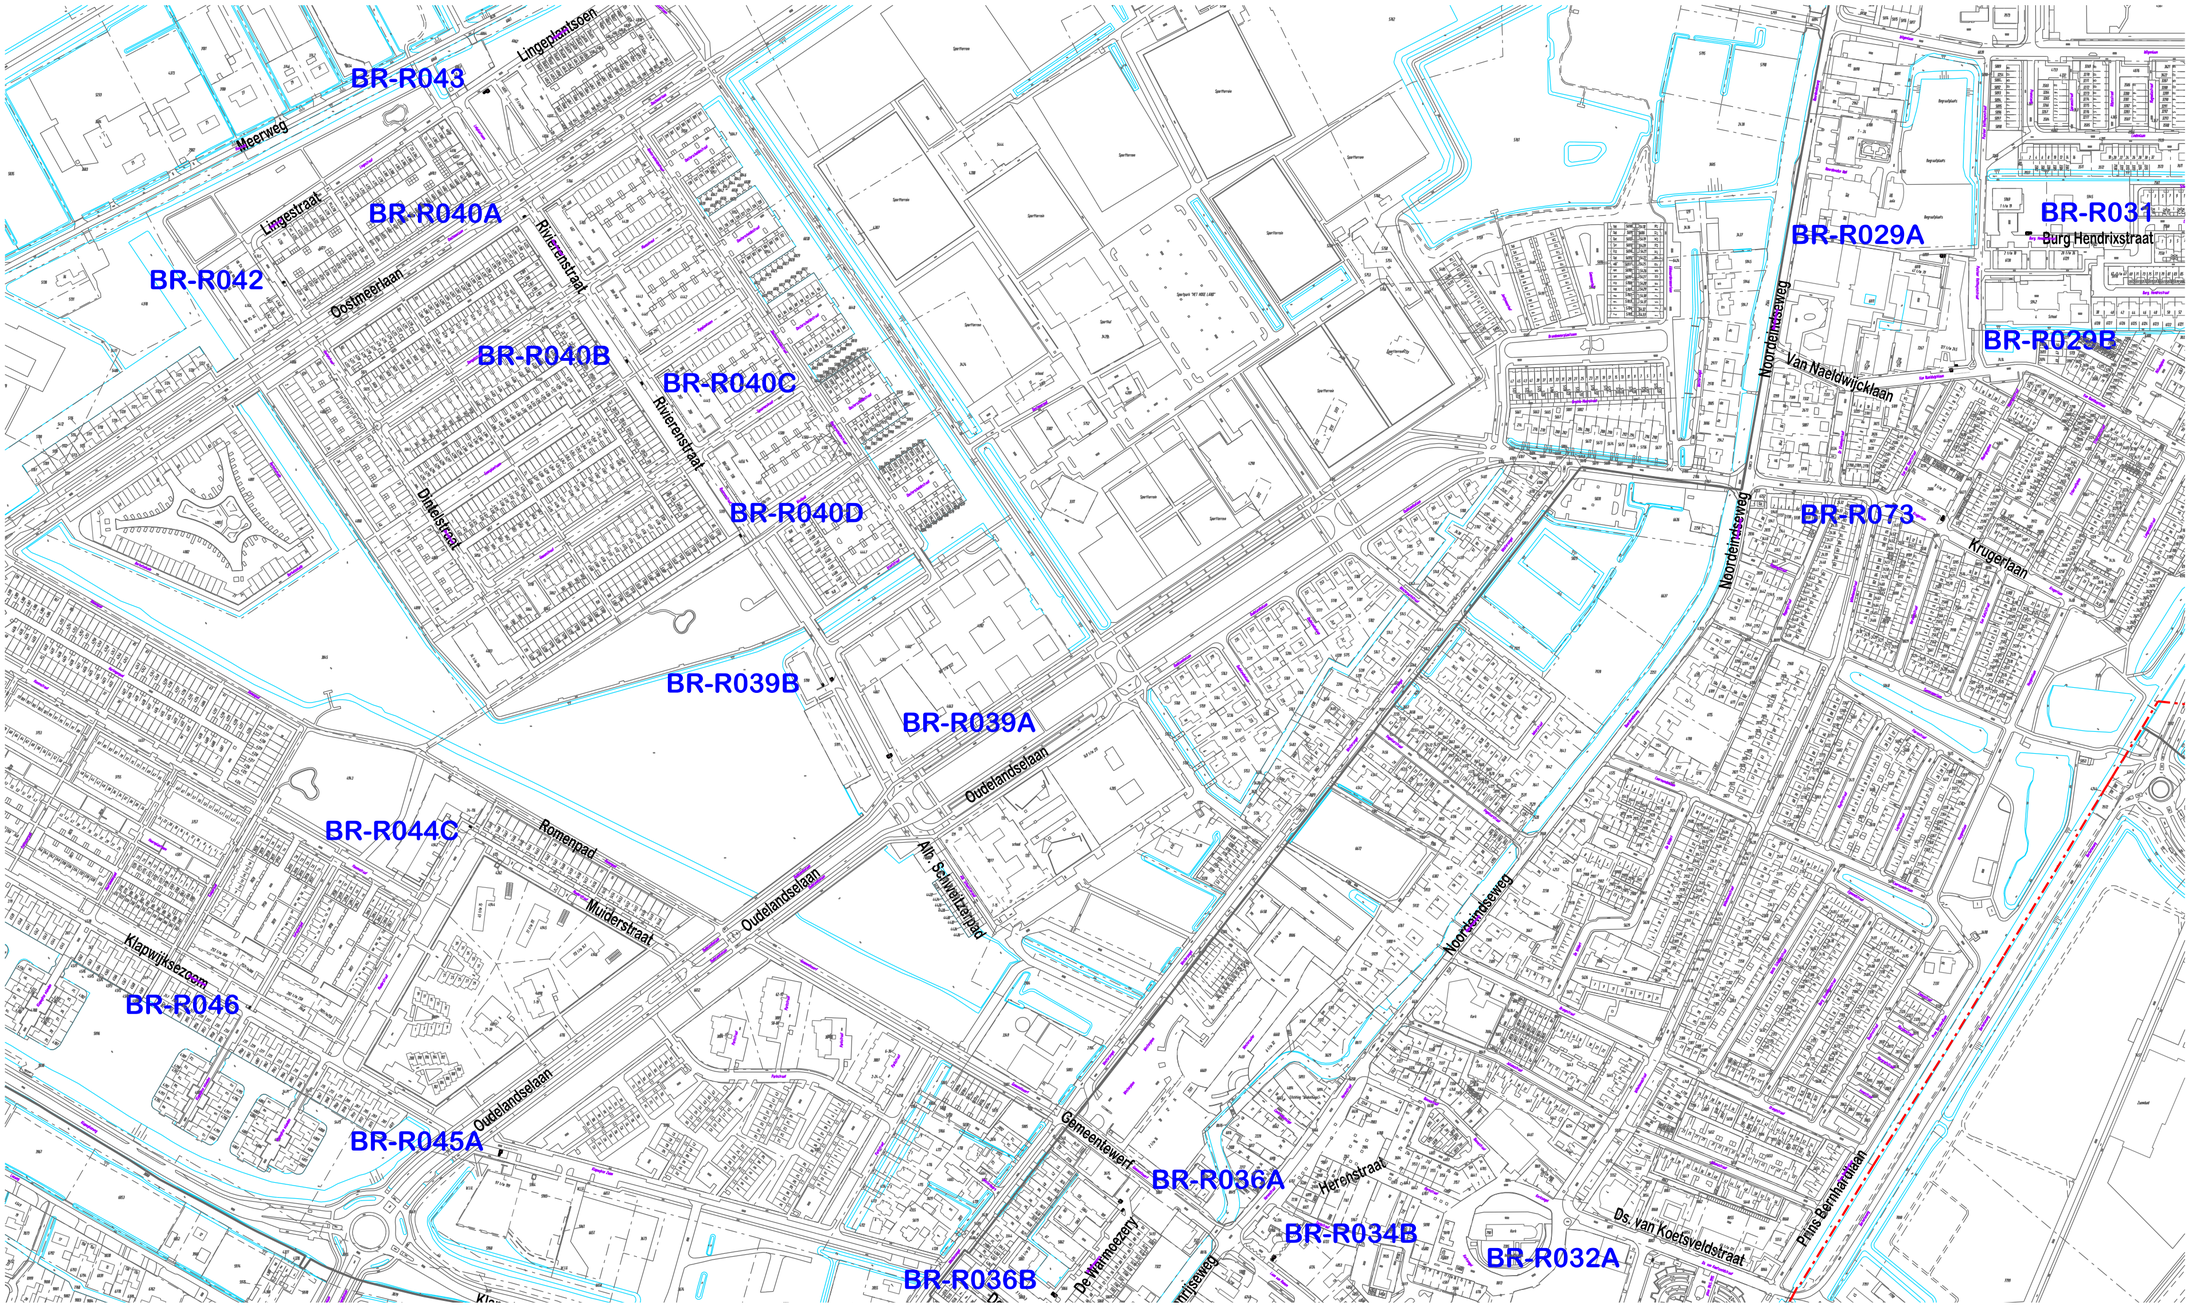

Berkel en Rodenrijs 1

GEMEENTE Lansingerland

Restafval ondergronds

GFT bovengronds

N

Kwaliteitsbeheer openbare ruimte

Bestandslocatie: G:\RE\WCP\PRO\2018 - Plaatsen verzamelcontainers\Tekeningen per locatie\Berkel en Rodenrijs\Tekening na toetsing

Vervangen/ aanbrengen nieuwe ondergrondse containers voor restafval en bovengrondse containers GFT

Getekend: TN	Datum: 18-7-2019	Schaal 1:3500 (A2)