Locatienummer: BR-R045A	
Kern: Berkel en Rodenrijs	Straat: Klapwijksezoom 97 tm 199
Nieuwe situatie: Restafval ondergronds, GFT bovengronds	

Plattegrond

Situatie

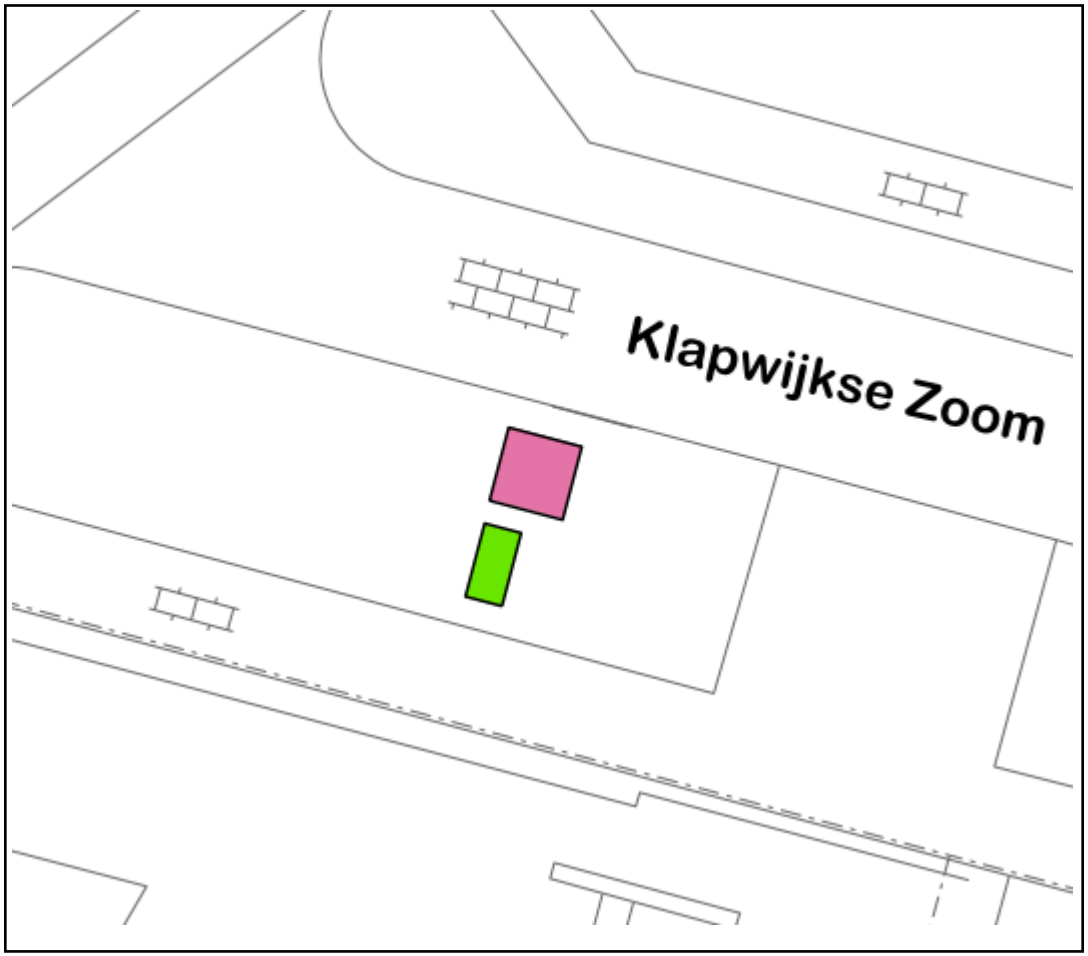

Locatiefoto

GEMEENTE Lansingerland

Restafval ondergronds

GFT bovengronds

N

Kwaliteitsbeheer openbare ruimte		
Bestandslocatie: G:\RE\WCP\PRO\2018 - Plaatsen verzamelcontainers\Tekeningen per locatie		
Vervangen/ aanbrengen nieuwe ondergrondse containers voor restafval en bovengrondse containers GFT		
Getekend: TN	Datum: 20-8-2019	Schaal 1:200 (A4)