


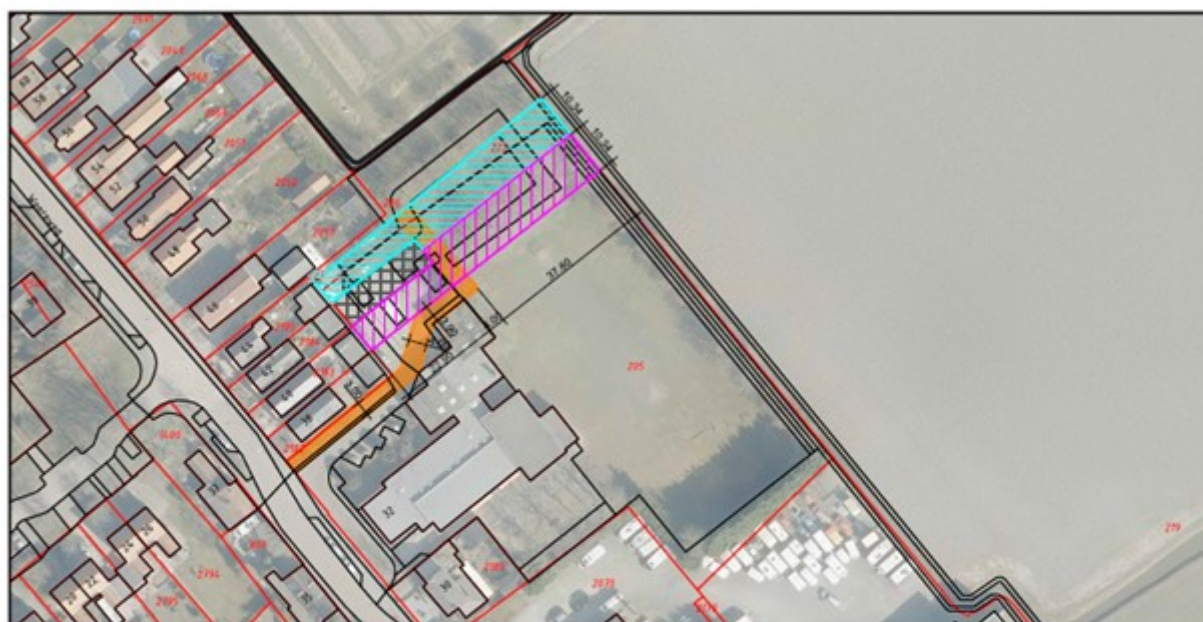

-  **te verkopen grond nr. 40:**
 NDP02, sectie H, nr. 205 ged.;
 totaal ca. 585m²
-  **te verkopen grond nr. 44:**
 NDP02, sectie H, nr. 205 ged.,
 nr. 222 en 227 geh.;
 totaal ca. 570m²
-  **bestaande kadastrale grens**



Postadres:
 Postbus 8
 1760 AA Anna Paulowna
 Bezochthuis
 De Verwachting 1
 1761 VM Anna Paulowna

Project:

Verkooptekening

Onderdeelt

Weereweg 40 en 44 Lutjewinkel

getekend door: S. van der Laag	
gecontroleerd door: M. Veenen	
datum uitgifte: 11-06-2017	
schaal: 1:1000	formaat: A4
doc type: tekening	blad: 1
rekeningnr: 2517-VG-0518	documentnr: xxxx