


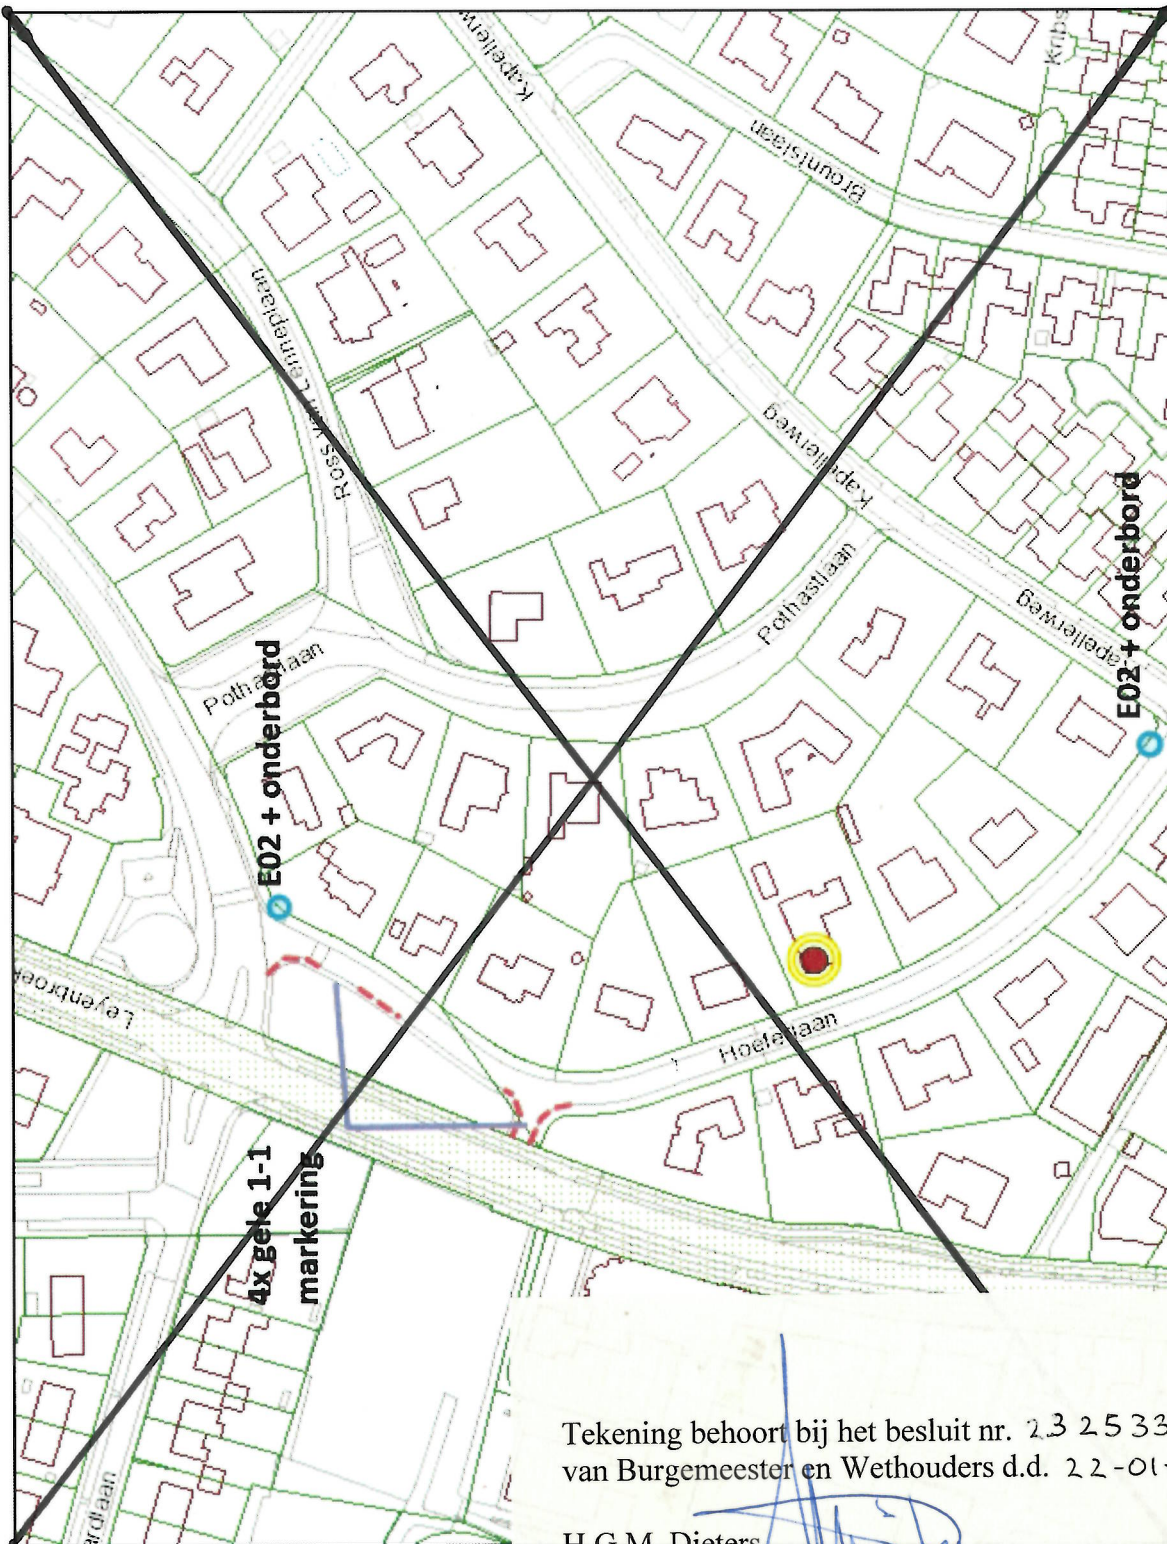

Auteur:
Datum: 08-10-2018
Schaal: 1:1,969

Aan deze tekening kunnen geen rechten worden ontleend
Alle rechten voorbehouden

Tekening behoort bij het besluit nr. 23 25 339
van Burgemeester en Wethouders d.d. 22-01-2019

H.G.M. Dieters