


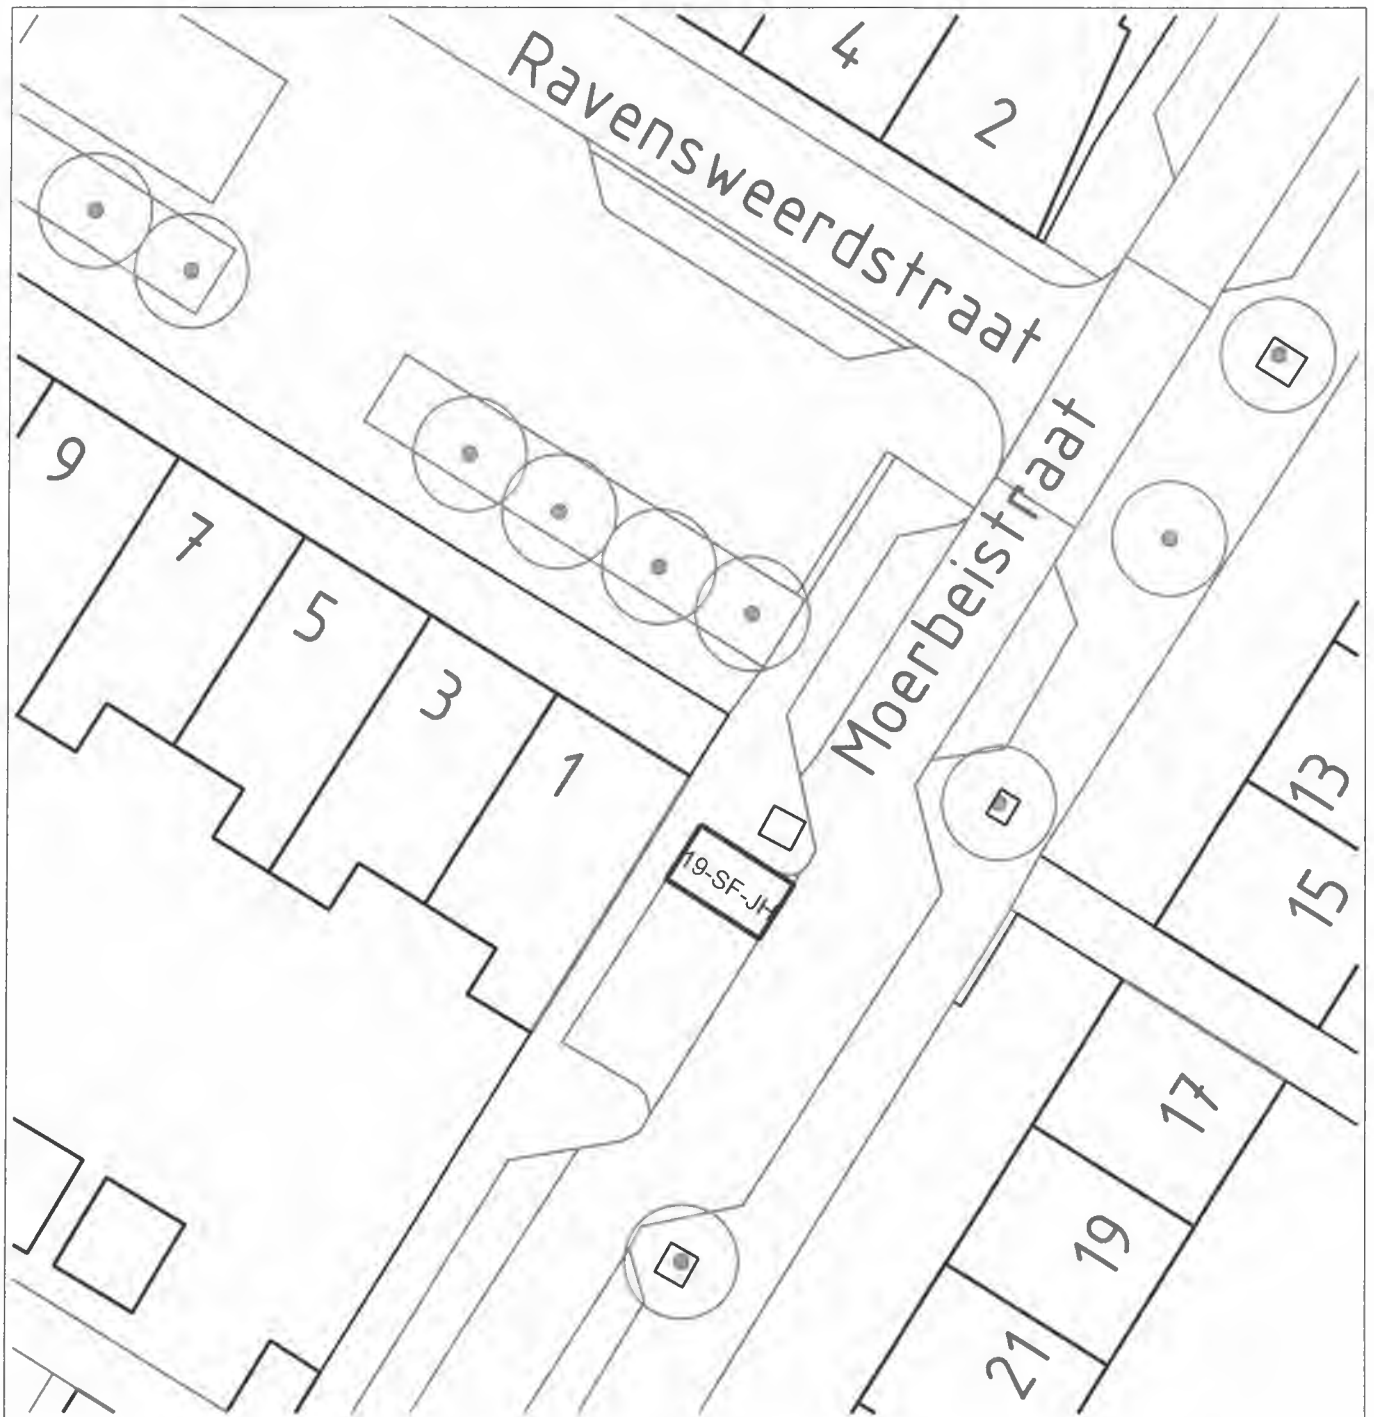

Maten in m, materiaalmaten in mm en hoogtematen in m t.o.v. N.A.P.

wijz.	datum	get.	gec.	omschrijving
opdrachtgever :				
Gemeente Deventer				
project :				
Kenteken Gebonden Gehandicapten Parkeerplaats				
onderwerp :				
Moerbeistraat 19, 7412BX Deventer				
kenteken: 19-SF-JH				
schaal : 1:250			afm. A4	
status :			get. A.t.B.	
datum : 19-8-2019			opdr. M.T.	
projectnummer :			gec.	
tekeningnummer :			blad :	
110.19.03.A.N. 27			1 van 1	



**gemeente
Deventer**

Grote Kerkhof 1 - 7411 KT Deventer
postbus 5000 - 7400 GC Deventer
tel. (0570) 693911
e-mail: gemeente@deventer.nl