
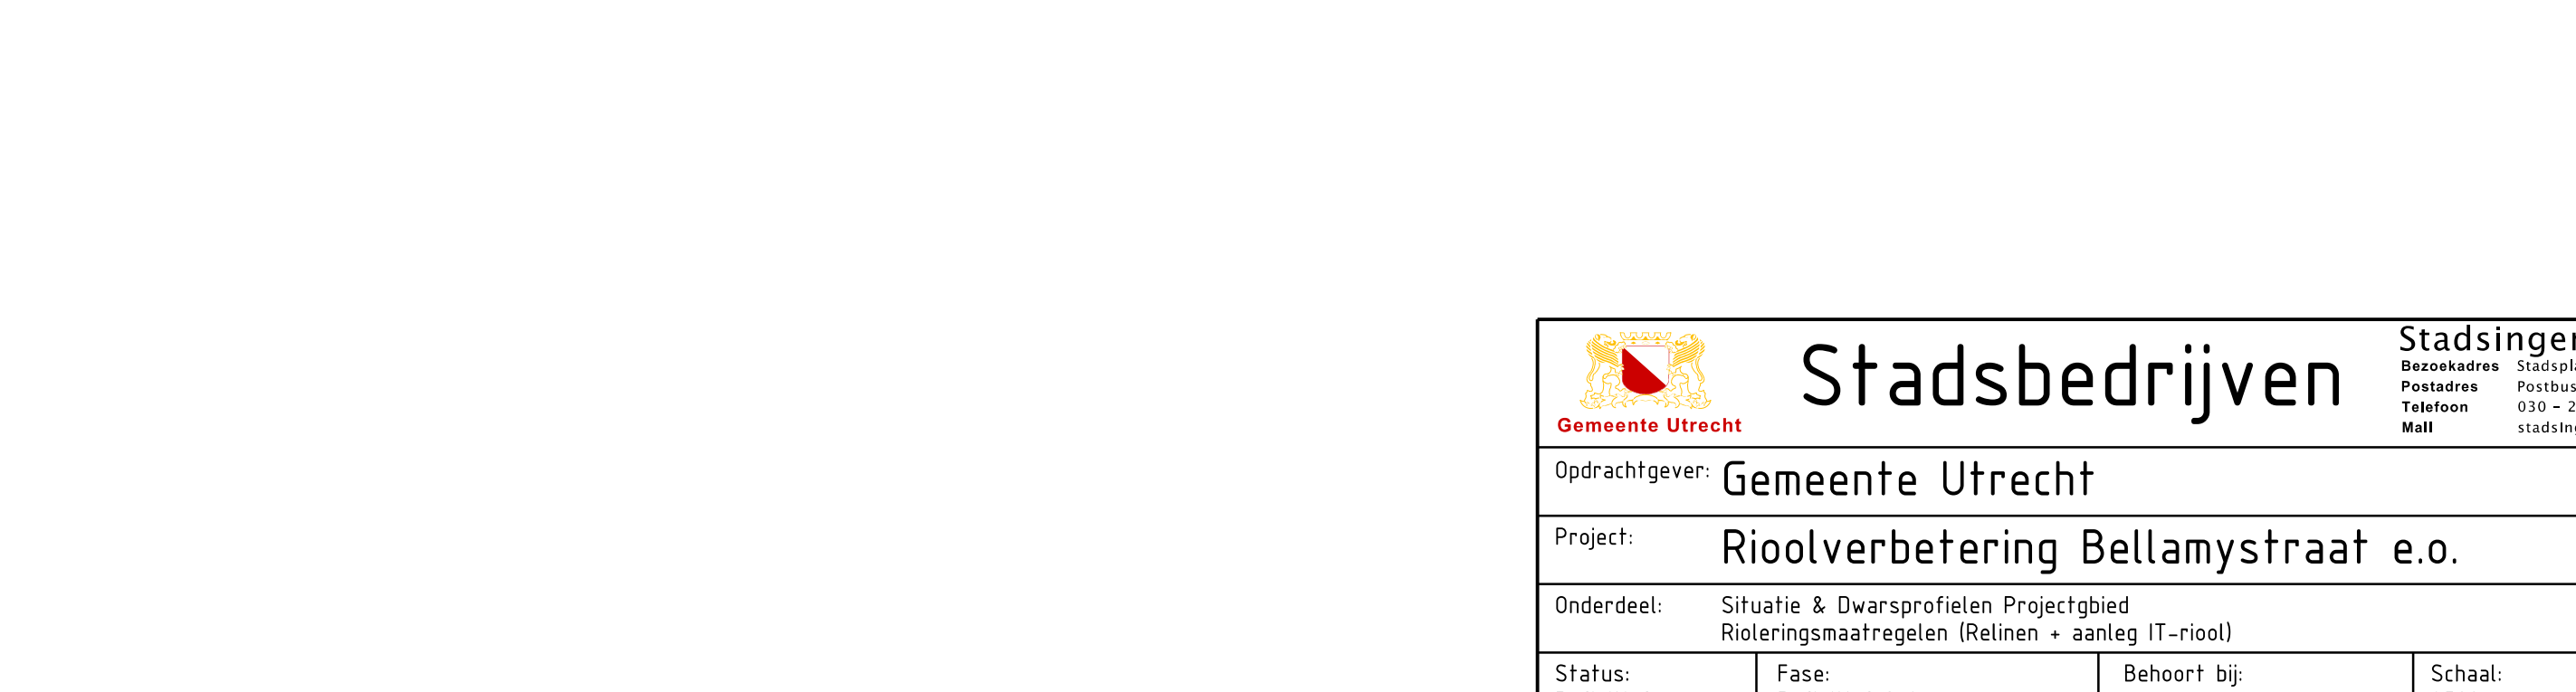
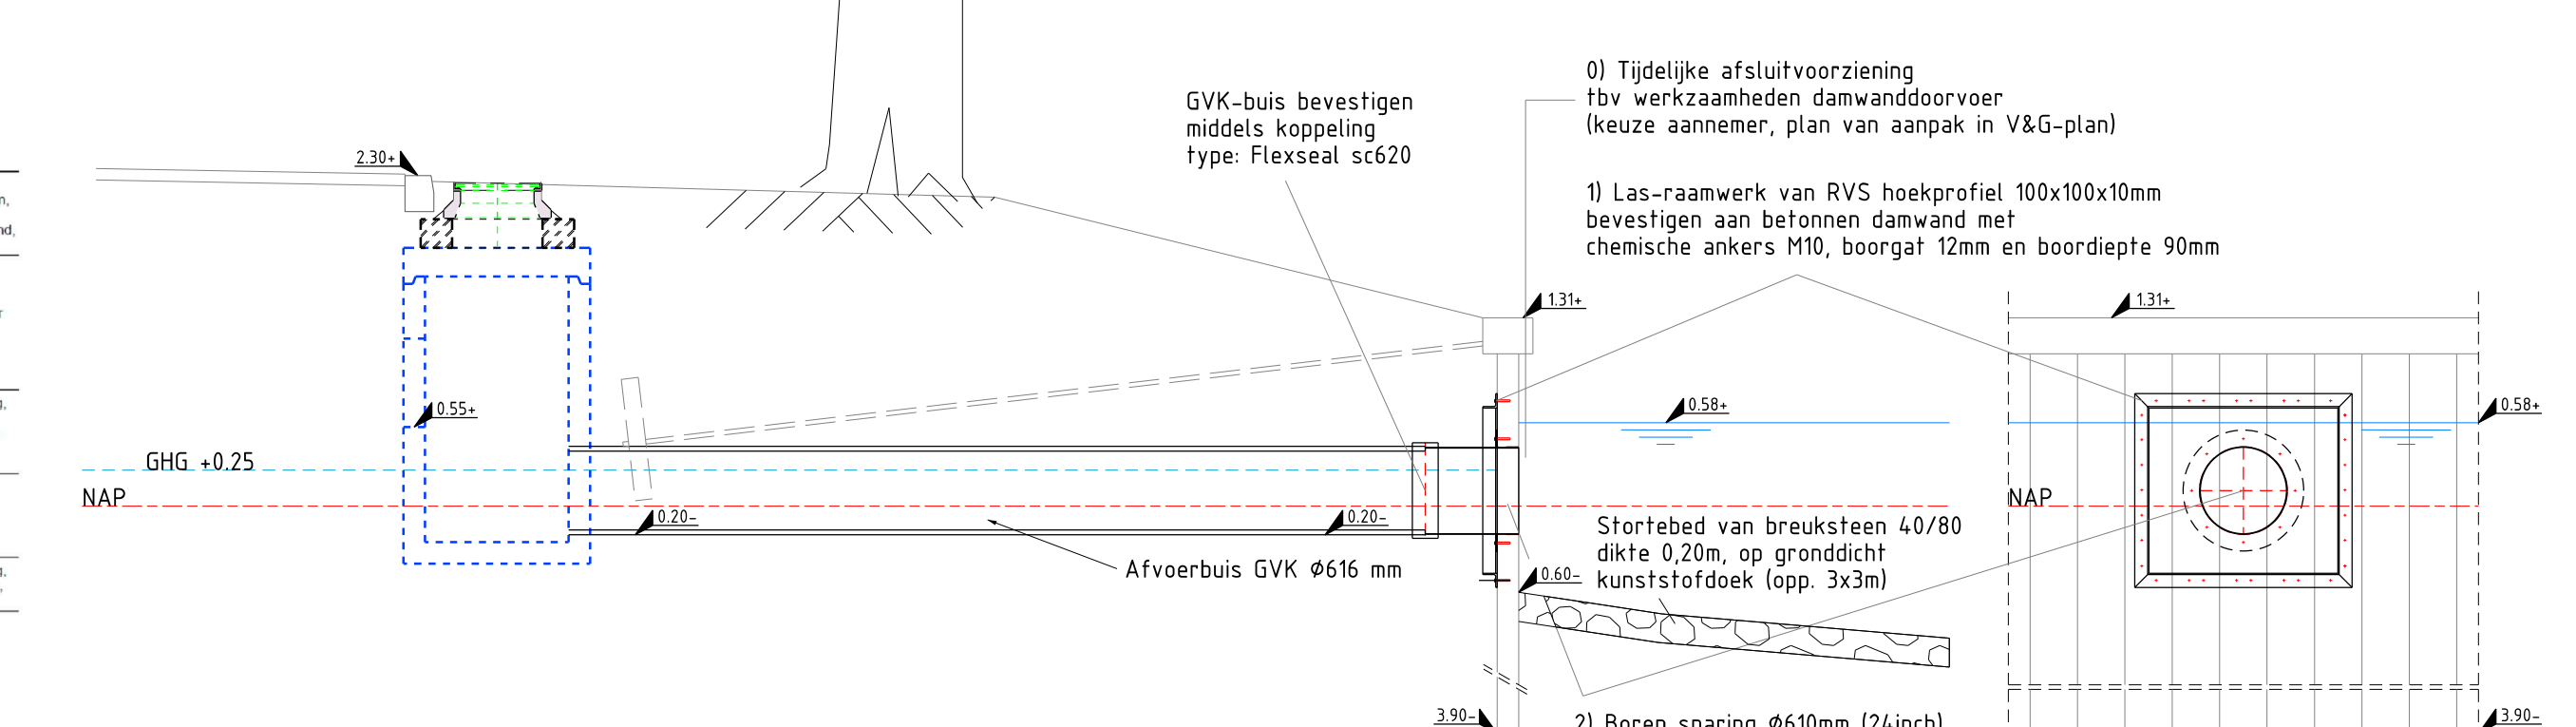
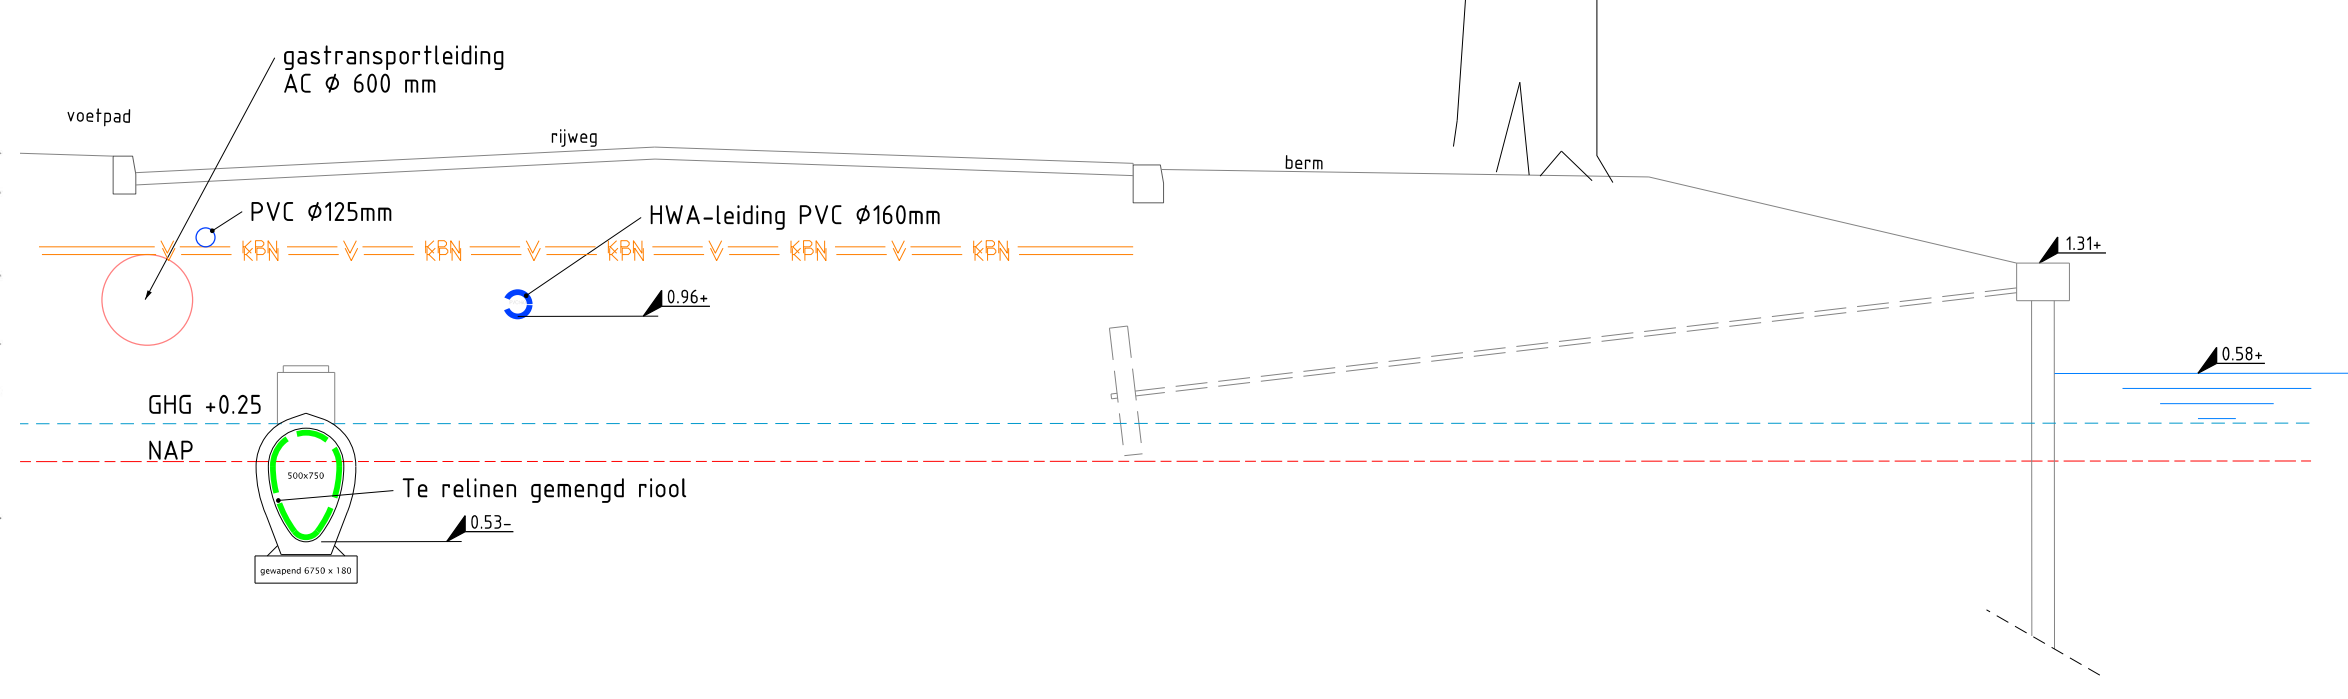
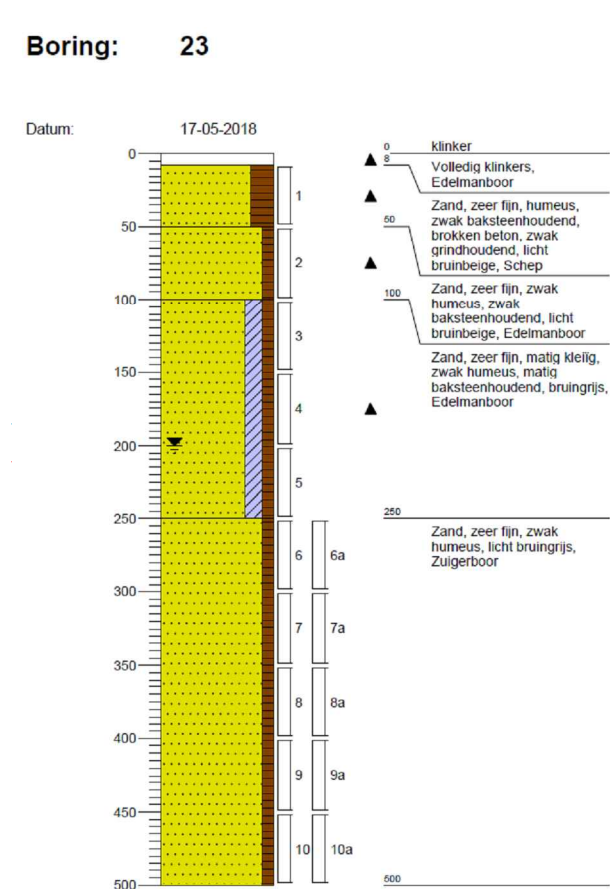
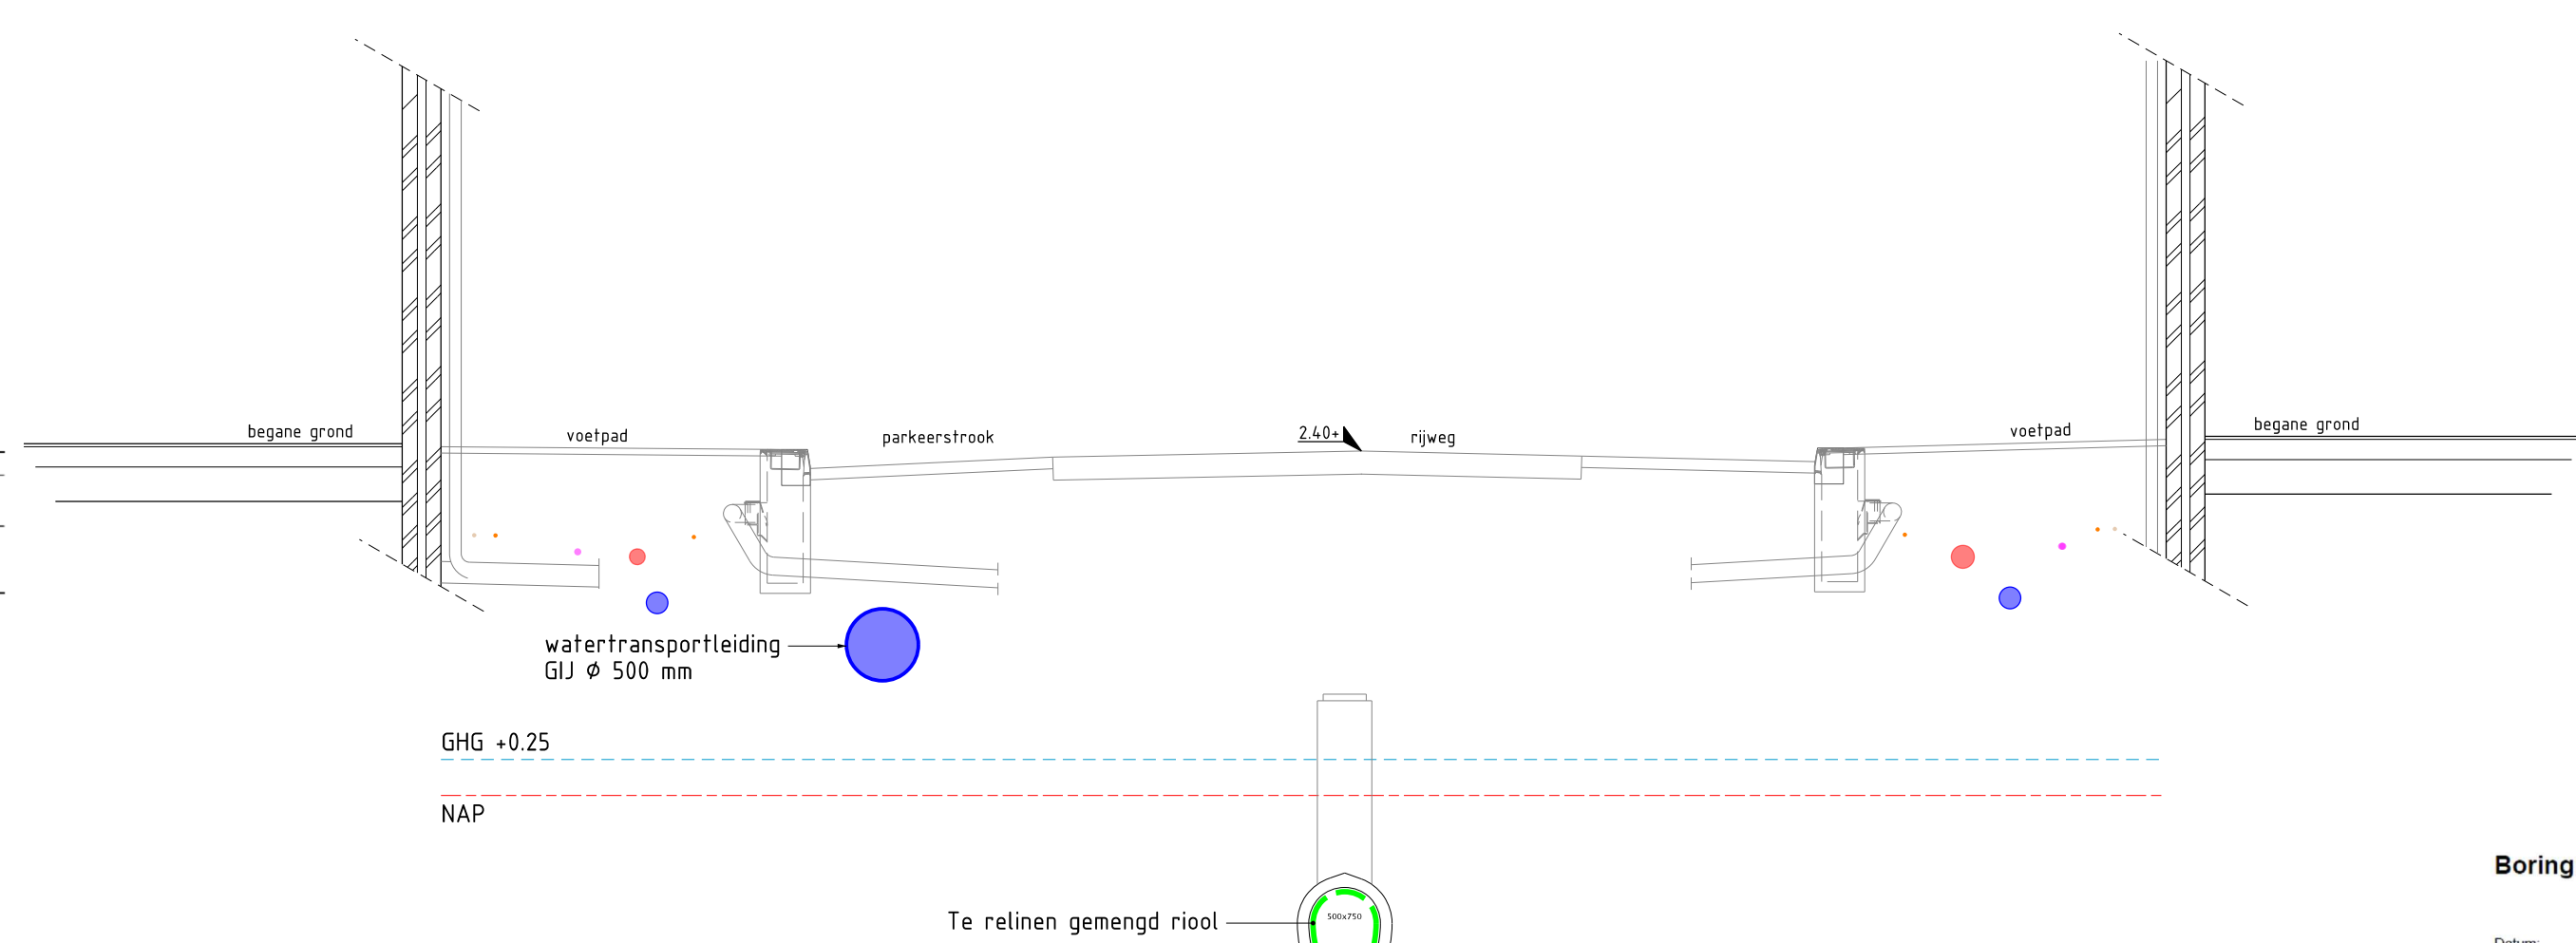
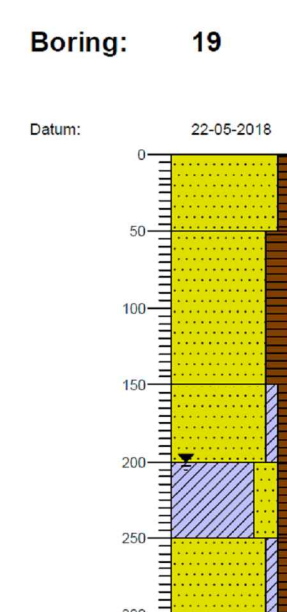


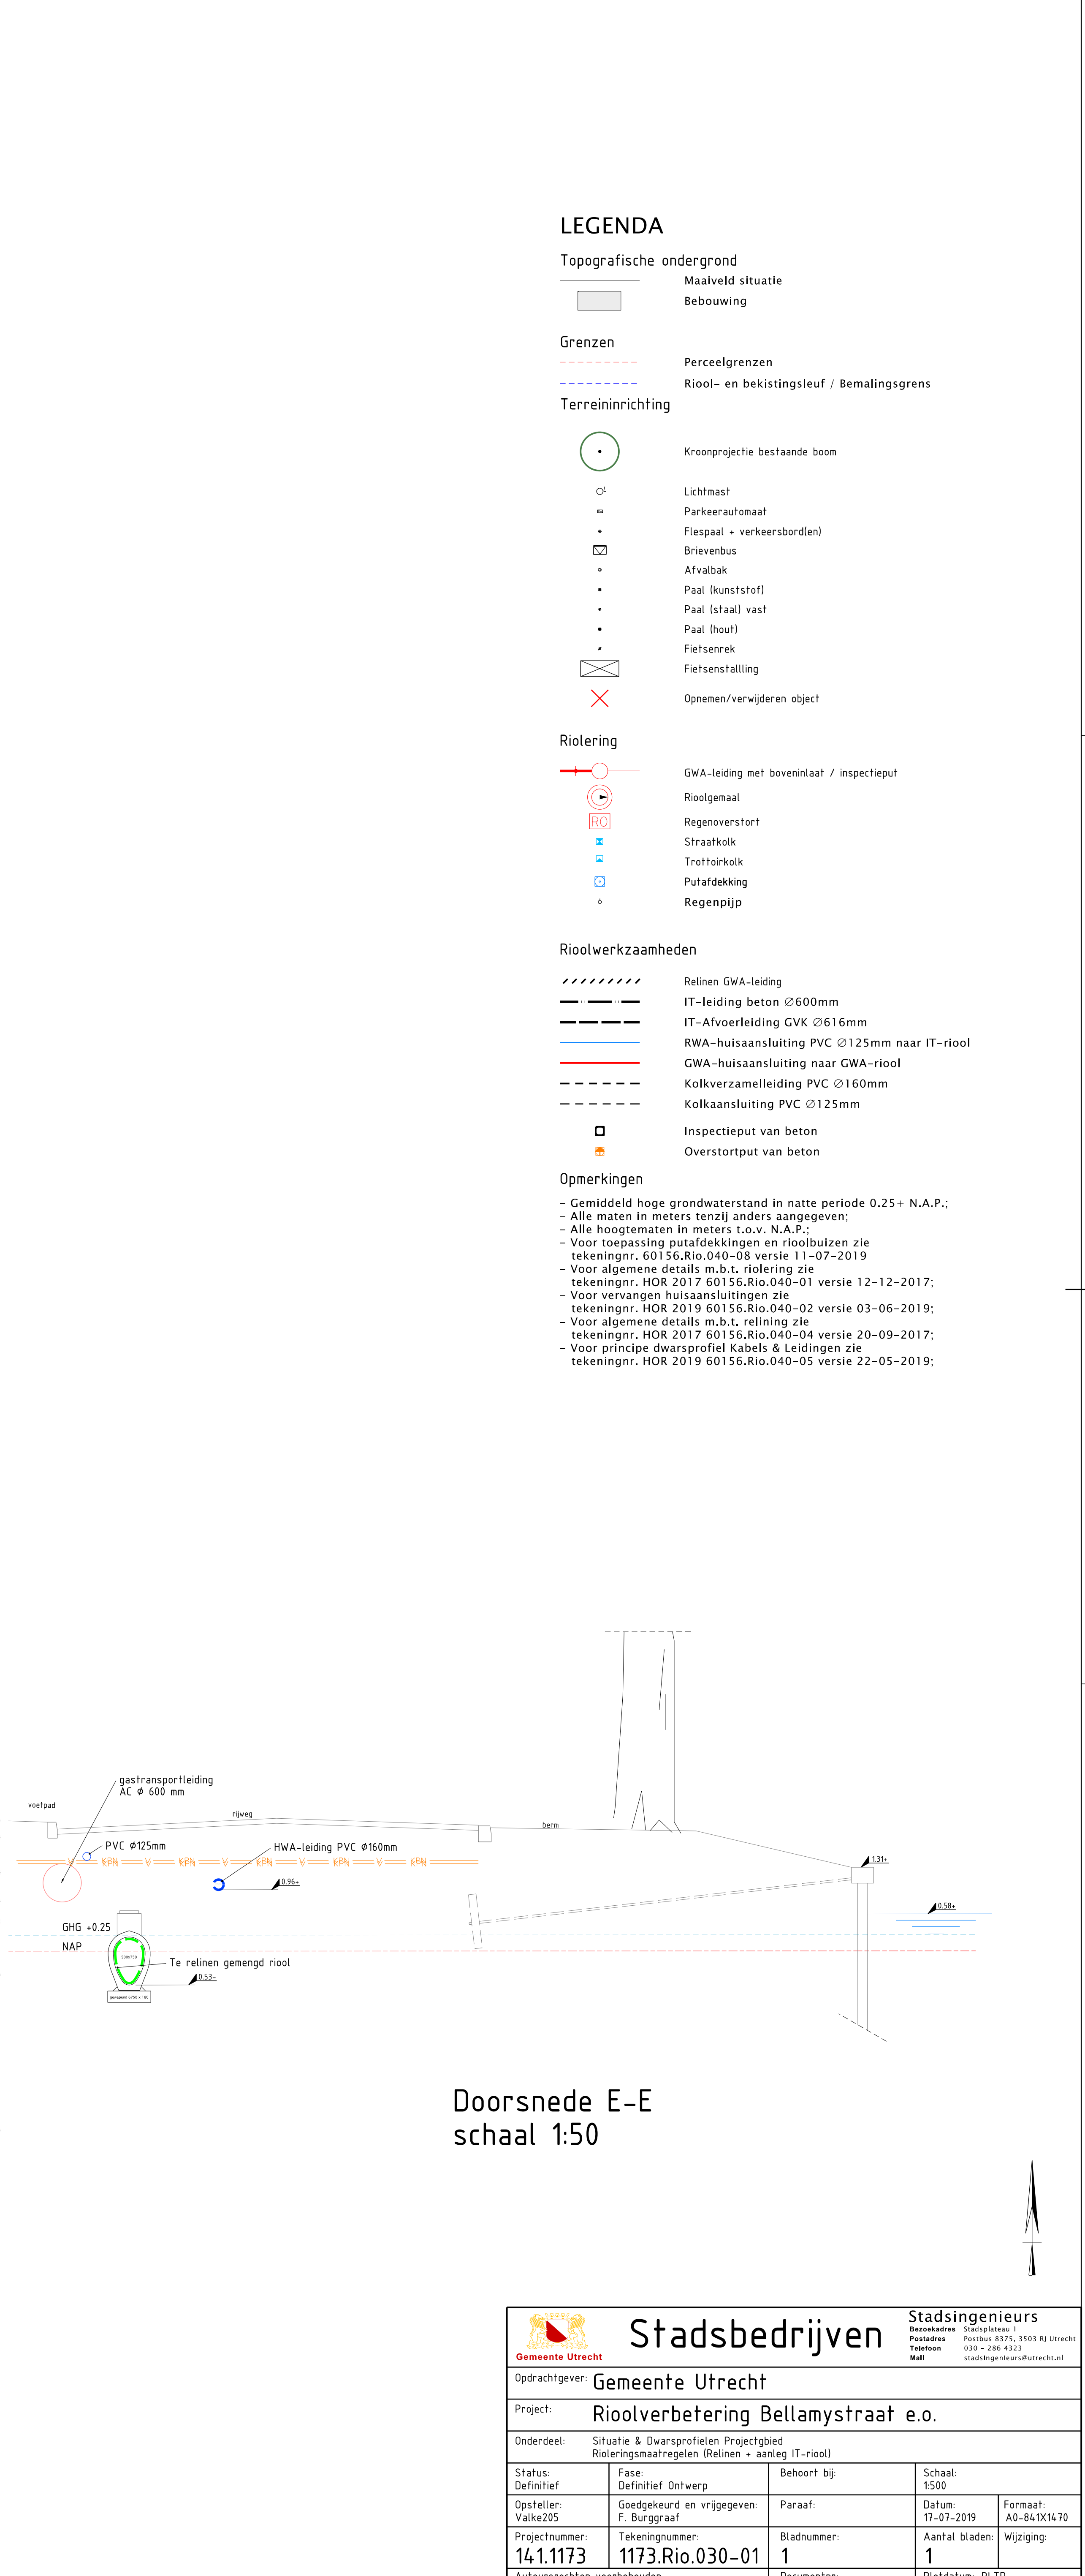

 Gemeente Utrecht	Stadsbedrijven		Stadsbedrijven Stadsfeitelijke Postbus 6275, 3505 BT Utrecht Telefoon: 06-49861000 E-mail: stadsbedrijven@stadsfeitelijke.nl
Opdrachtgever	Gemeente Utrecht		
Project:	Rioolverbetering Bellamystraat e.o.		
Onderdeel:	Situatie & Dwarsprofielen Projectgebied Rioleringsmaatregelen (Rekenen - aanleg (I-riool))		
Status:	Fase:	Behoort bij:	Schaal:
Definitie:	Definitief ontwerp	Perlaat:	1:500
Opsteller:	Goedgekeurd en vrijgegeven:		
Value205	F. Burggraaf		
Opdrachtnummer:	Tuolvennummers	Bladsommen:	Formaat:
14.11.173	1173.Rio.030-01	1	A4-84x114 T0
Auteursrechten voorbehouden	Documenten:		Wijziging:
Bestandsnaam:	Richtaam: P10		
1711_Rio_030.gxd			