


Schets: Hoge schottenbeschoeiing met dekplank:

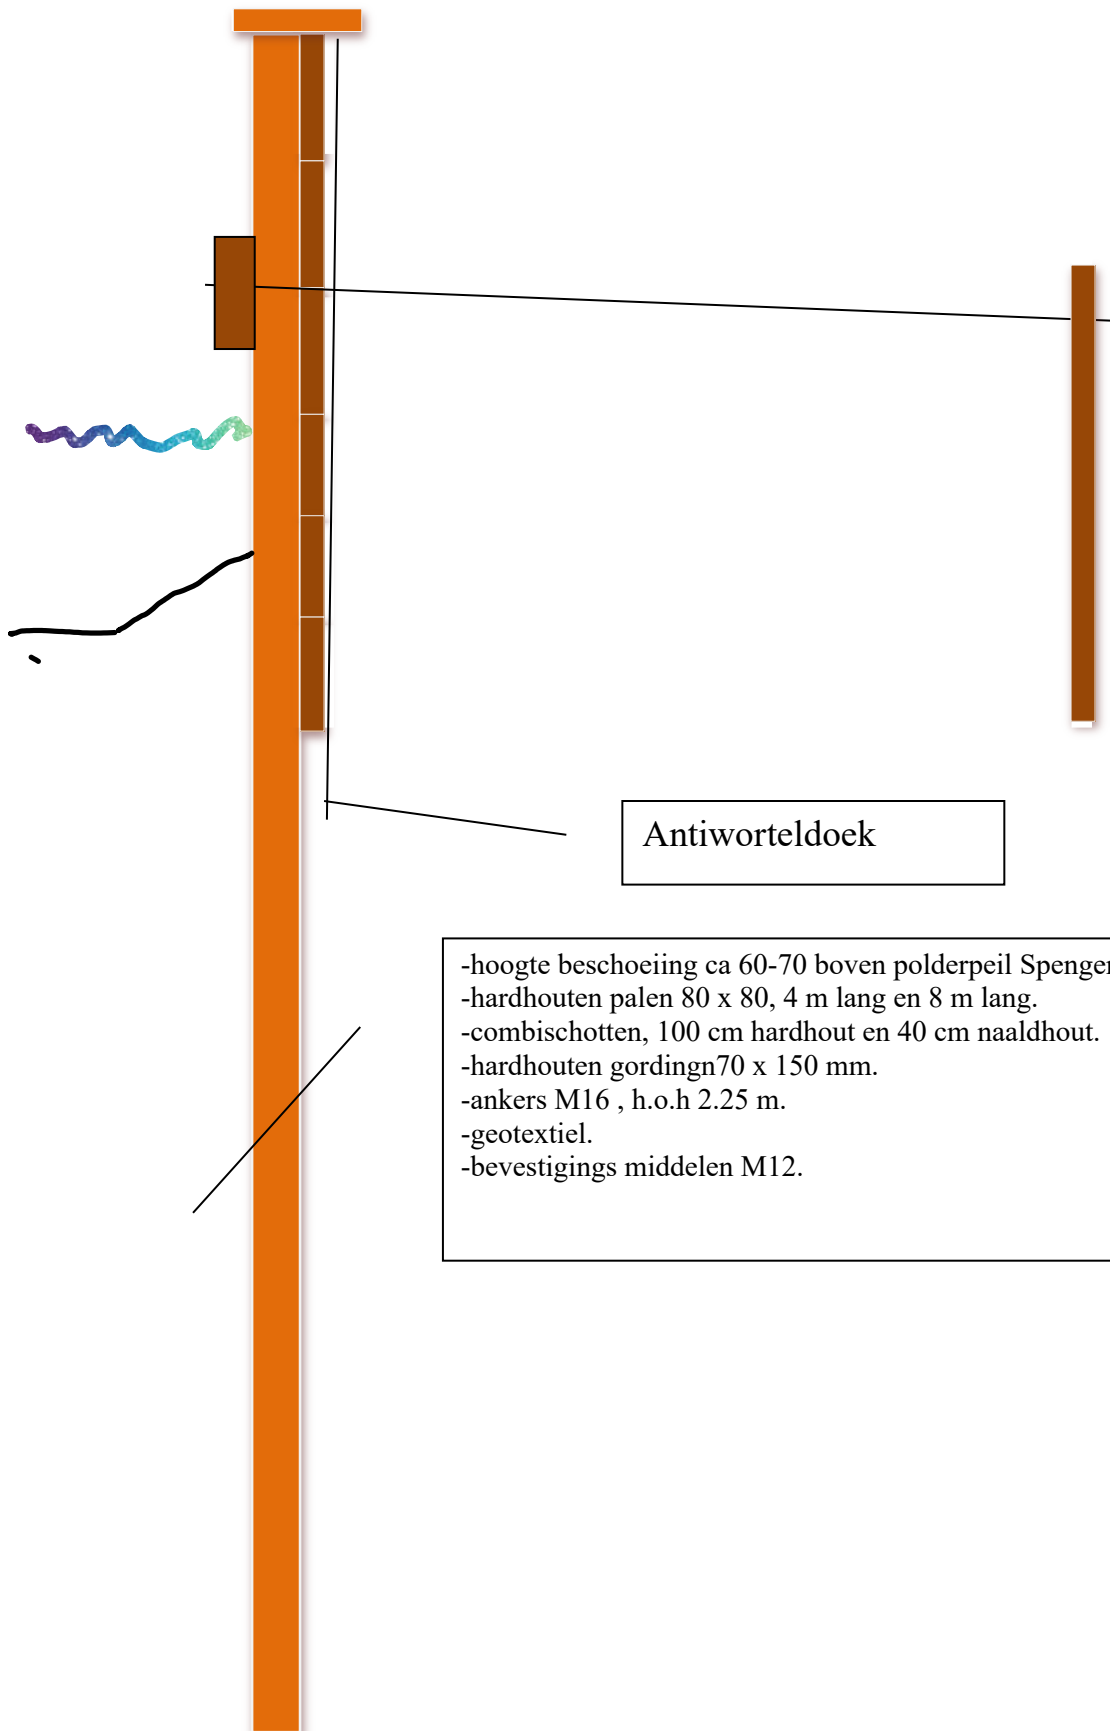

Antiworteldoek

- hoogte beschoeiing ca 60-70 boven polderpeil Spengen 8.
- hardhouten palen 80 x 80, 4 m lang en 8 m lang.
- combischotten, 100 cm hardhout en 40 cm naaldhout.
- hardhouten gordingen 70 x 150 mm.
- ankers M16, h.o.h 2.25 m.
- geotextiel.
- bevestigings middelen M12.