


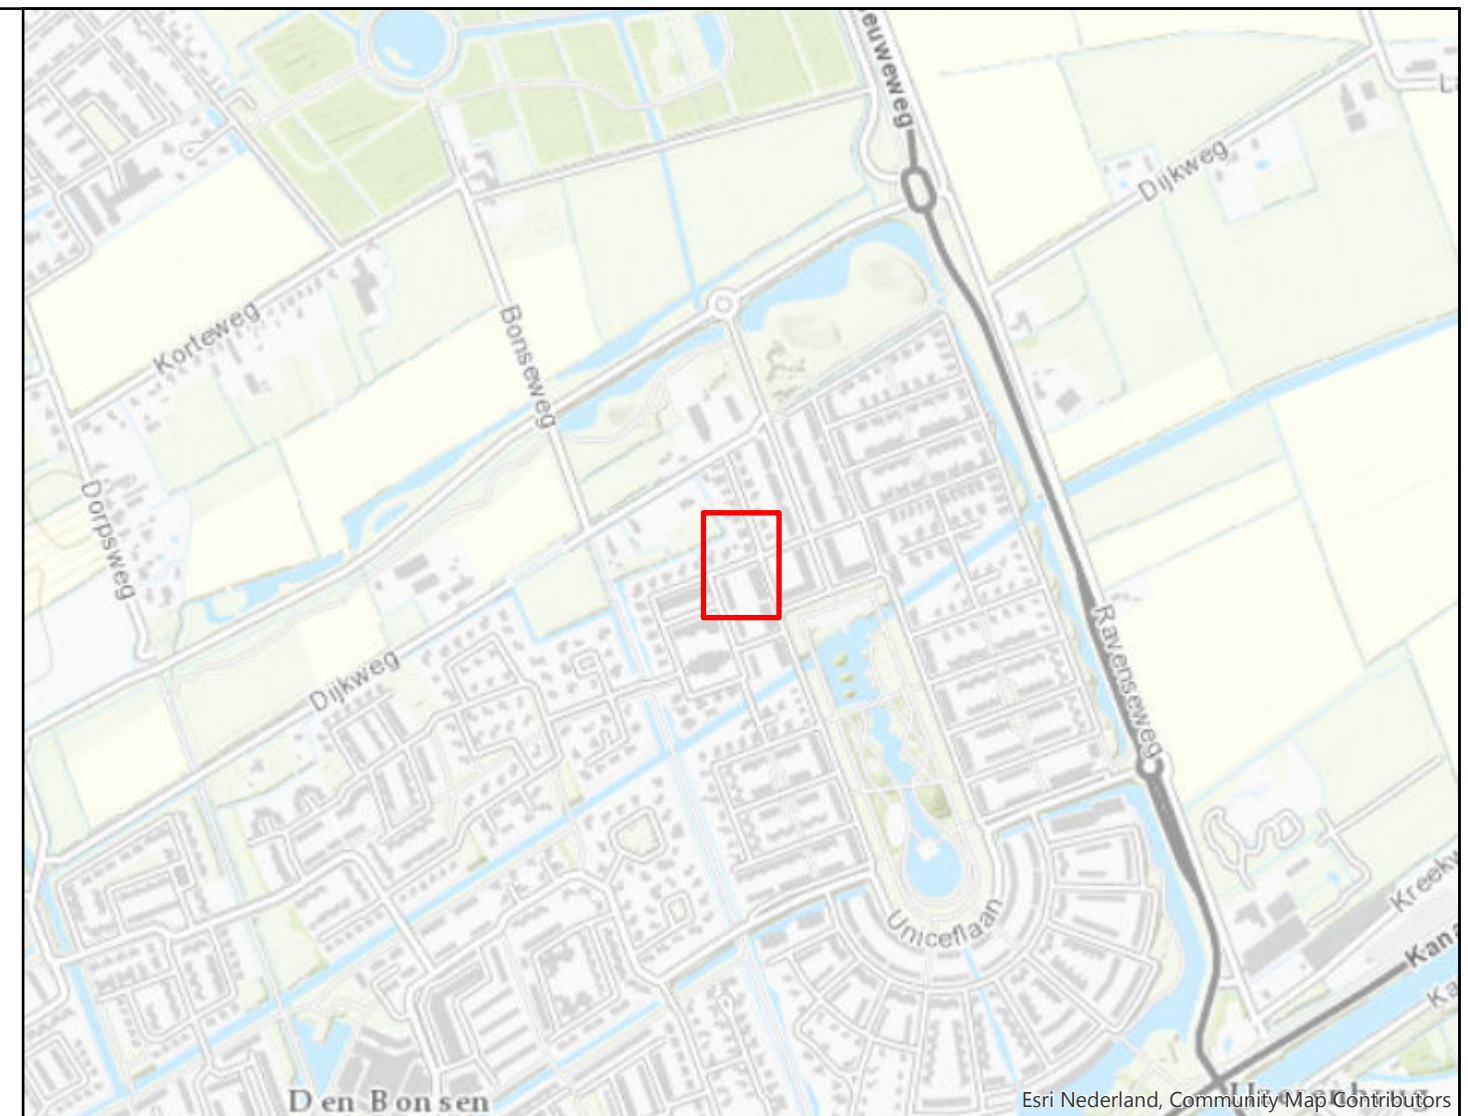

Tekening verkeersbesluit

Oplaadpunt elektrische voertuigen

Gravenweide

laadpalen



in gebruik



in ontwikkeling



parkeervak uitsluitend voor opladen elektrische voertuigen

RIS-nummer:

Aanvraagnummer: P0923-2-0000669

Zaaknummer: 2018/17632

Tekening no.: 18-042-014

Print: 28-11-2018 20:28

Formaat: A3

Schaal 1:500

