


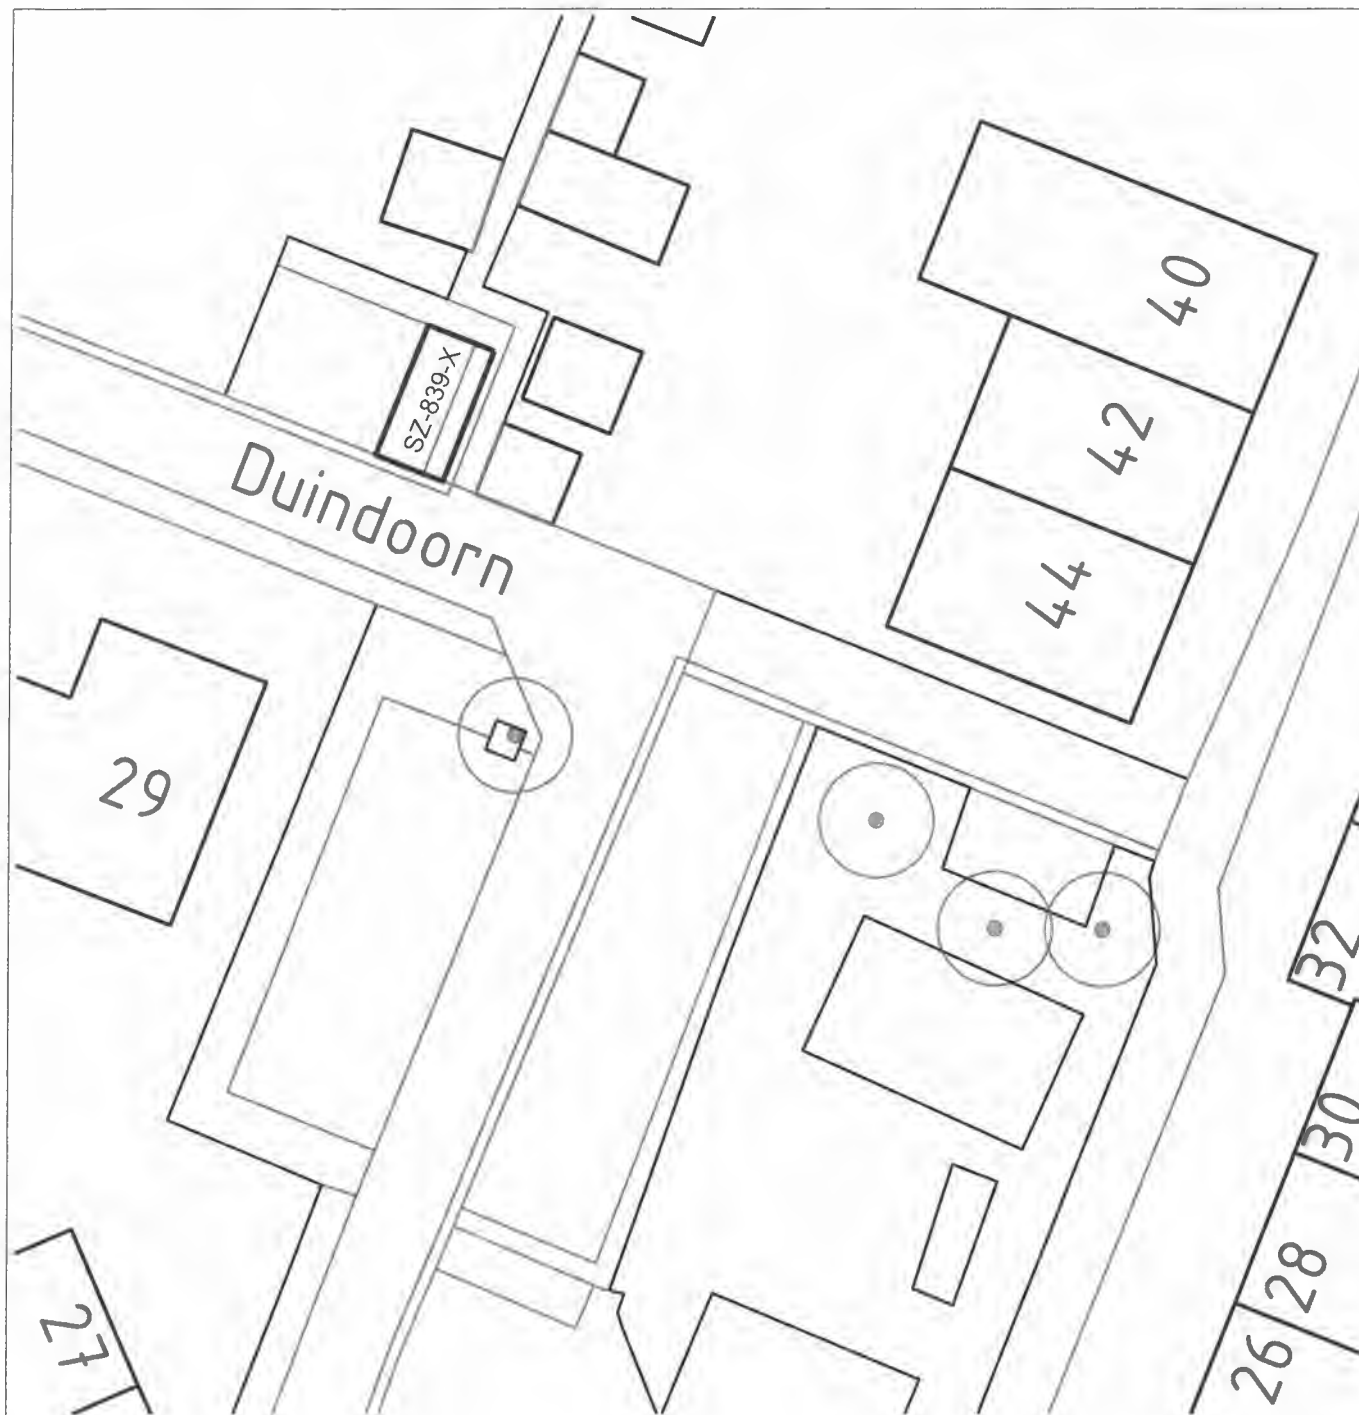

Maten in m, materiaalmaten in mm en hoogtematen in m t.o.v. N.A.P.

opdrachtgever :

project :

onderwerp :
Duindoorn 42, 7421DC Deventer
kenteken: SZ-839-X

schaal : 1:250

afm. A4

status :

datum : 19-8-2019

opdr. M.T.

```
projectnummer :
```

tekeningnummer :

110.19.03.A.N.28

1 van 1



Grote Kerkhof 1 - 7411 KT Deventer
postbus 5000 - 7400 GC Deventer
tel. (0570) 693911
e-mail: gemeente@deventer.nl