


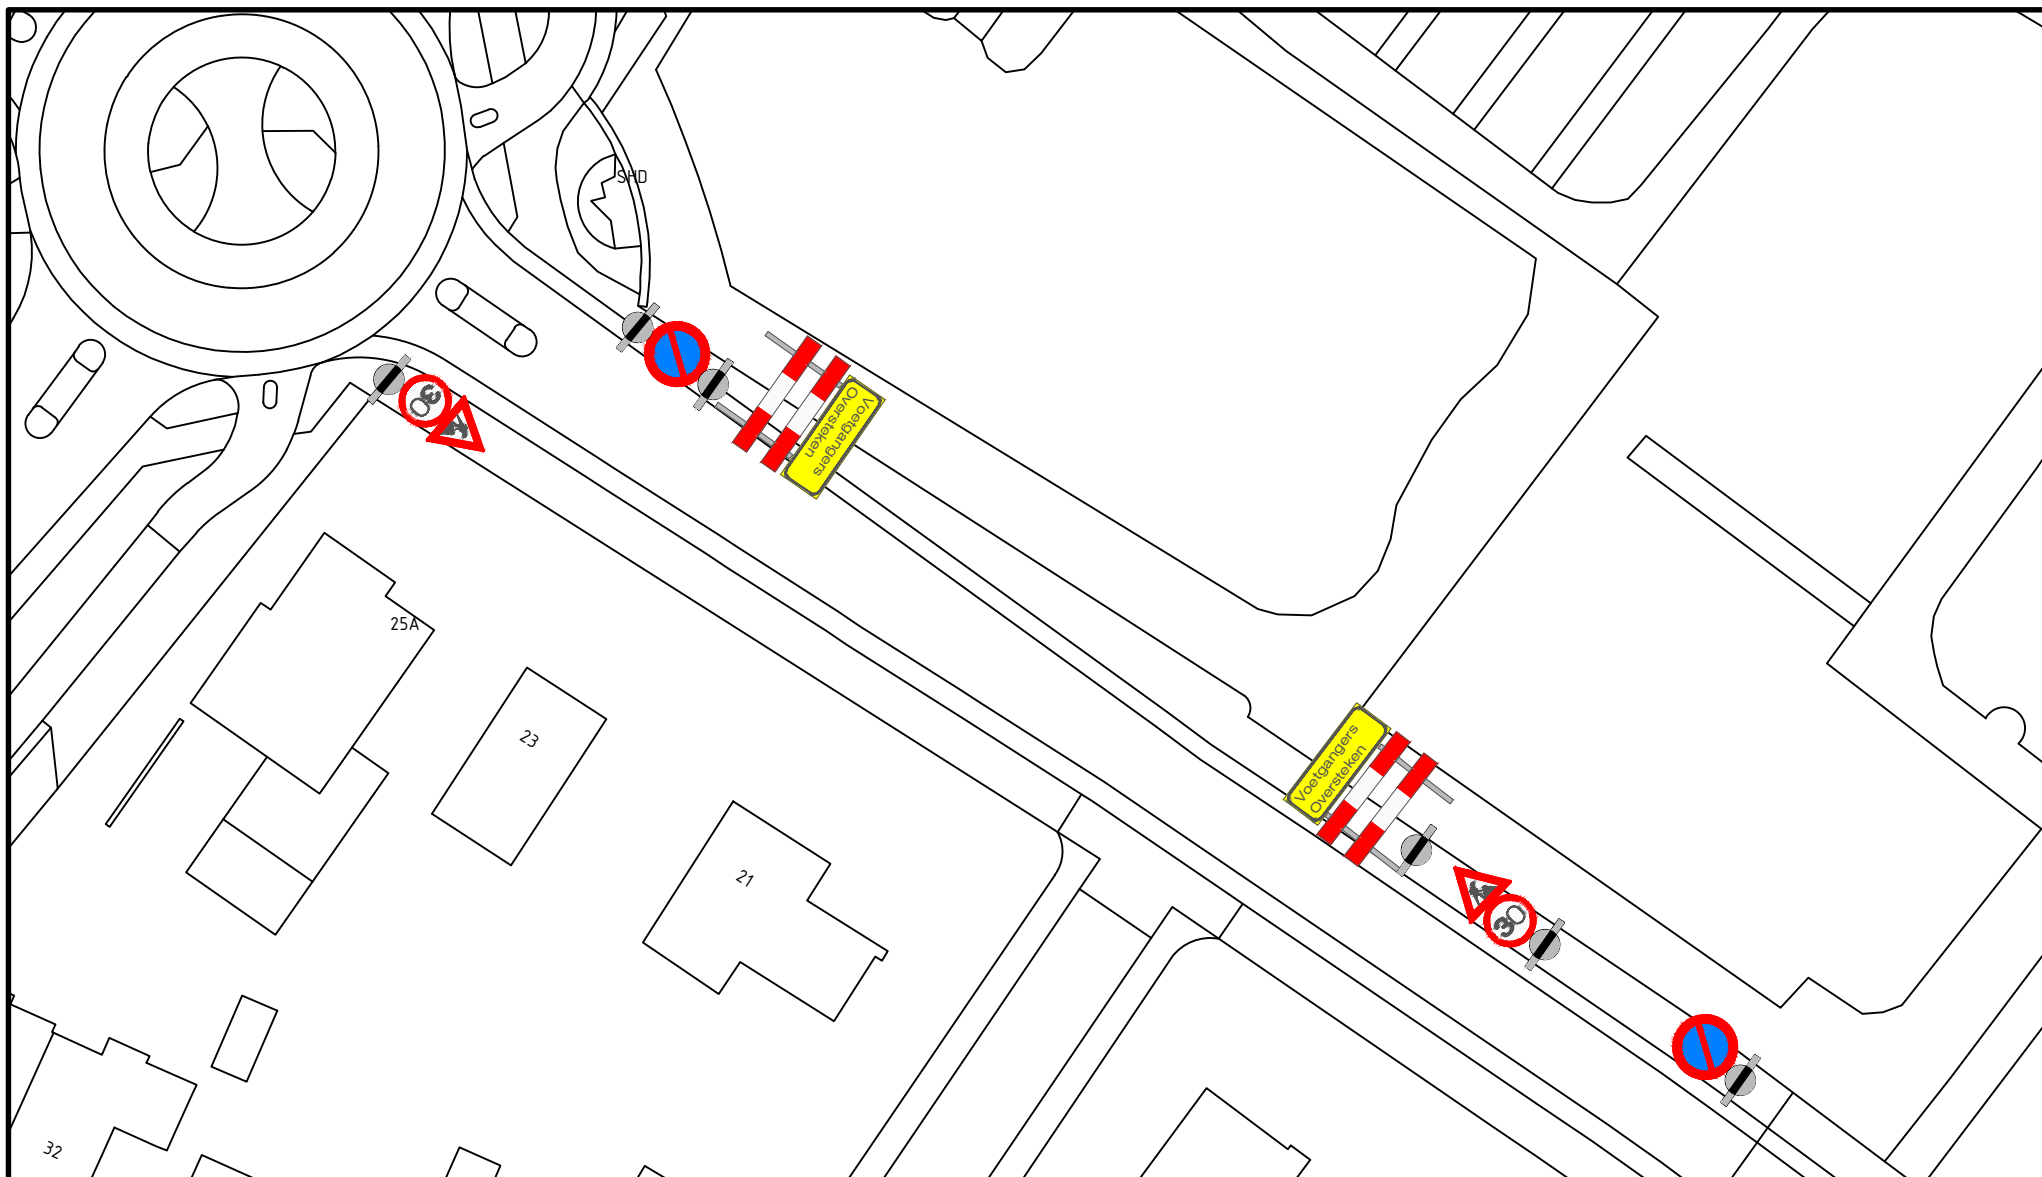

OPMERKINGEN: Maten in meters tenzij anders vermeld

REV:	REVISIE OMSCHRIJVING:			DATUM:	VER.:
NO: CTV-W-Merkelb-01	SCHAAL: nvt	BLAD: 1/1	GETEKEND: FrK	DATUM: 21-08-2019	AKKOORD:
	AFDELING OPENBARE RUIMTE		Onderhoudswerkzaamheden muur begraafplaats Merkelbeekerstraat Tijdelijke verkeersmaatregel		
	TEAM CIVIELE TECHNIEK				