Stroomlijn Rapport

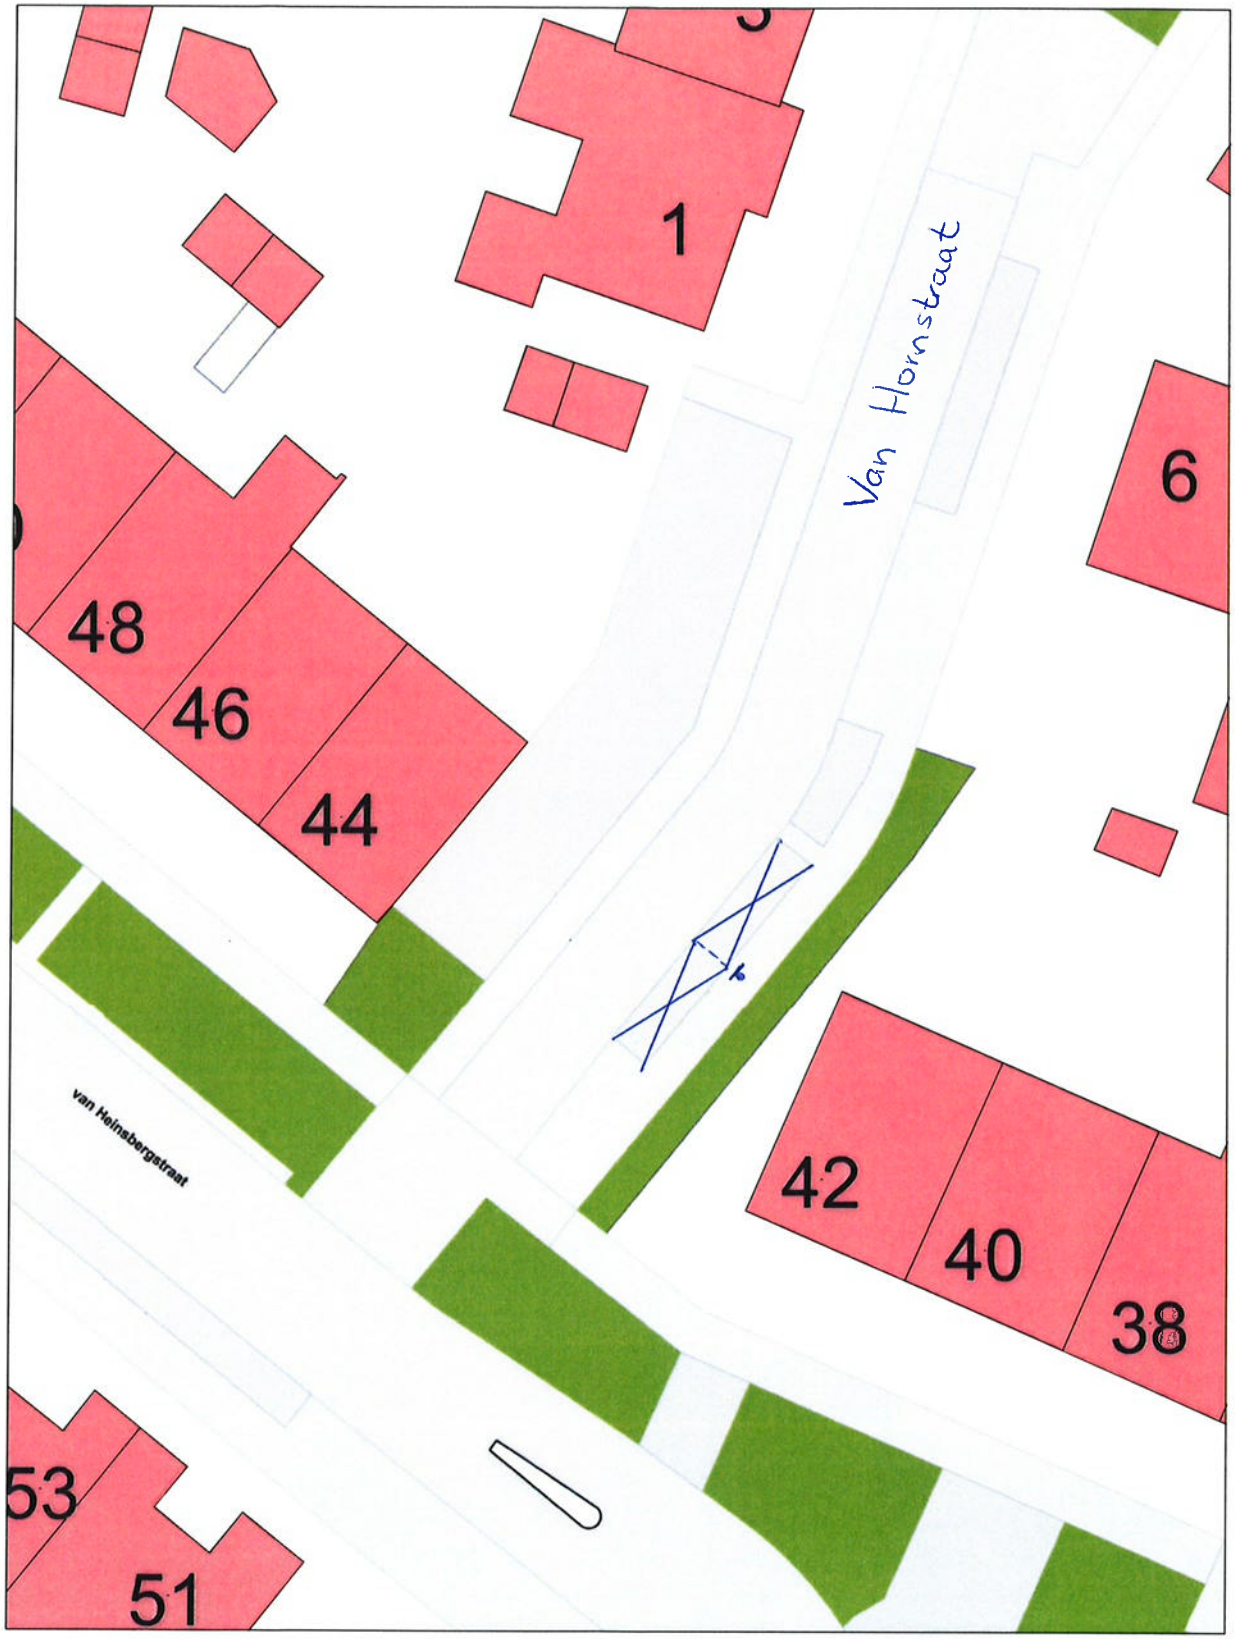

equalit

bord E4 "opladen elektrische voertuigen"

gereserveerde parkeer-plaats t.bv. opladen

Schaal 1:300
Datum: 13-08-2019

Opmerking: