


Kavelruil Linnaeus: aanpassingswerken W.K. Staal

Toedeling eigendom

19 augustus 2019

Formaat: A4
Schaal: 1:3.000

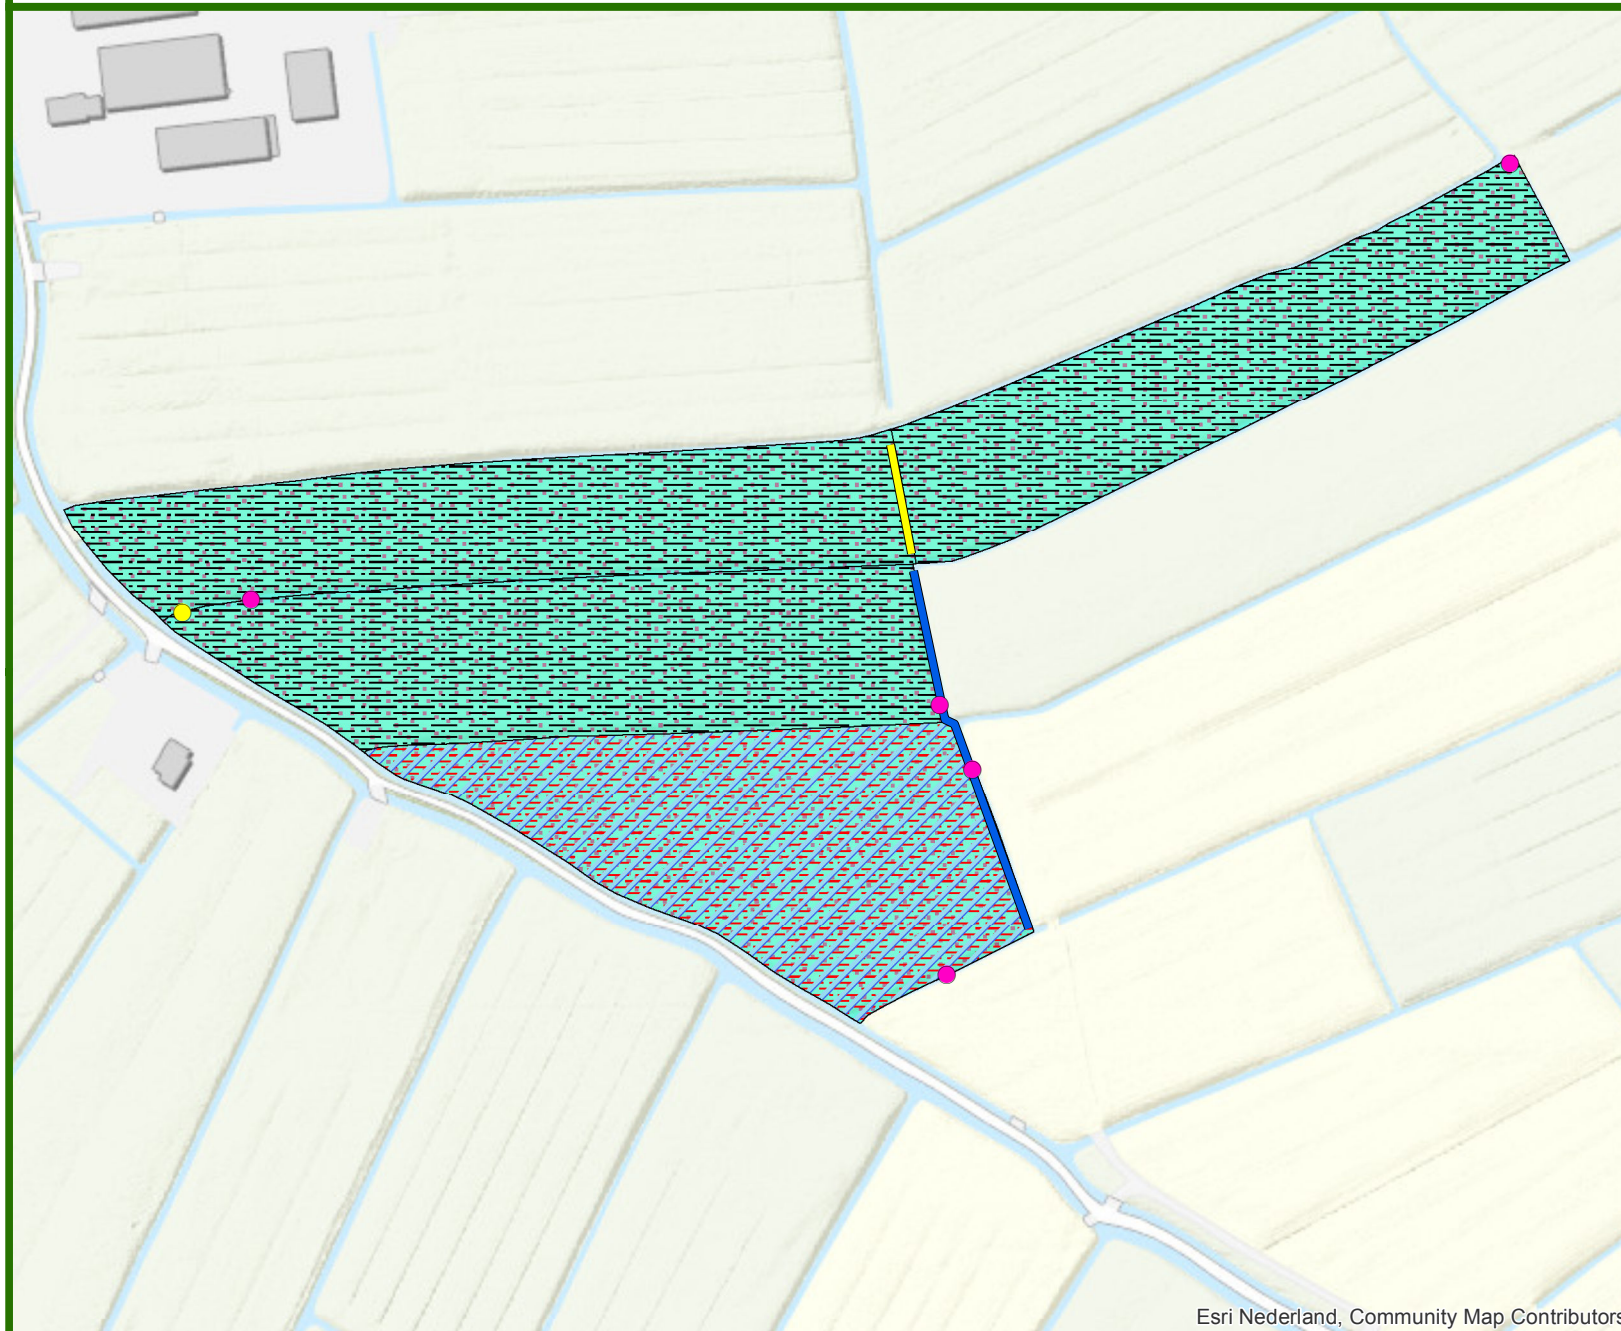

Legenda

WERK

- dam aanleggen
- dam verwijderen

WERK

- sloot dempen (82 m²)
- sloot verbreden 1 meter (120 m²)

WERK

- Spitten, frezen en kilveren bewerkingdiepte maximaal 36 cm
- hoogteverschil 1 m, Met kraan grond uit sloot opvullen op diepste punten
- Spitten, frezen, kilveren werkdiepte max 50 cm

kavelruil

TOEDELING

- STAAAL, dhr. W.K.



Europees Landbouwfonds voor plattelandontwikkeling:
Europa investeert in zijn platteland



Esri Nederland, Community Map Contributors