


Kavelruil Linnaeus: aanpassingswerken W.K. Staal

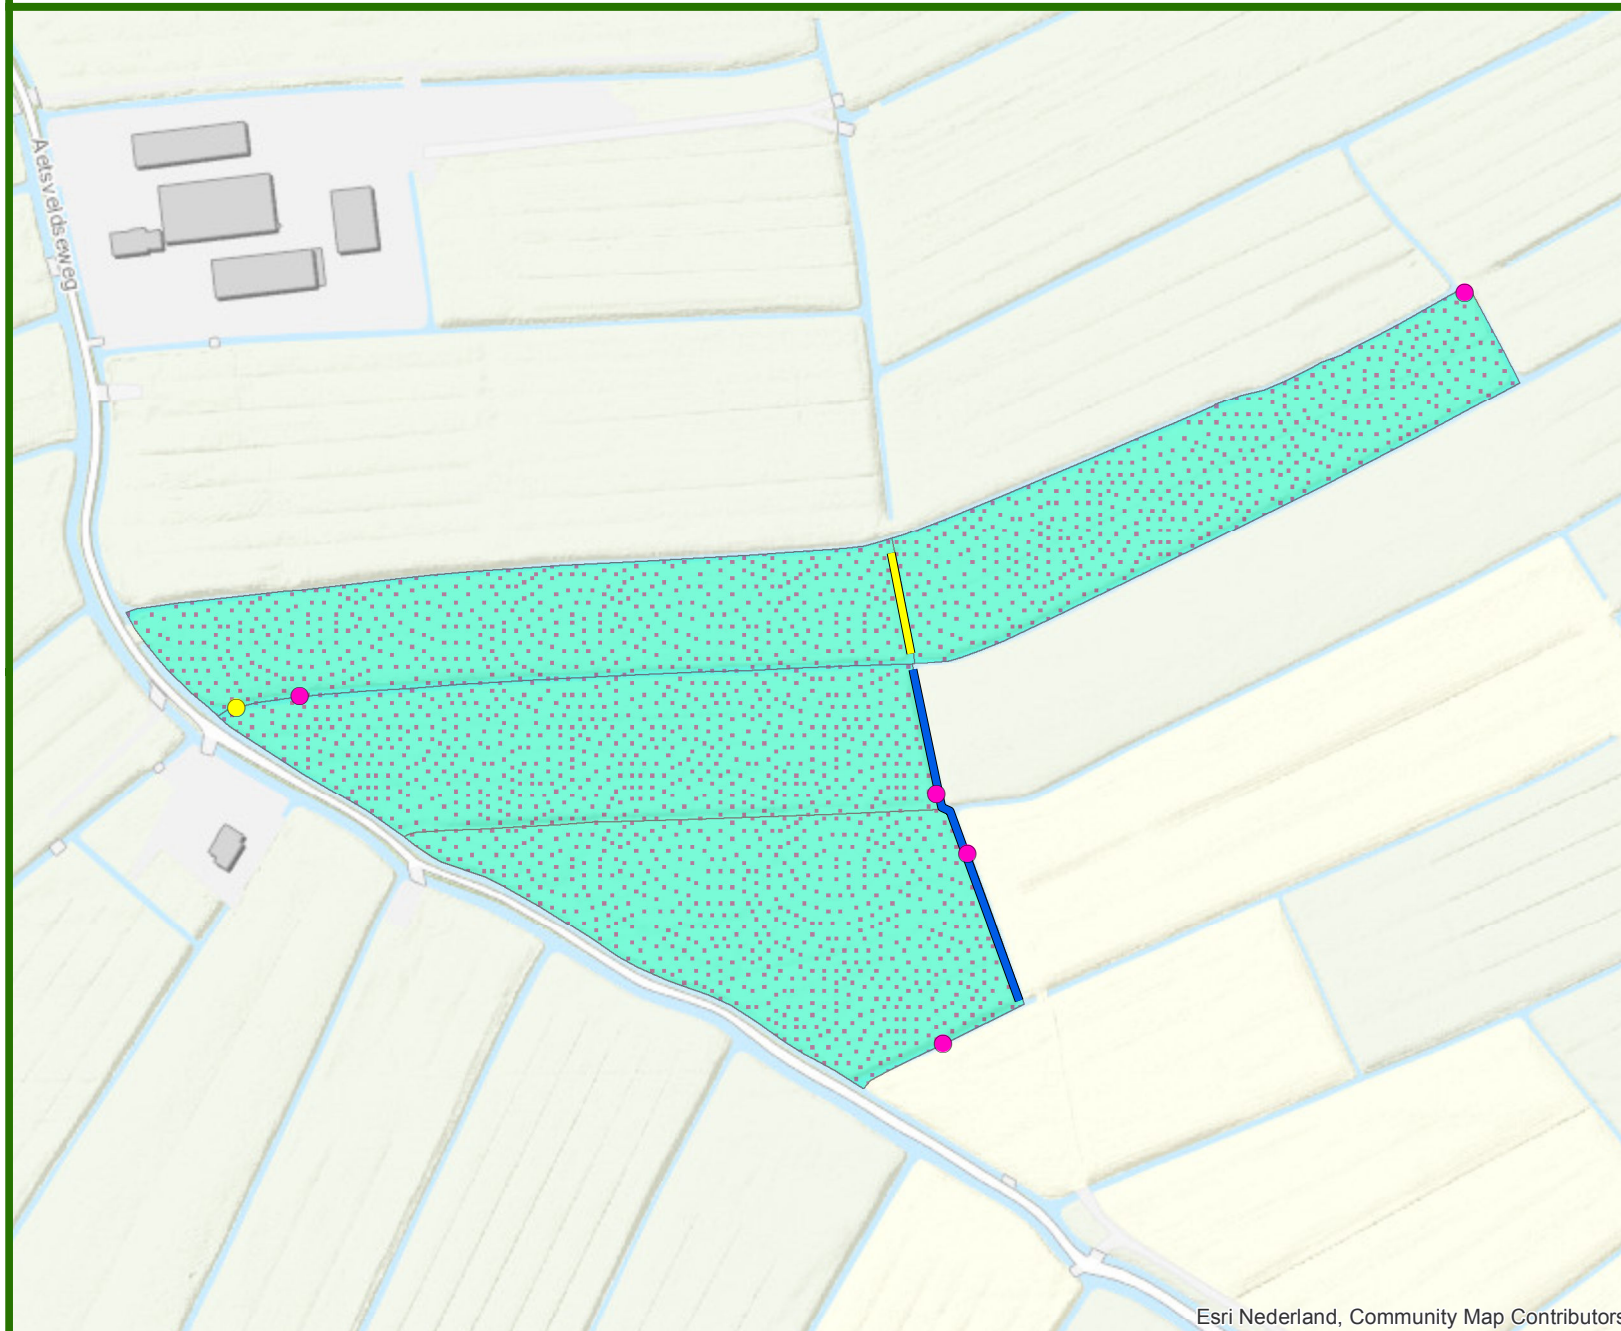

Toedeling eigendom

19 augustus 2019

Formaat: A4
Schaal: 1:3.000

Legenda

WERK

- dam aanleggen
- dam verwijderen

WERK

- sloot dempen (82 m³)
- sloot verbreden 1 meter (120 m³)

kavelruil

TOEDELING

- STAAL, dhr. W.K.



Europees Landbouwfonds voor plattelandontwikkeling:
Europa investeert in zijn platteland

