


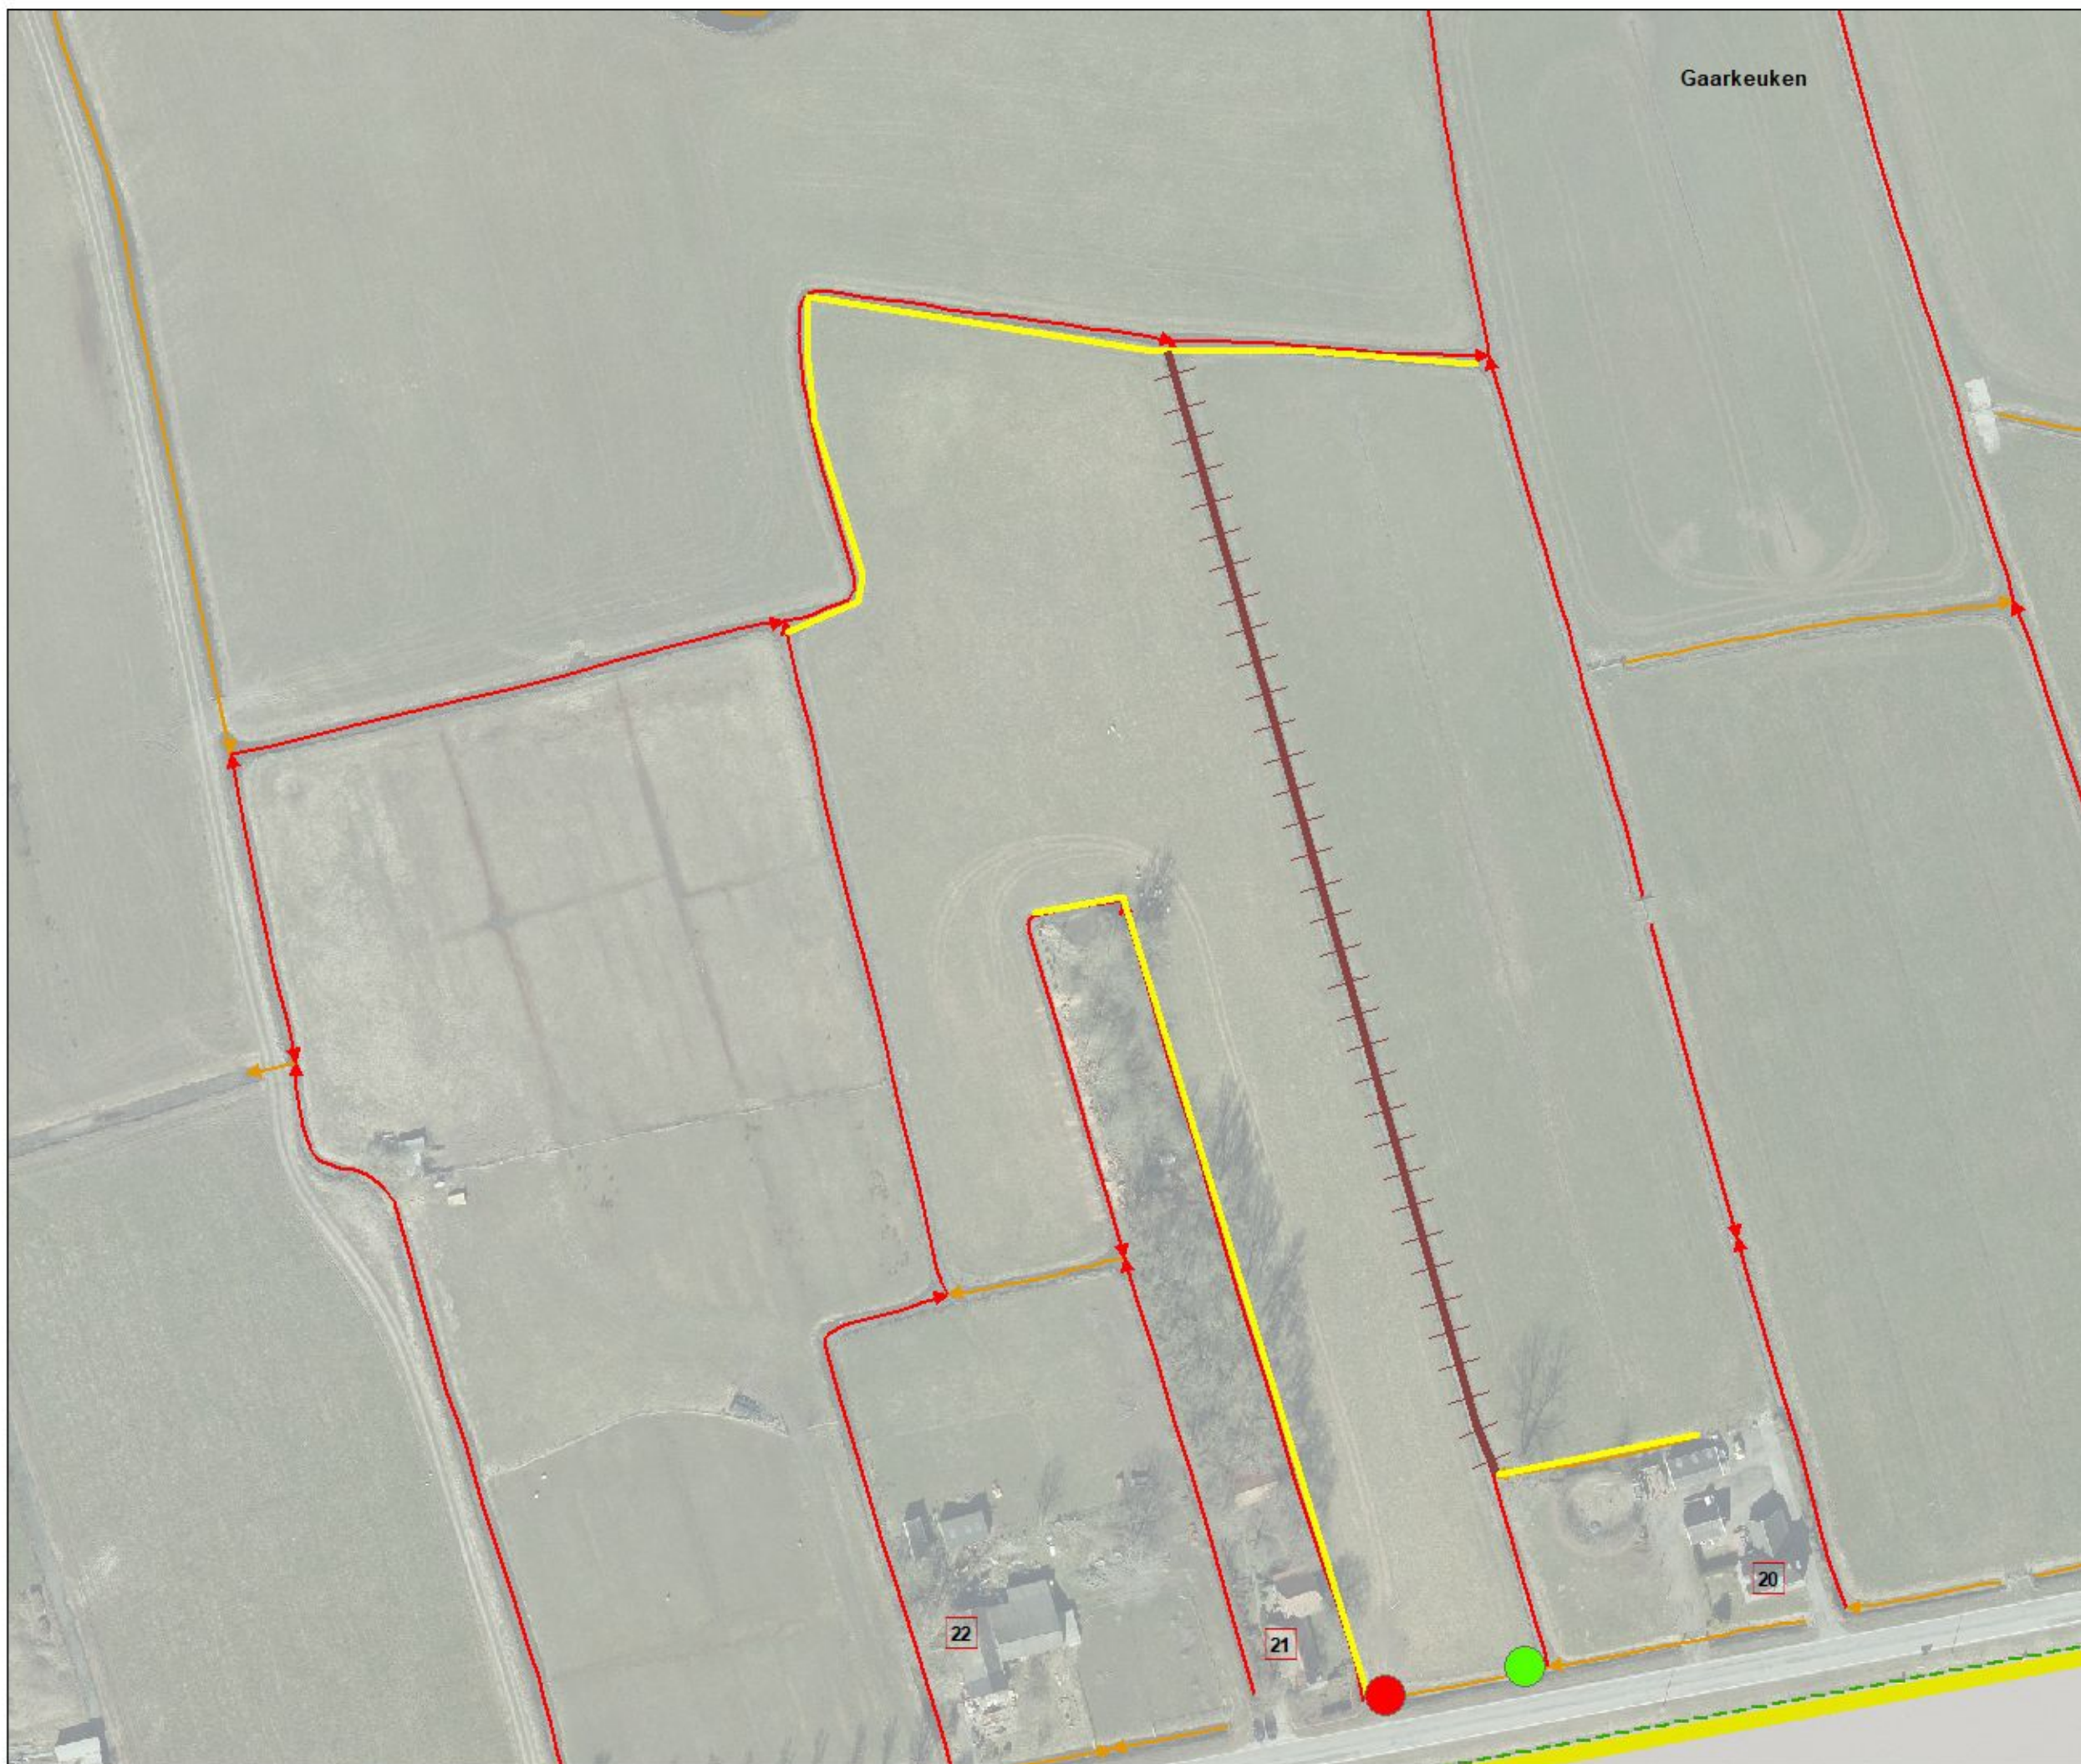

Overzicht schaal 1:20.000

Legenda

Oppervlaktelichamen

- schouwsloot
- sloot
- + te dempen watergang
- te hergraven/verbreden watergangen
- te verwijderen dam (zonder duiker)
- te plaatsen dam met duiker

Z/19/027006

Watervergunning voor het dempen van een sloot, het verbreden van watergangen, het verwijderen van een dam zonder duiker en voor het aanleggen van een dam met duiker, nabij Hoendiep Noordzijde 18 te Grijskerk.

Waterschap NOORDERZIJLVEST



28 augustus 2019

1:1.250

RJ Rittersma

Formaat A4